


M 1:100

TURGENEVOVA ULICA

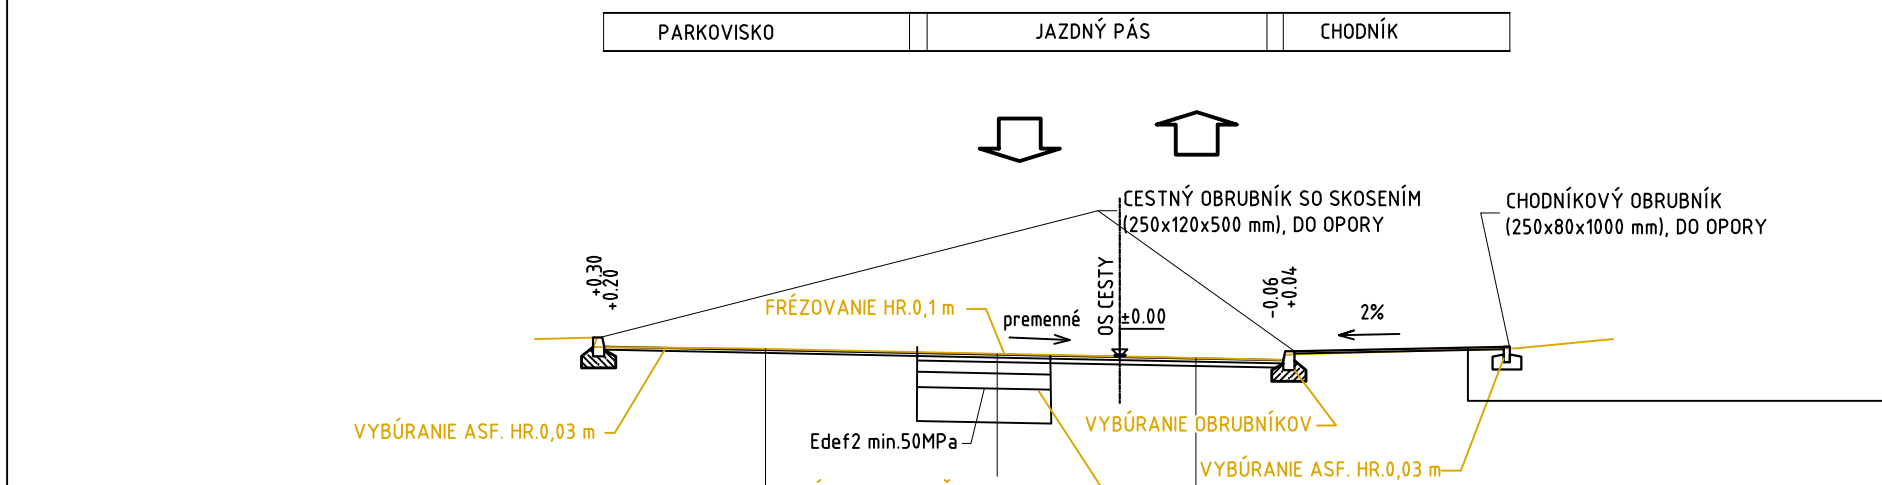

| | | |
|---|----------------|-----------------------------|
| ASFALTOVÝ BETÓN AC 11 0, PMB 45/80-75; I HR. 40 mm | STN EN 13108-1 | VÝMENA PODLOŽIA A VOZOVKY → |
| ASFALTOVÝ INFILTRAČNÝ POSTREK PI; A 0,8 kg/m ² | STN 73 6129 | |


| | | | |
|--------------------------------|-----------------------------|------------|----------------|
| ASFALTOVÝ BETÓN | AC 11 0, PMB 45/80-75, I | HR. 40 mm | STN EN 13108-1 |
| ASFALTOVÝ SPOJOVACÍ POSTREK | PS, A 0,5 kg/m ² | | STN 73 6129 |
| ASFALTOVÝ BETÓN | AC 16, PMB 45/80-75, I | HR. 60 mm | STN EN 13108-1 |
| ASFALTOVÝ INIFILTRACNÍ POSTREK | PI, A 0,8 kg/m ² | | STN 73 6129 |
| PODKLADNÝ BETÓN | PB I | HR. 150mm | STN 73 6124 |
| ŠTRKODRVINA fr. 0-32 mm | ŠD, 0-32 mm | HR. 200 mm | STN 73 6126 |
| ŠTRKODRVINA fr. 0-63 mm | ŠD, 0-63 mm | HR. 300 mm | STN 73 6126 |

KONŠTRUKCIA VOZOVKY SPOLU HR. 750 mm


| | | | |
|-----------------------------|-----------------------------|-----------|----------------|
| ASFALTOVÝ BETÓN | AC 11 0, PMB 45/80-75, I | HR. 40 mm | STN EN 13108-1 |
| ASFALTOVÝ SPOJOVACÍ POSTREK | PS; A 0,5 kg/m ² | | STN 73 6129 |
| ASFALTOVÝ BETÓN | AC 16 L, PMB 45/80-75, I | HR. 60 mm | STN EN 13108-1 |
| ASFALTOVÝ SPOJOVACÍ POSTREK | PS; A 0,5 kg/m ² | | STN 73 6129 |

DETAIL – ÚPRAVA OBRUBNÍKA V MIESTE PRIECHODU, V JAZDU

1:20

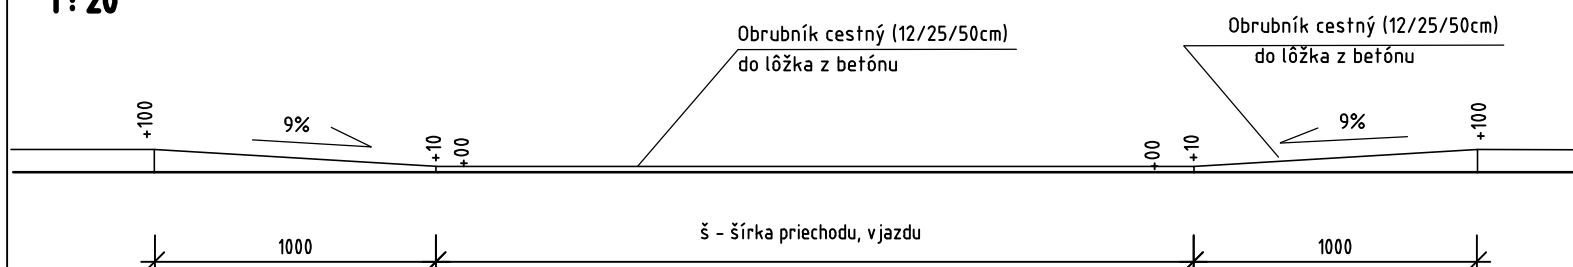


DETAIL - DLAŽBA PRE NEVIDIACICH V MIESTE PRIECHODU 1:40

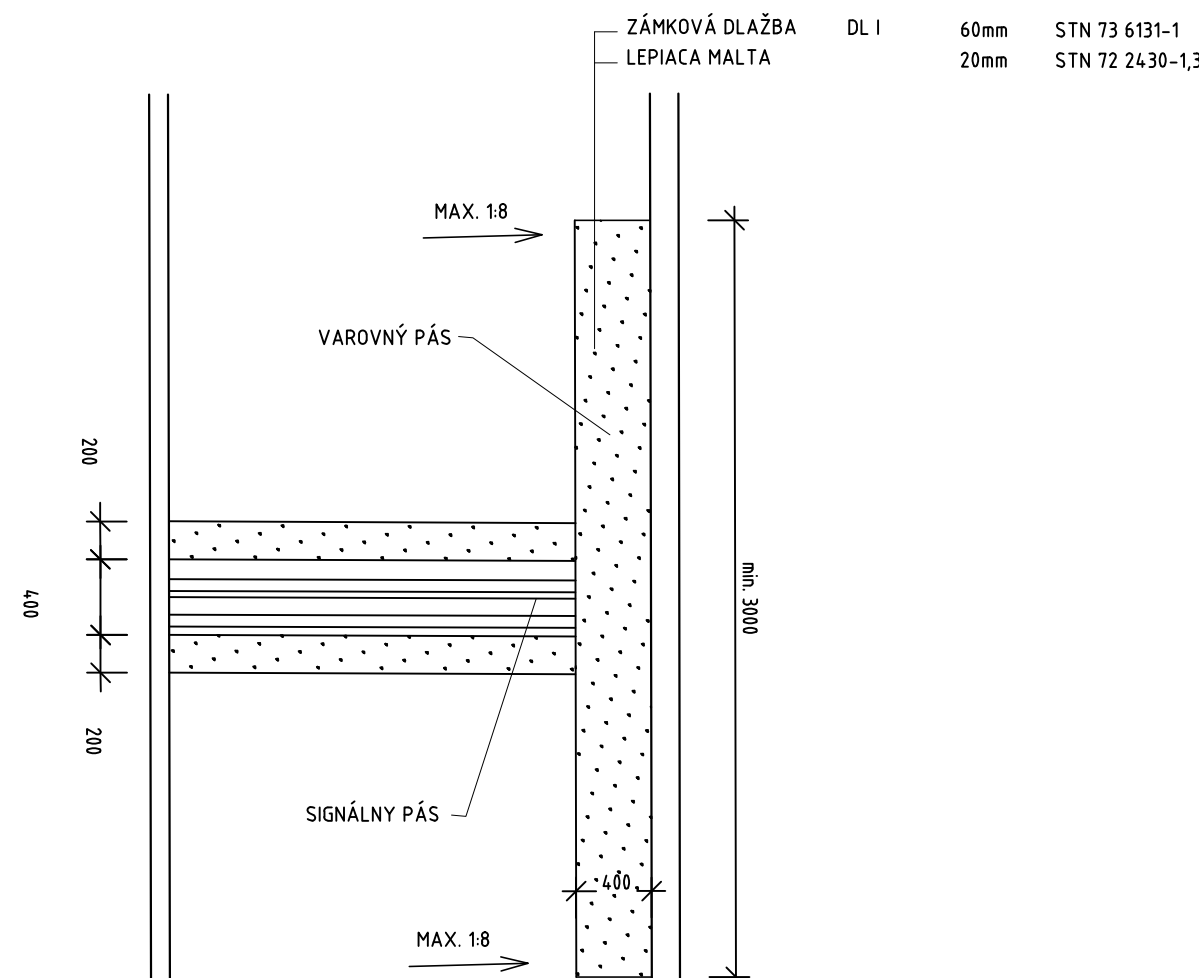

DETAIL UMIESTNENIA ULIČNÉHO BETÓNOVÉHO VPUSTU DN 450
PRIEČNY REZ

M1:10

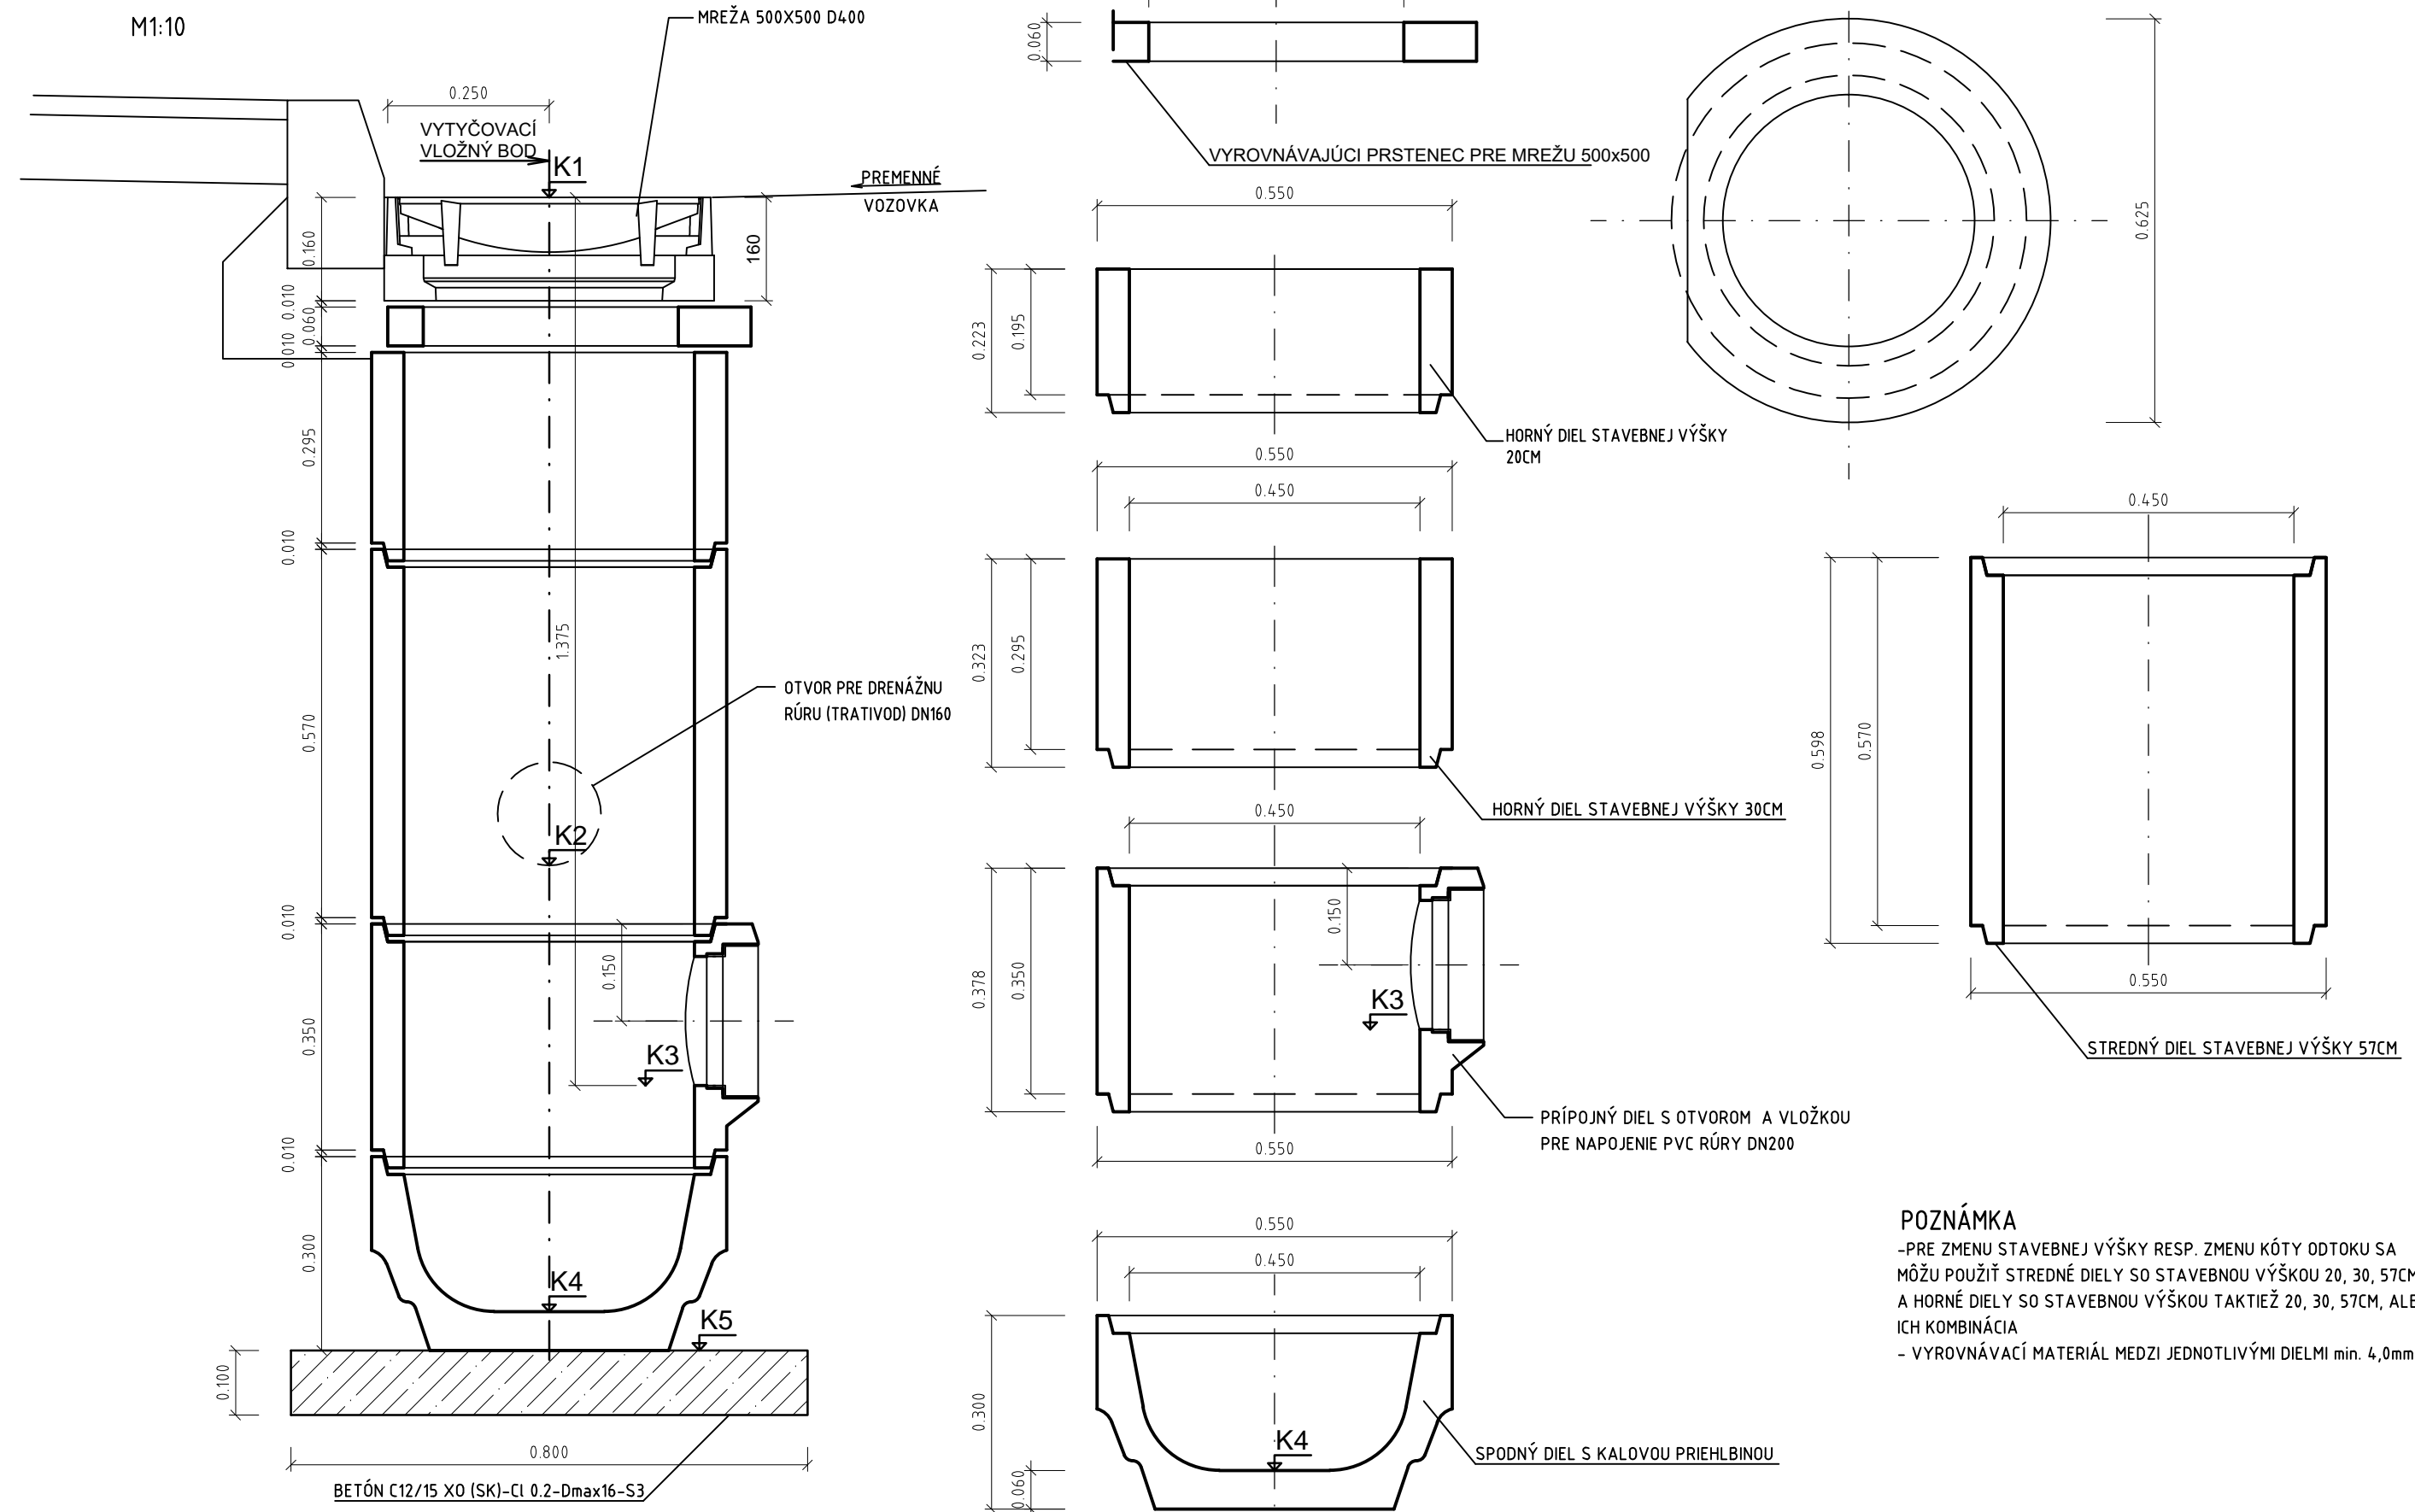

POZNÁMKA

-PRE ZMENU STAVEBNEJ VÝŠKY RESP. ZMENU KÓTY ODTOKU SA
MÔŽU POUŽIŤ STREDNÉ DIELY SO STAVEBNOU VÝŠKOU 20, 30, 57CM,
A HORNÉ DIELY SO STAVEBNOU VÝŠKOU TAKTIEŽ 20, 30, 57CM, ALEBO
ICH KOMBINÁCIA
- VYROVŇÁVACÍ MATERIÁL MEDZI JEDNOTLIVÝMI DIELMI min. 4,0mm

101-00

| | | | | | |
|---|--|--|--|---|--|
| VYPRACOVANÉ: Ing. Dušan Vongrej | | TECH. KONTROLA: Ing. Michal Matuška | | ZHOTOVITEĽ: MP Construct s.r.o. Obrancov Mieru 13 040 01 Košice | |
| ZOD. PROJEKTANT: Ing. Dušan Vongrej | | | | | |
| OBJEDNÁVATEĽ: Mesto Košice, Trieda SNP 48/A , 040 11 Košice | | | | | |
| KRAJ: VÚC Košický samosprávny kraj | | OKRES: Košice II | | | |
| STAVBA: OPRAVY KOMUNIKÁCIÍ V MESTE KOŠICE - DODÁVATEĽSKÝ ÚVER ČASŤ II | | | | ČÍSLO ZÁKAZKY: MP-2022-002 | |
| ČASŤ STAVBY: OPRAVA KOMUNIKÁCIE - TURGENEVOVA | | | | STUPEŇ: DSPRS | |
| PRÍLOHA: VZOROVÉ REZY A DETAILS | | | | DÁTUM: 02/2022 | |
| | | | | FORMÁT: 5xA4 | |
| | | | | MIERKA: 1:100, 4,0,20,10 | |
| | | | | ČÍSLO PRÍLOHY: | |
| | | | | SÚPRAVA: | |
| | | | | 03 | |