



VZOROVÉ PRIEČNE REZY

M 1:100

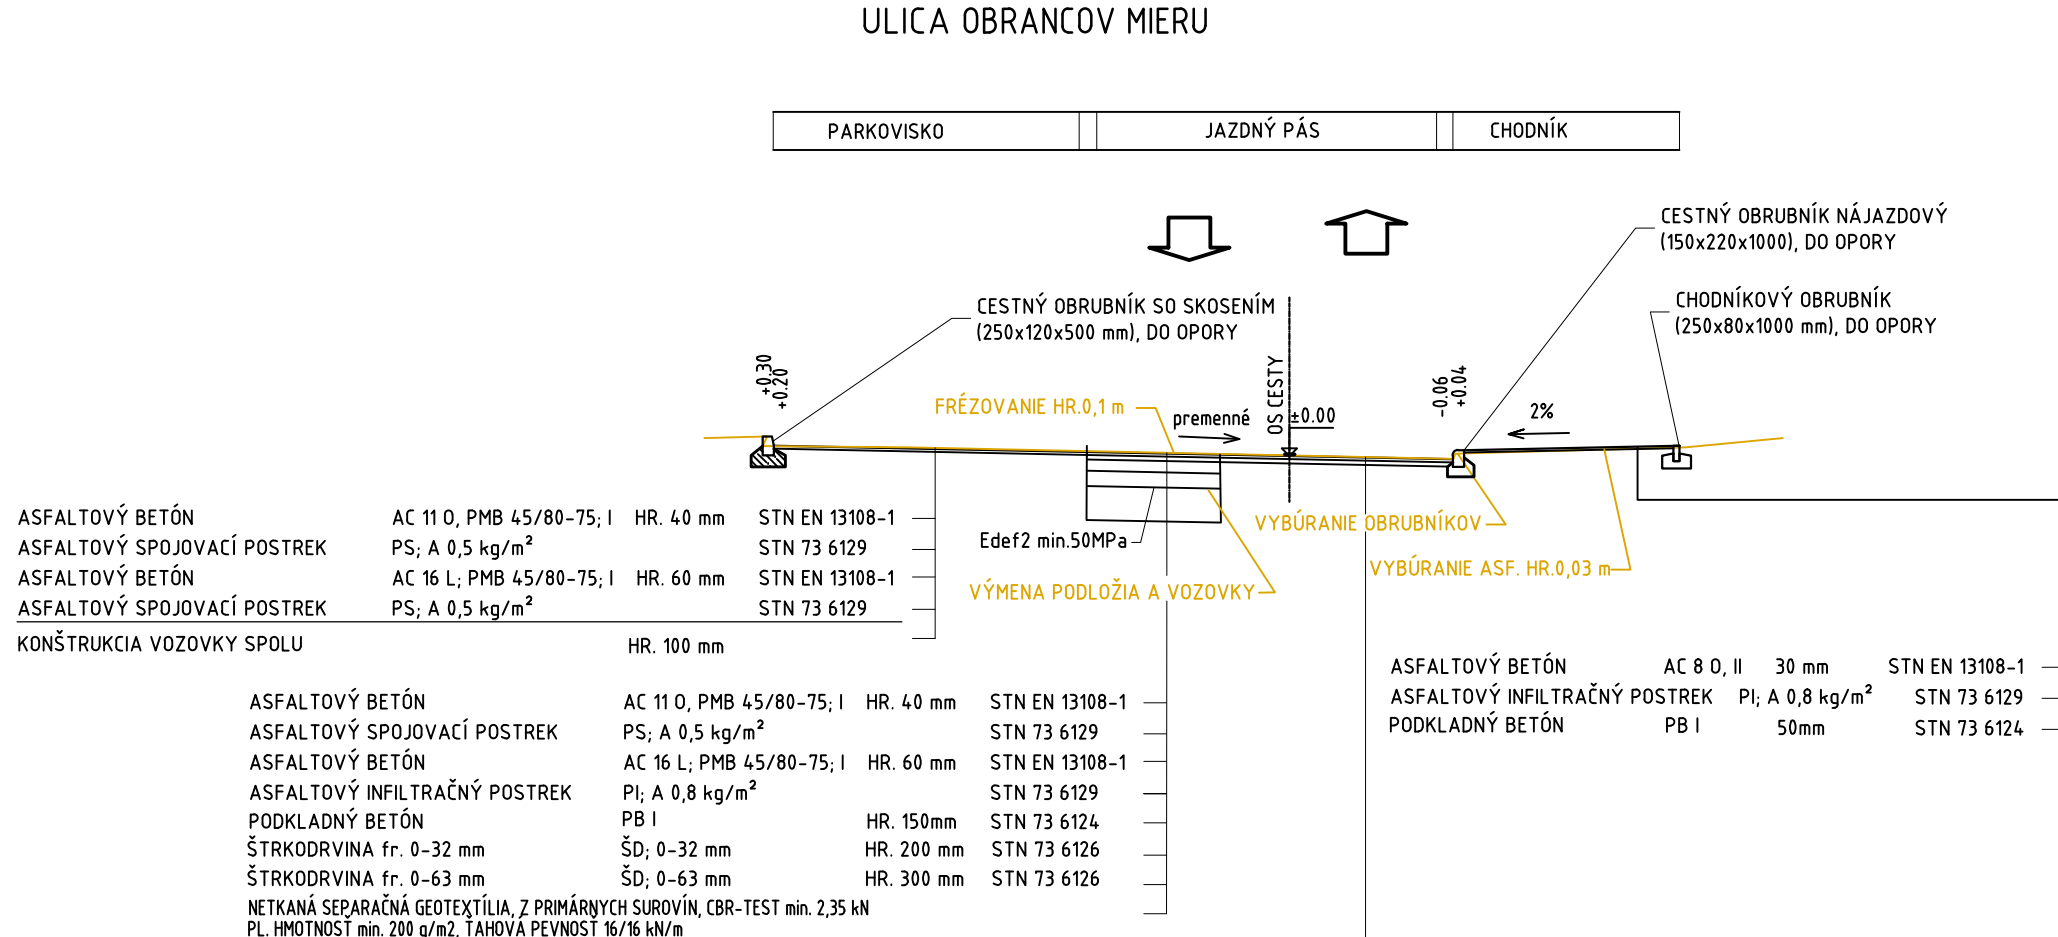


DETAIL - DLAŽBA PRE NEVIDIACICH V MIESTE PRIECHODU 1: 40

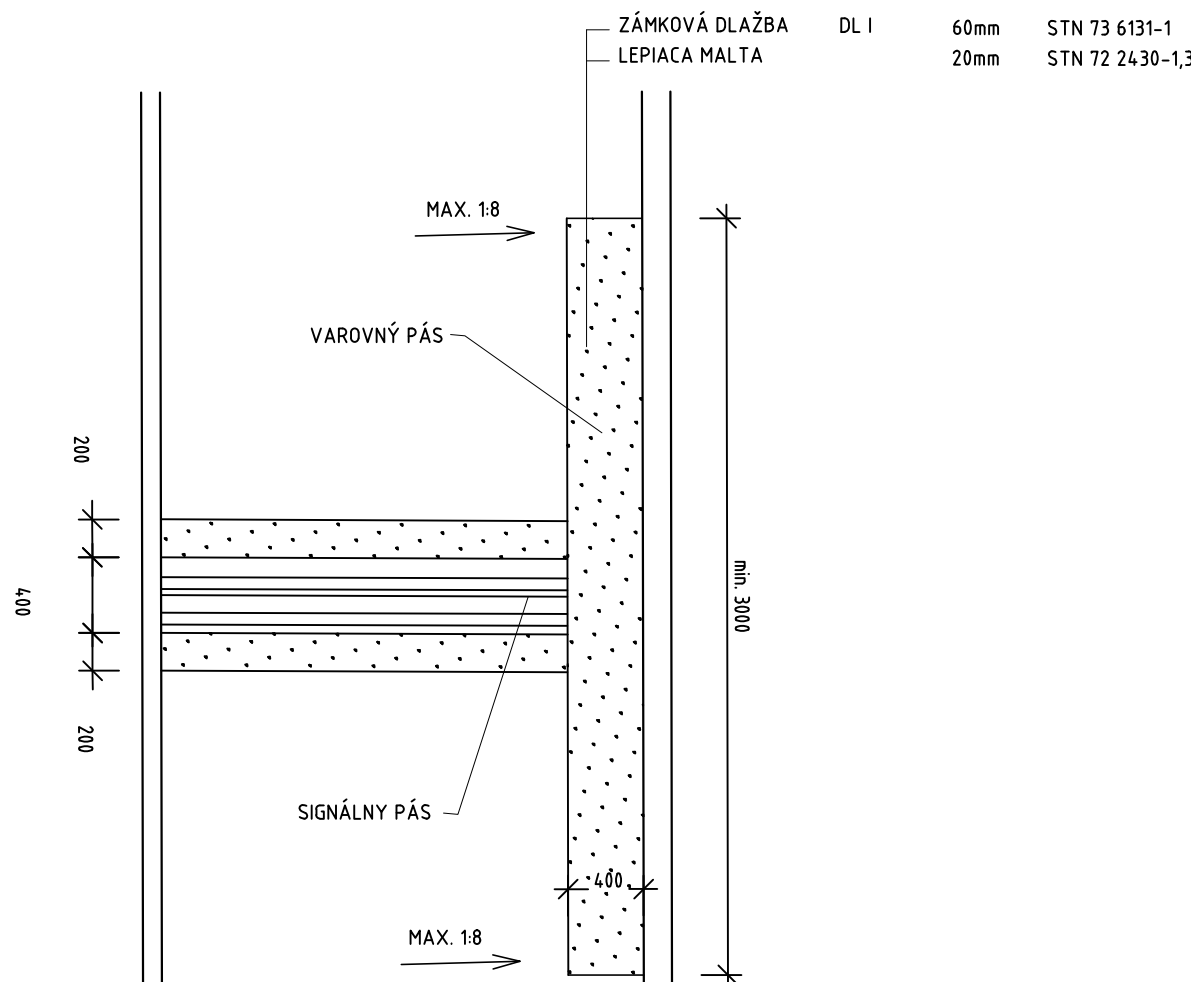


DETAIL - ÚPRAVA OBRUBNÍKA V MIESTE PRIECHODU, VJAZDU

1: 20

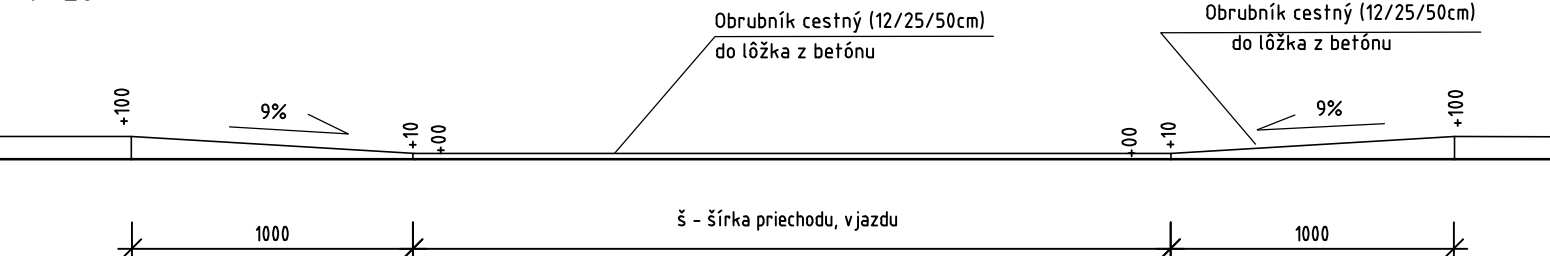

DETAIL UMIESTNENIA ULIČNÉHO BETÓNOVÉHO VPUSTU DN 450

M1:10

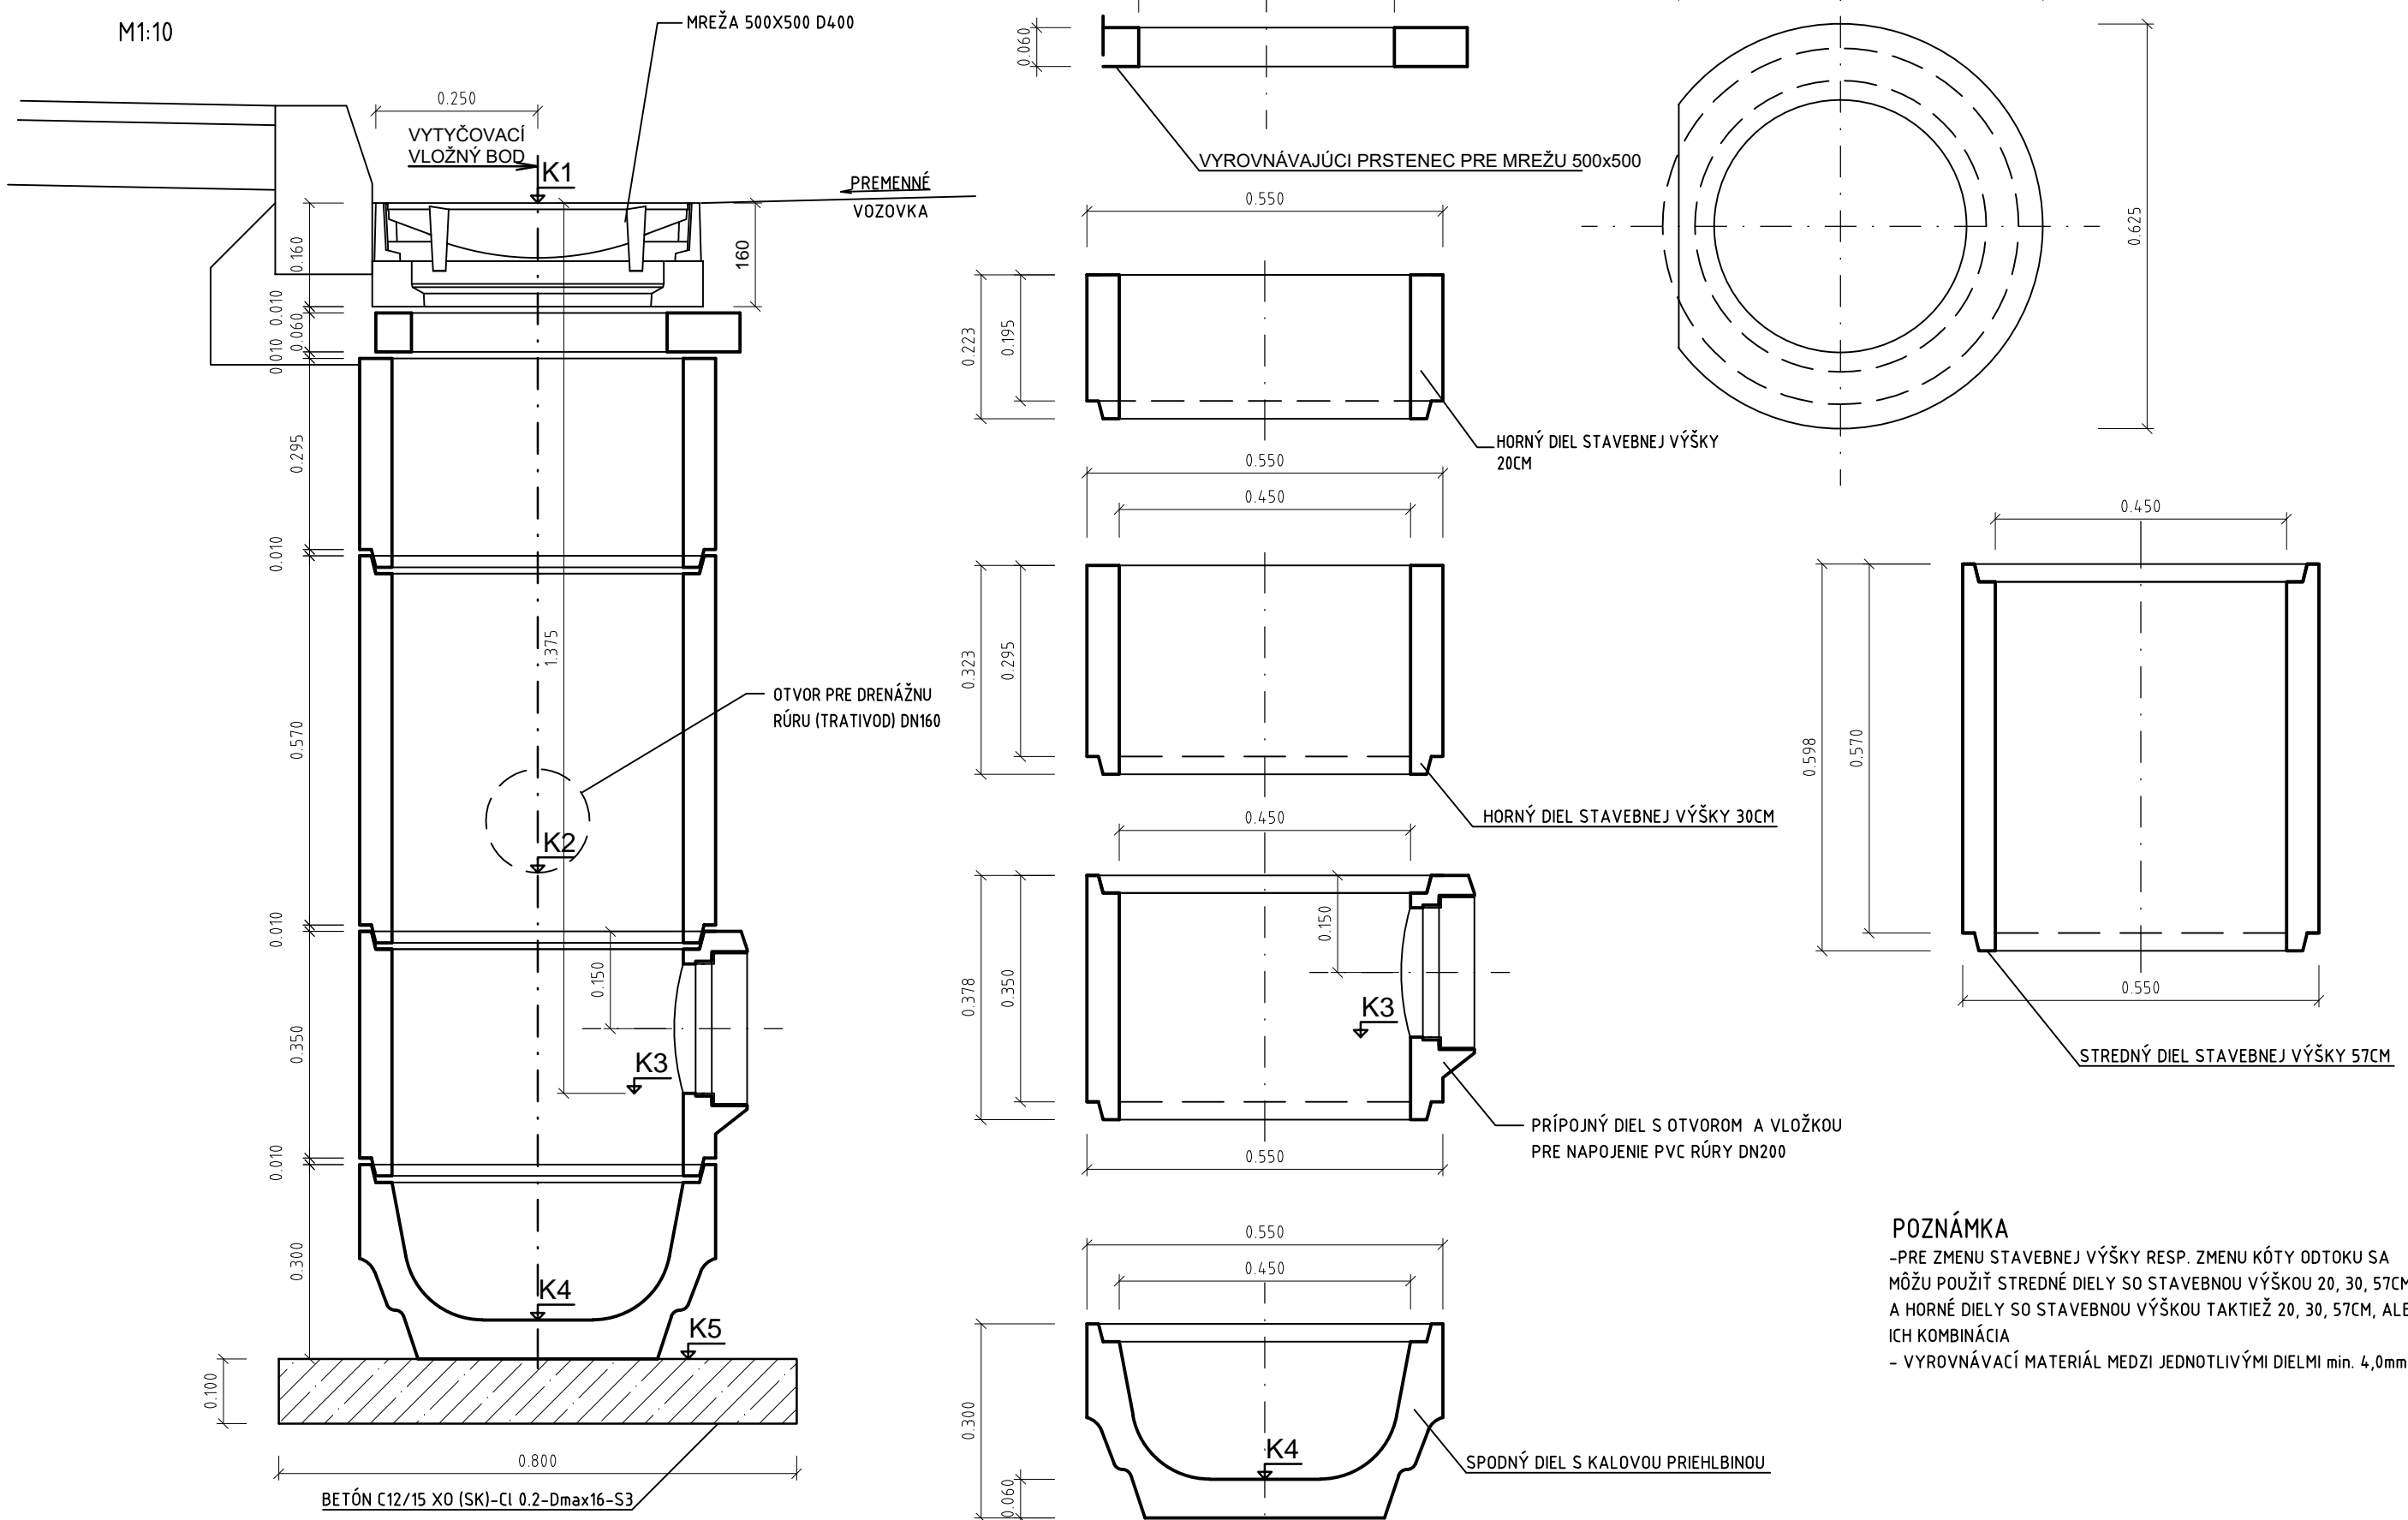

102-00

VYPRACOVAL:	Ing. Dušan Vongrej	TECH. KONTROLA:	Ing. Michal Matuška	ZHOTOVITEL:	MP Construct s.r.o. Obrancov Mieru 13 040 01 Košice
ZOD. PROJEKTANT:	Ing. Dušan Vongrej				
OBJEDNÁVATEL:	Mesto Košice, Trieda SNP 48/A , 040 11 Košice				
KRAJ:	VÚC Košický samosprávny kraj	OKRES:	Košice II		
STAVBA:	OPRAVY KOMUNIKÁCIÍ V MESTE KOŠICE - DODÁVATEĽSKÝ ÚVER ČASŤ II			ČÍSLO ZÁKAZKY:	MP - 2022-002
				STUPEŇ:	DSPRS
				DÁTUM:	02/2022
ČASŤ STAVBY:	OPRAVA KOMUNIKÁCIE - OBRANCOV MIERU			FORMÁT:	5x4
				MIERKA:	1:100, 40, 20, 10
PRÍLOHA:	VZOROVÉ REZY A DETAILS			ČÍSLO PRÍLOHY:	SÚPRAVA:
				03	