



VZOROVÉ PRIEČNE REZY

M 1:100

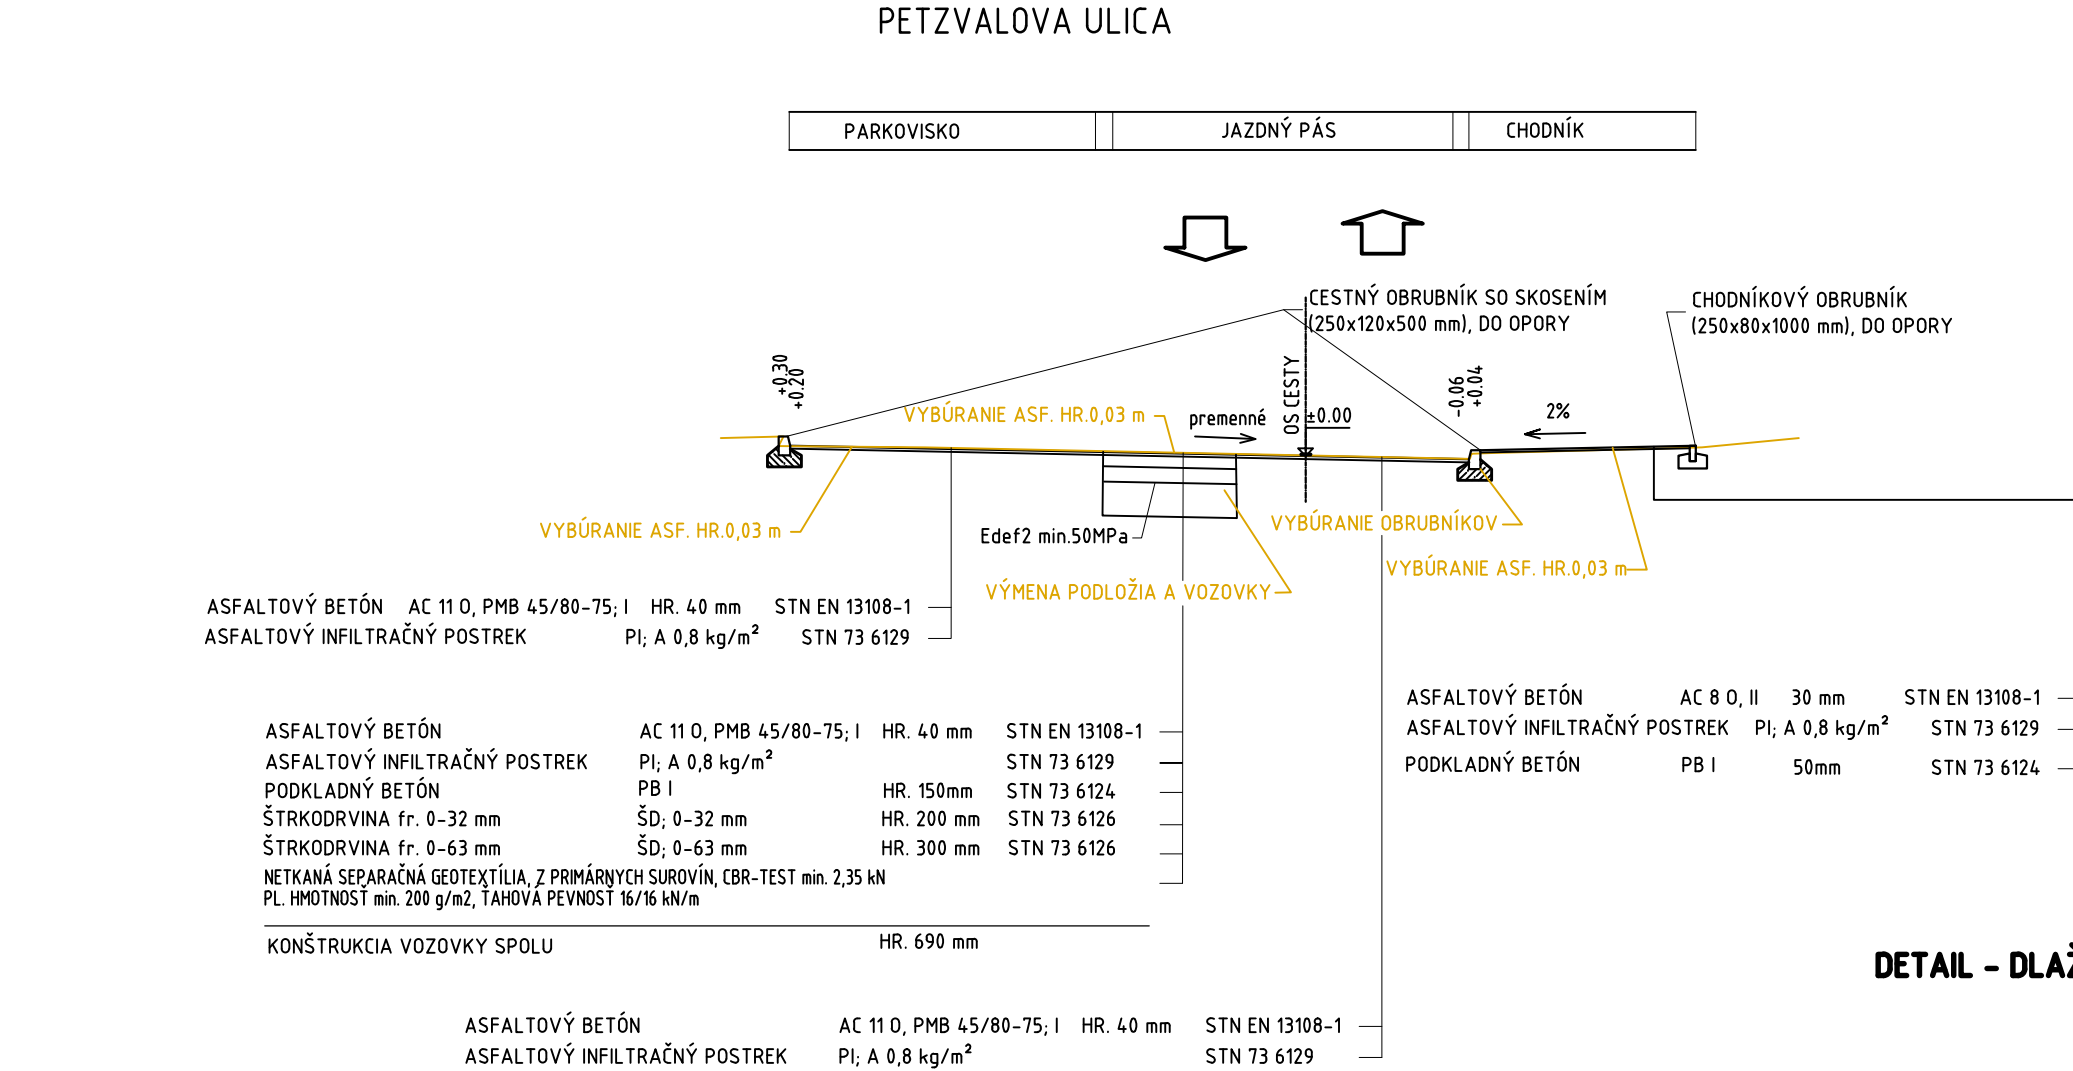


DETAIL - DLAŽBA PRE NEVIDIACICH V MIESTE PRIECHODU 1: 40

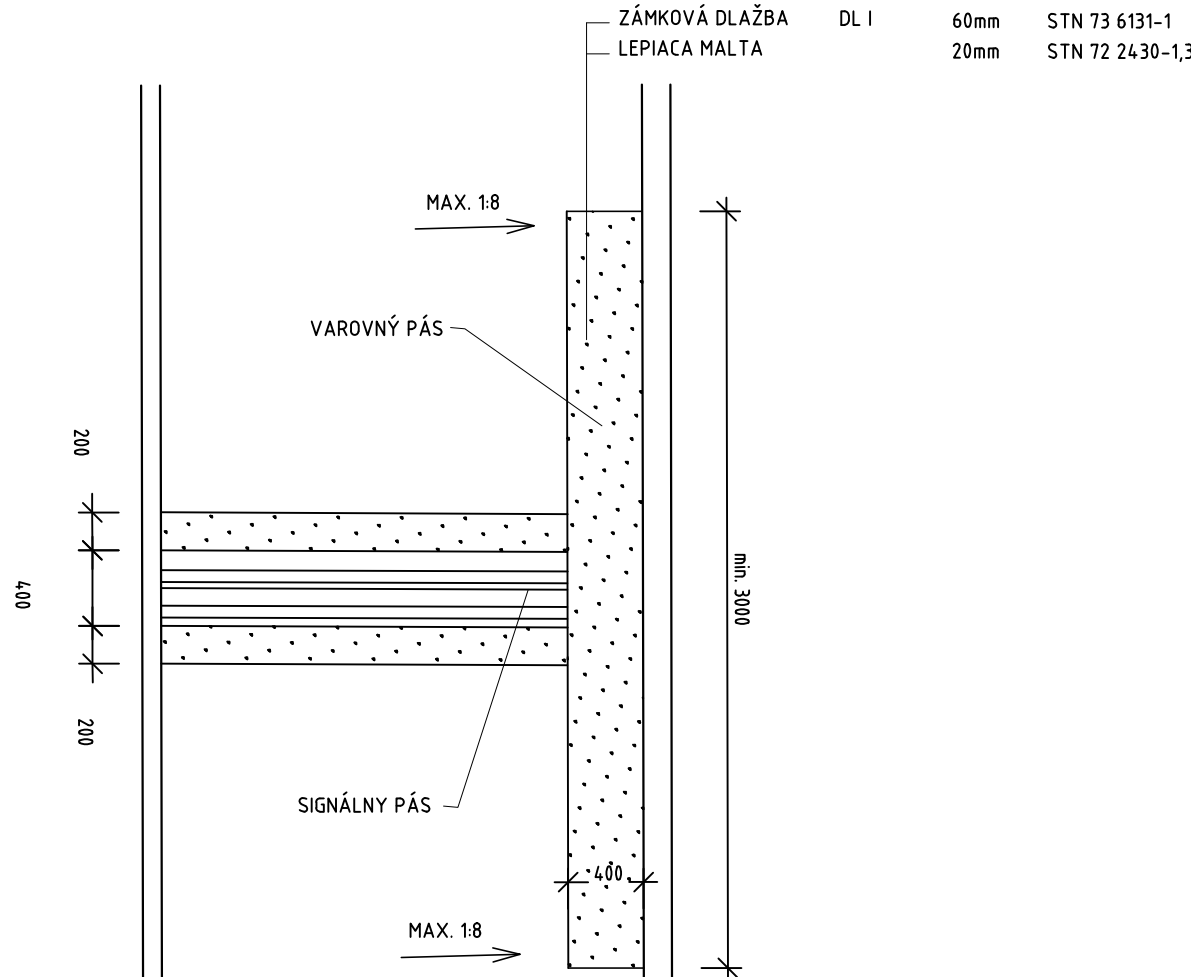


DETAIL - ÚPRAVA OBRUBNÍKA V MIESTE PRIECHODU, VJAZDU

1: 20

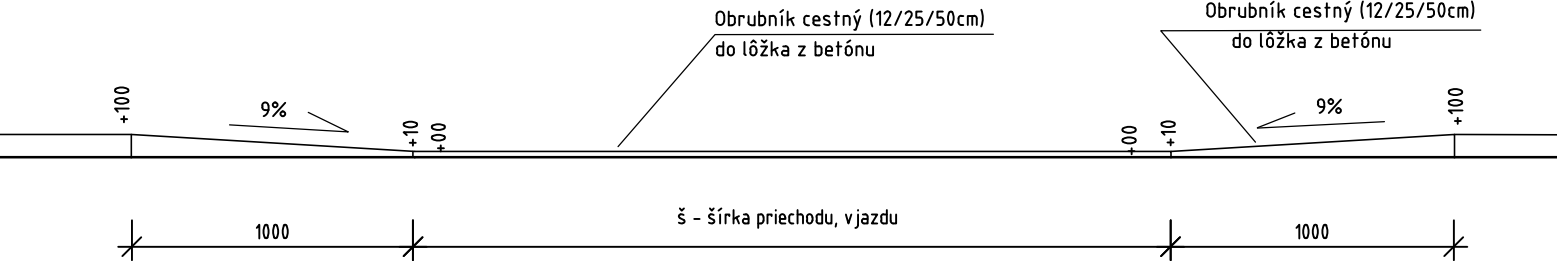

DETAIL UMIESTNENIA ULIČNÉHO BETÓNOVÉHO VPUSTU DN 450

M1:10

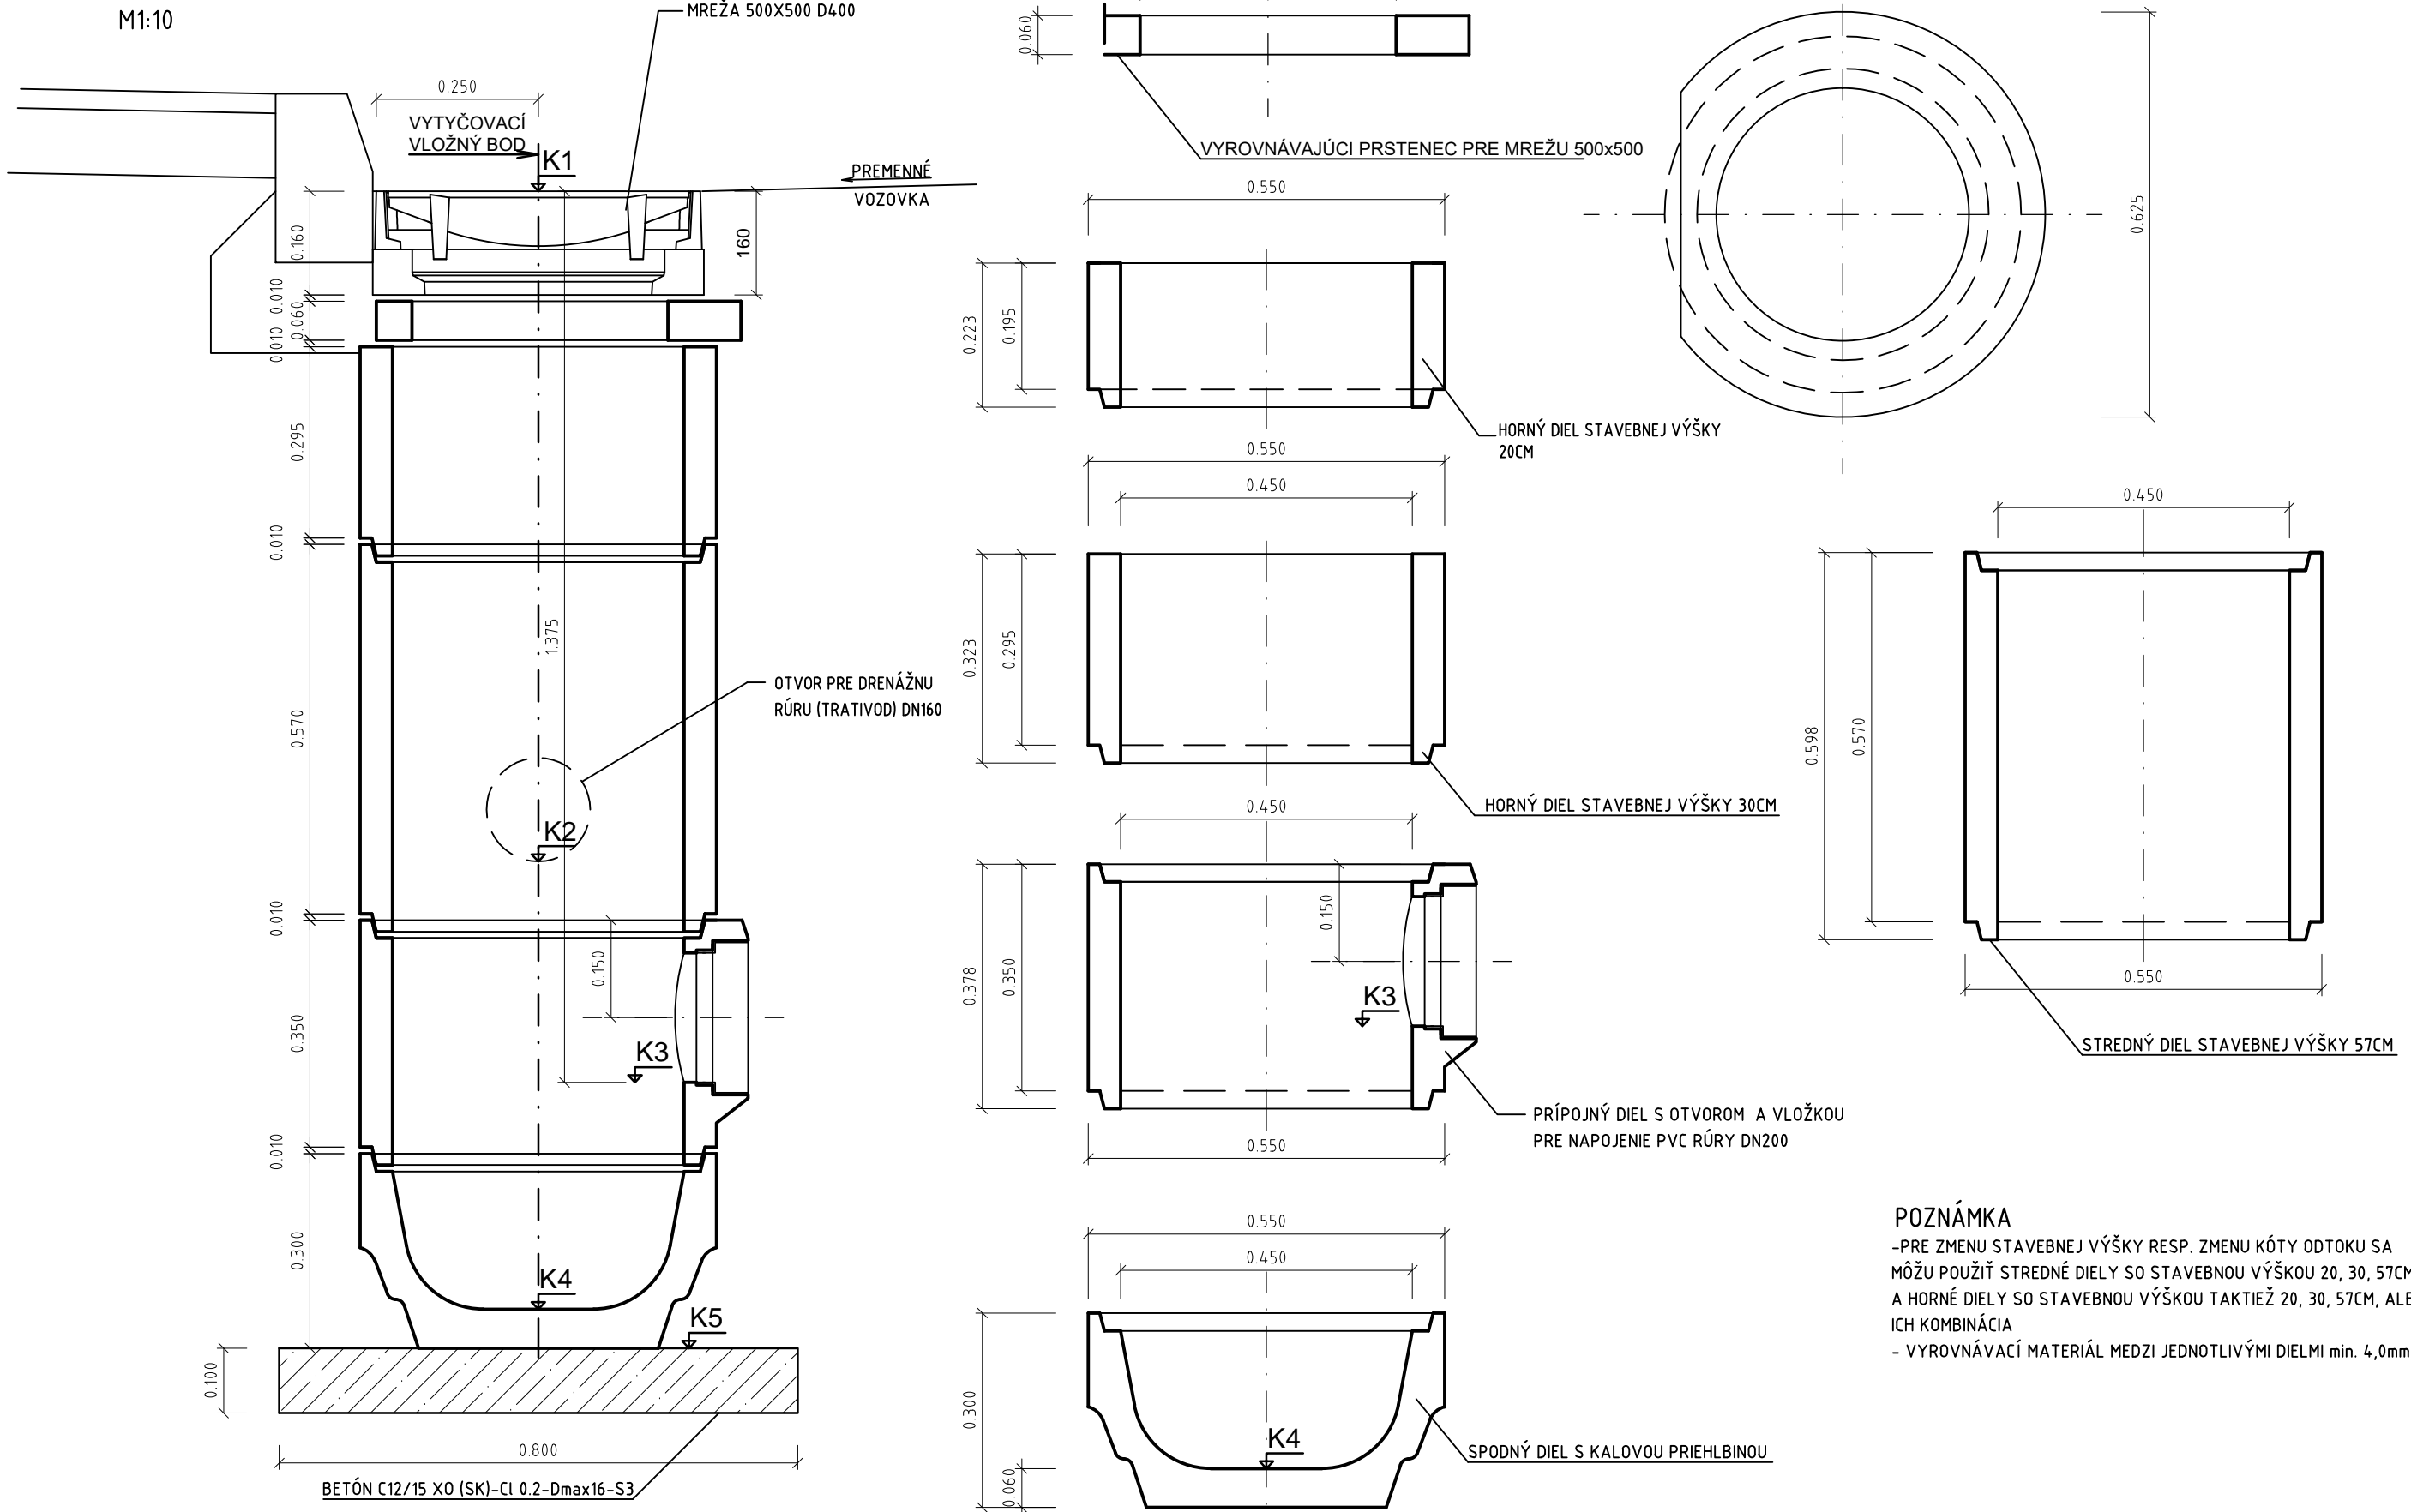

104-00

VYPRACOVAL: Ing. Dušan Vongrej	TECH. KONTROLA: Ing. Michal Matuška	ZHOTOVITEL: MP Construct s.r.o. Obrancov Mieru 13 040 01 Košice	
ZOD. PROJEKTANT: Ing. Dušan Vongrej			
OBJEDNÁVATEL: Mesto Košice, Trieda SNP 48/A, 040 11 Košice			
KRAJ: VÚC Košický samosprávny kraj		OKRES: Košice II	
STAVBA: OPRÁVY KOMUNIKÁCIÍ V MESTE KOŠICE - DODÁVATEĽSKÝ ÚVER ČASŤ II		ČÍSLO ZÁKAZKY: MP-2022-002	
		STUPEŇ: DSPRS	
		DÁTUM: 02/2022	
ČASŤ STAVBY: OPRÁVA KOMUNIKÁCIE - PETZVALOVA		FORMÁT: 5xA4	
		MIERKA: 1:100,40,20,10	
PRILOHA: VZOROVÉ REZY A DETAILS		ČÍSLO PRILOHY: 03	SÚPRAVA: