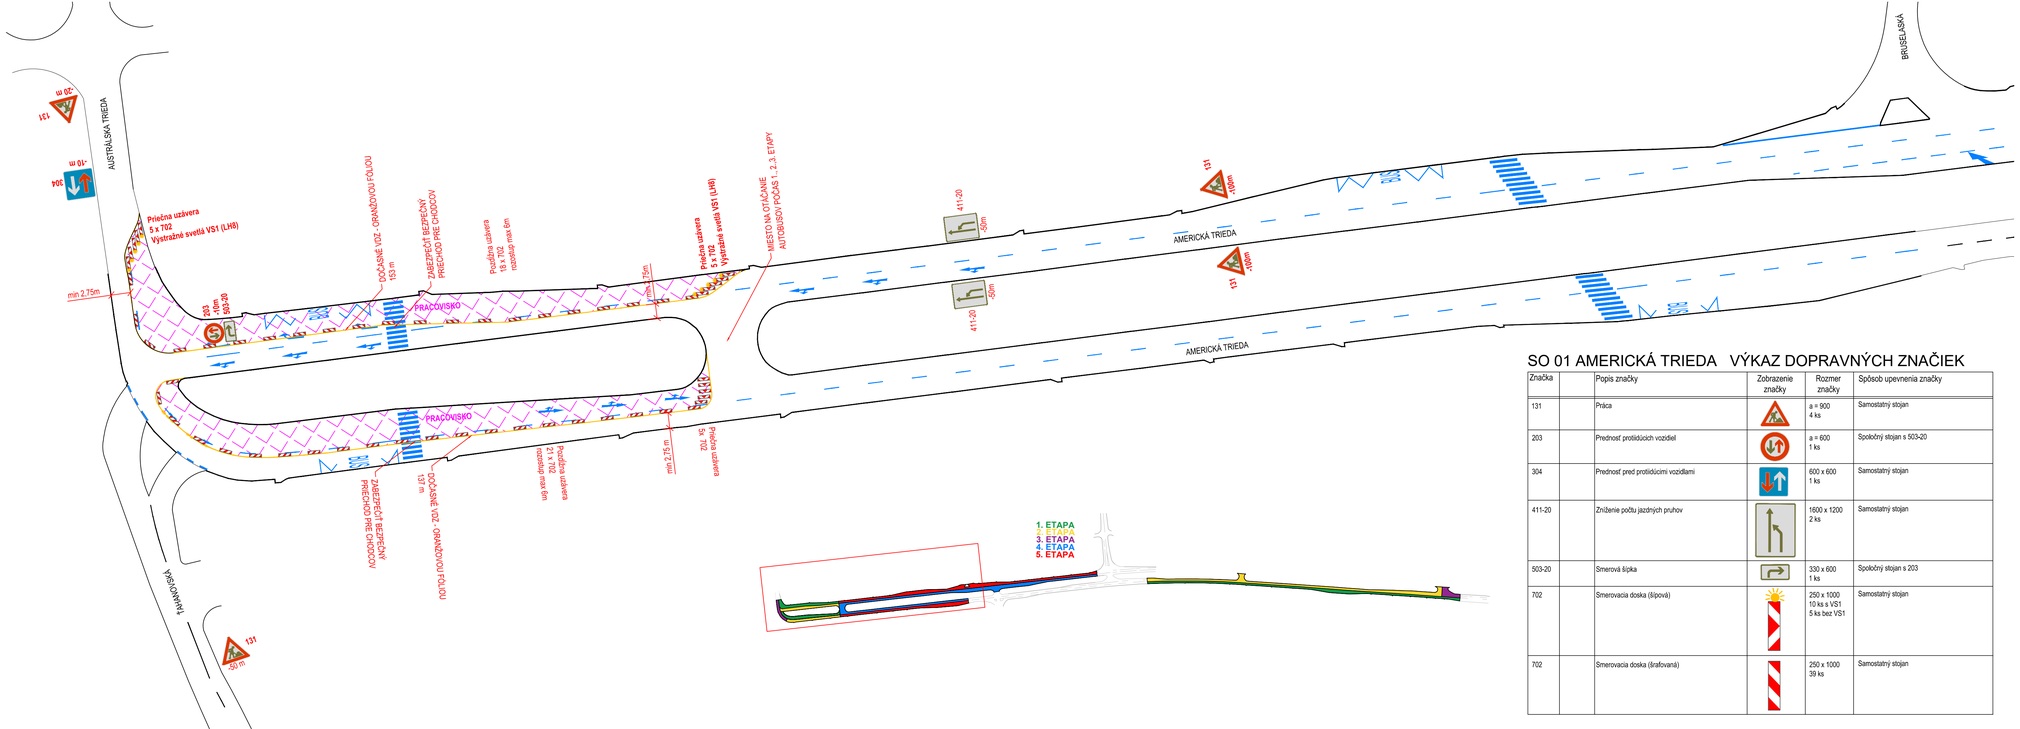

SO 01 AMERICKÁ TRIEDA VÝKAZ DOPRAVNÝCH ZNAČIEK

Značka		Popis značky	Zobrazenie značky	Rozmer značky	Spôsob upevnenia značky
131		Práca		a = 900 4 ks	Samostatný stojan
203		Prednosť protidúcich vozidiel		a = 600 1 ks	Spoločný stojan s 503-20
304		Prednosť pred protidúcimi vozidlami		600 x 600 1 ks	Samostatný stojan
411-20		Zníženie počtu jazdných pruhov		1600 x 1200 2 ks	Samostatný stojan
503-20		Smerová šípka		330 x 600 1 ks	Spoločný stojan s 203
702		Smerovacia doska (šípová)		250 x 1000 10 ks s VS1 5 ks bez VS1	Samostatný stojan
702		Smerovacia doska (šrafovaná)		250 x 1000 39 ks	Samostatný stojan

Zodpovedný projektant stavby:	Ing. Ľubomír Chromý		SUDOP KOŠICE a.s.
Zodpovedný projektant časti:	Ing. Marek Balko		Zriedlová č. 1, 040 01 KOŠICE
Navrhol, vypracoval:	Ing. Lenka Mandulová		Kontrol.: Ing. Ján Tóth
Kontroloval:	Ing. Marek Balko		
Miesto stavby: Košice MČ. Sídlisko Ťahanovce	Okres: Košice		Zákazkové číslo: 2107
Investor – stavebník: Mesto Košice, TRUNP 48/A, 040 11 Košice			Dátum: 02/2022
			Stupeň – účel: DSPRS
Stavba: Mesto Košice, Oprava komunikácií v meste Košice - dodávateľský úver časť II, oprava komunikácie Americká trieda a Magnezitárska ul.			Počet A4: 5
			Časť: Mierka: 1:500
SO/PS: SO 01 Americká trieda			Stupeň:
Názov prílohy: Dočasné dopravné značenie - 1. etapa, 1. časť			Príloha: 4.1.1