SO 01 AMERICKÁ TRIEDA VÝKAZ DOPRAVNÝCH ZNAČIEK

Značka	Popis značky	Zobrazenie značky	Rozmer značky	Spôsob upevnenia značky
131	Práca		a = 900 3 ks	Samostatný stojan
411-20	Zníženie počtu jazdných pruhov		1600 x 1200 2 ks	Samostatný stojan
702	Smerovacia doska (šípová)		250 x 1000 5 ks s VS1 5 ks bez VS1	Samostatný stojan
702	Smerovacia doska (šrafovaná)		250 x 1000 106 ks	Samostatný stojan
503-10	Smerová šipka (vľavo)		330 x 600 1 ks	Spoločný stojan s 131

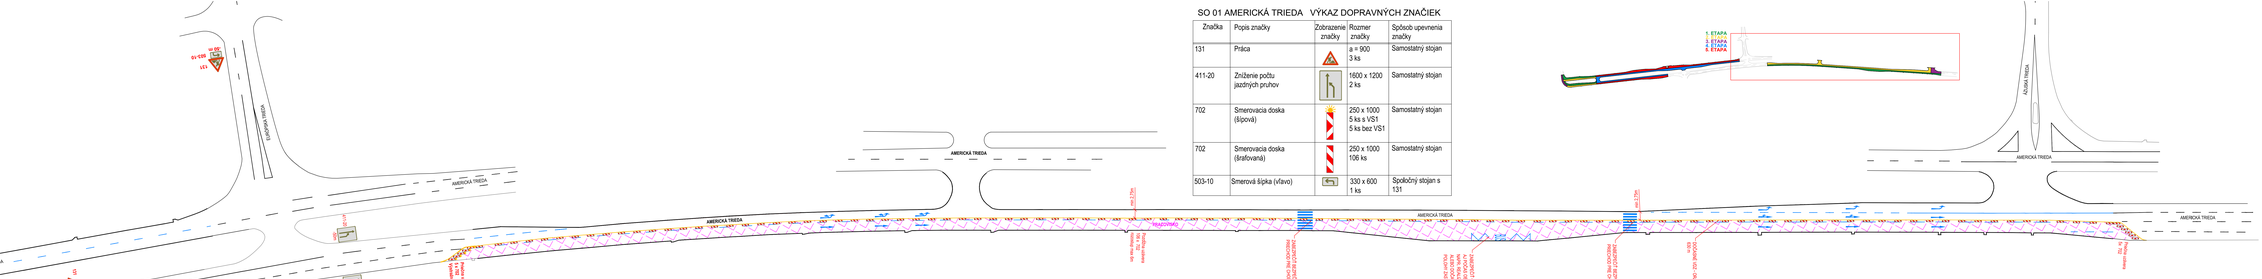

Zodpovedný projektant stavby:	Ing. Gabriel Chovanec		
Zodpovedný projektant časť:	Ing. Marek Baďko		
Navrhol, vypracoval:	Ing. Lenka Mandzáková		
Kontroloval:	Ing. Marek Baďko		
Miesto stavby:	Košice-MČ Sídlisko Tahanovce	Okres: Košice	
Kraj:			
Investor / Objednávateľ:	Mesto Košice Trieda SNP 48 040 11 Košice		
Stupeň:	DOKUMENTÁCIA PRE VYKONANIE STAVBY		
Stavba:	Mesto Košice, Oprava komunikácií v meste Košice - dodávateľský úver časť II., oprava komunikácie Americká trieda a Magnezitárska ul.		
SO/PS:	SO 01 Americká trieda		
Nazov výkresu:	Dočasné dopravné značenie - 1. etapa, 2. časť		

UDOP KOŠICE a.s.

Predkladá:	Ing. Jan Fabík
Dátum:	2/22
Mapovací podklad:	02/2022
Dátum kontrolného merania:	02/2022
Zmena č.:	
Mierka:	1:250
Číslo výkresu:	1.1.2