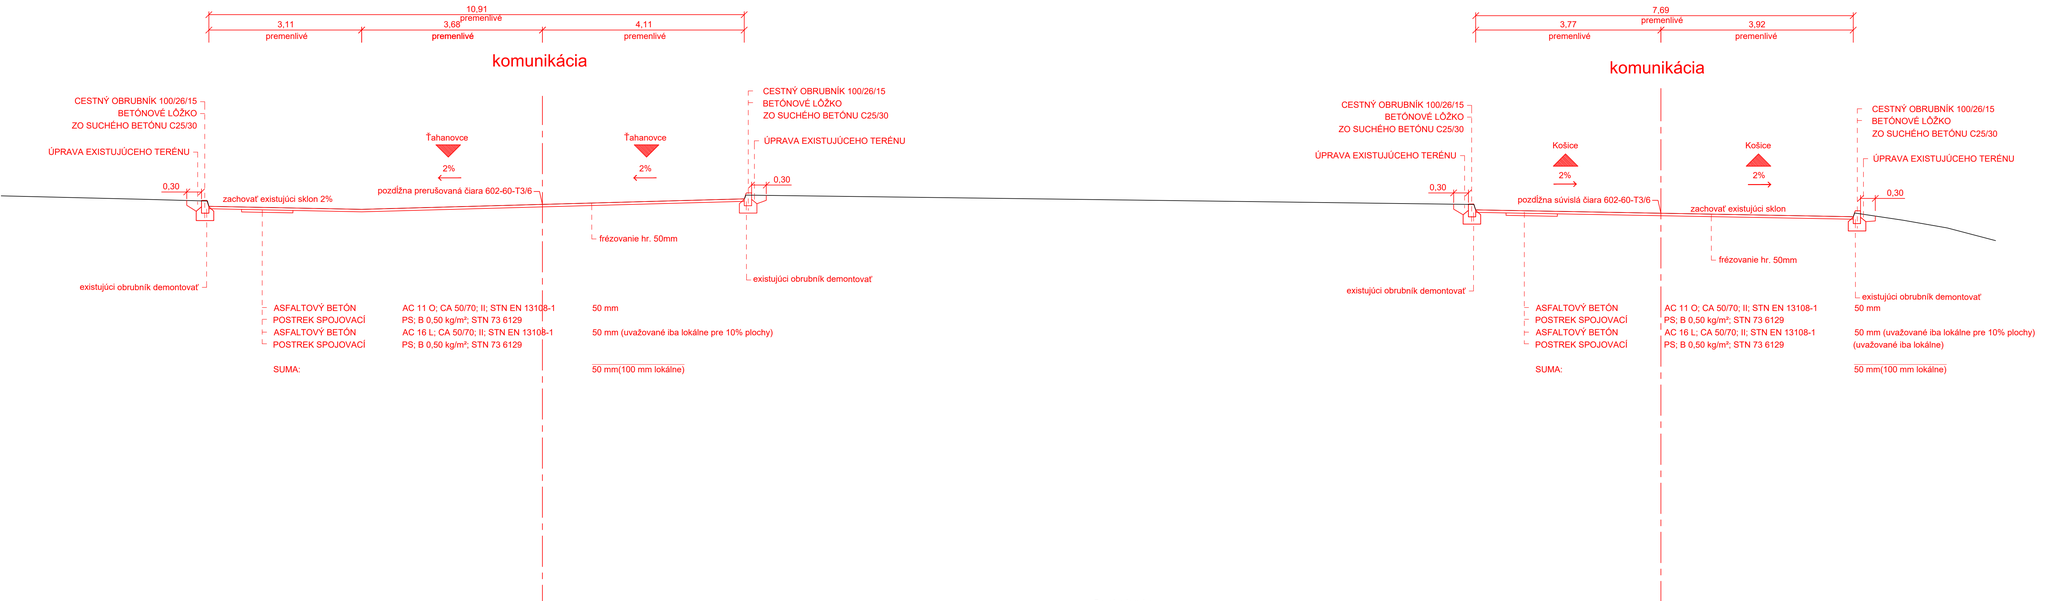

Zodpovedný projektant stavby:	Ing. Ľubomír Chromý	
Zodpovedný projektant časti:	Ing. Marek Balko	
Navrhol, vypracoval:	Ing. Lenka Mandulová	
Kontroloval:	Ing. Marek Balko	

SUDOP KOŠICE a.s.
Žriedlová č. 1, 040 01 KOŠICE

Kraj/okr: Ing. Ján Tóth

Mesto stavby: Košice MČ. Sídlisko Ťahanovce	Okres: Košice
Investor v zástupnk: Mesto Košice, TR.SNP 48/A, 040 11 Košice	

Stavba:
Mesto Košice, Oprava komunikácií v meste Košice - dodávateľský úver časť II,
oprava komunikácie Americká trieda a Magnezitárska ul.

SO/PS:	SO 01 Americká trieda
Názov príkrprevi:	Vzorový priečny rez

Zákazkové číslo:	2107
Dátum:	02/2022
Stupeň - účel:	DSPRS
Počet A4	5
Časť:	Mierka: 1:50
Príloha: 3	Súprava: