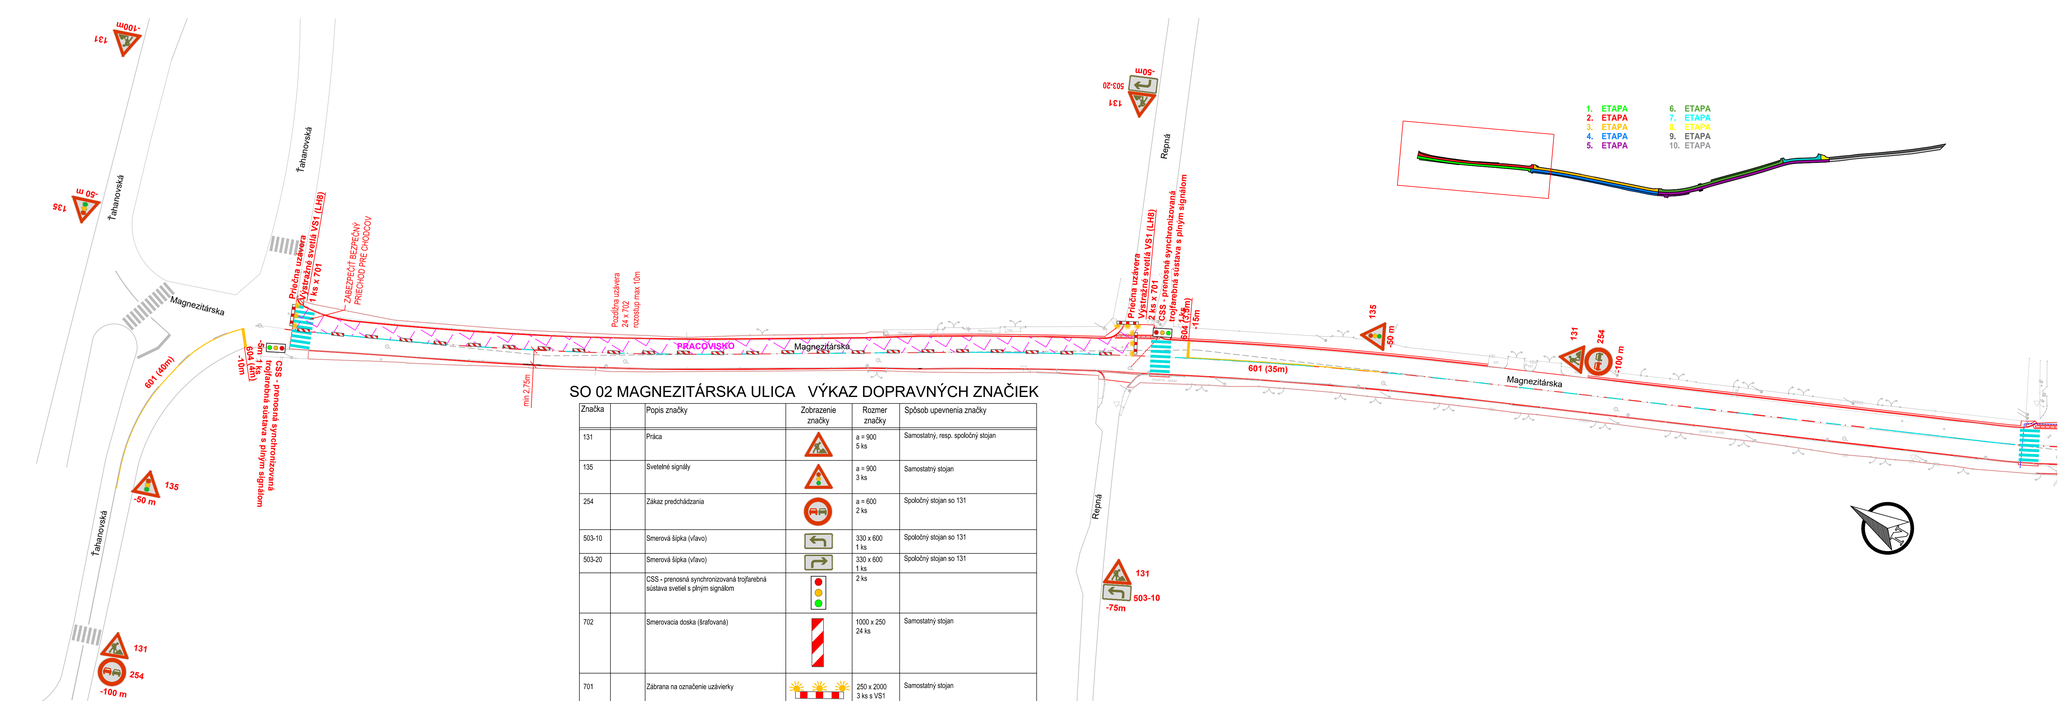

SO 02 MAGNEZITÁRSKA ULICA VÝKAZ DOPRAVNÝCH ZNAČIEK

Značka		Popis značky	Zobrazenie značky	Rozmer značky	Spôsob upevnenia značky
131		Práca		a = 900 5 ks	Samostatný, resp. spoločný stojan
135		Svetelné signály		a = 900 3 ks	Samostatný stojan
254		Zákaz predchádzania		a = 600 2 ks	Spoločný stojan so 131
503-10		Smerová šípka (vľavo)		330 x 600 1 ks	Spoločný stojan so 131
503-20		Smerová šípka (vľavo)		330 x 600 1 ks	Spoločný stojan so 131
		CSS - prenosná synchronizovaná trojfarebná sústava svetiel s plným signálom		2 ks	
702		Smerovacia doska (šrafovaná)		1000 x 250 24 ks	Samostatný stojan
701		Zábrana na označenie uzávierky		250 x 2000 3 ks s VS1	Samostatný stojan

Zodpovedný projektant stavby:	Ing. Ľubomír Chromý	
Zodpovedný projektant časti:	Ing. Marek Balko	
Navrhol, vypracoval:	Ing. Lenka Mandulová	
Kontroloval:	Ing. Marek Balko	

SUDOP KOŠICE a.s.
Žriedlová č. 1, 040 01 KOŠICE

Hlavný:	Ing. Ján Tóth
Mesto stavby: Košice – MČ. Ťahanovce	Okres: Košice
Investor – stavebník: Mesto Košice, TR.SNP 48/A, 040 11 Košice	
Stavba: Mesto Košice, Oprava komunikácií v meste Košice - dodávateľský úver časť II, oprava komunikácie Americká trieda a Magnezitárska ul.	
Sú: SO 02 Magnezitárska ulica	
Názov prílohy: Dočasné dopravné značenie - 2. etapa	

Zákazkové číslo:	2107
Dátum:	02/2022
Stupeň – účel:	DSPRS
Počet AS.:	5
Časť:	Mierka: 1:500
Príloha:	7.2
	Súprava: