



ODVODŇOVACÍ ŽĽAB L1 M 1:50

Žlab z vláknotbetónu bez vnútorného spádu s liatinovou hranou
svetlá šírka 300mm
liatinový rošt D 400

Pôdorys

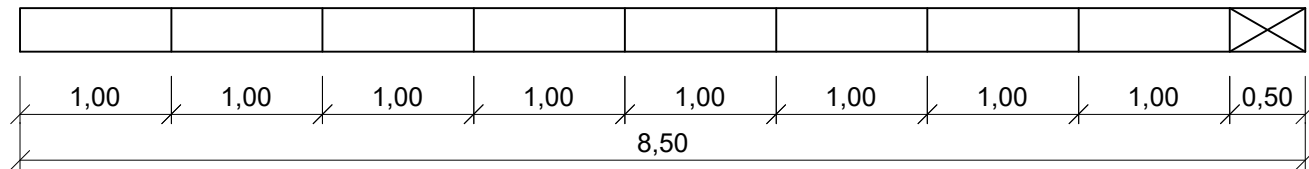


Pozdĺžny rez

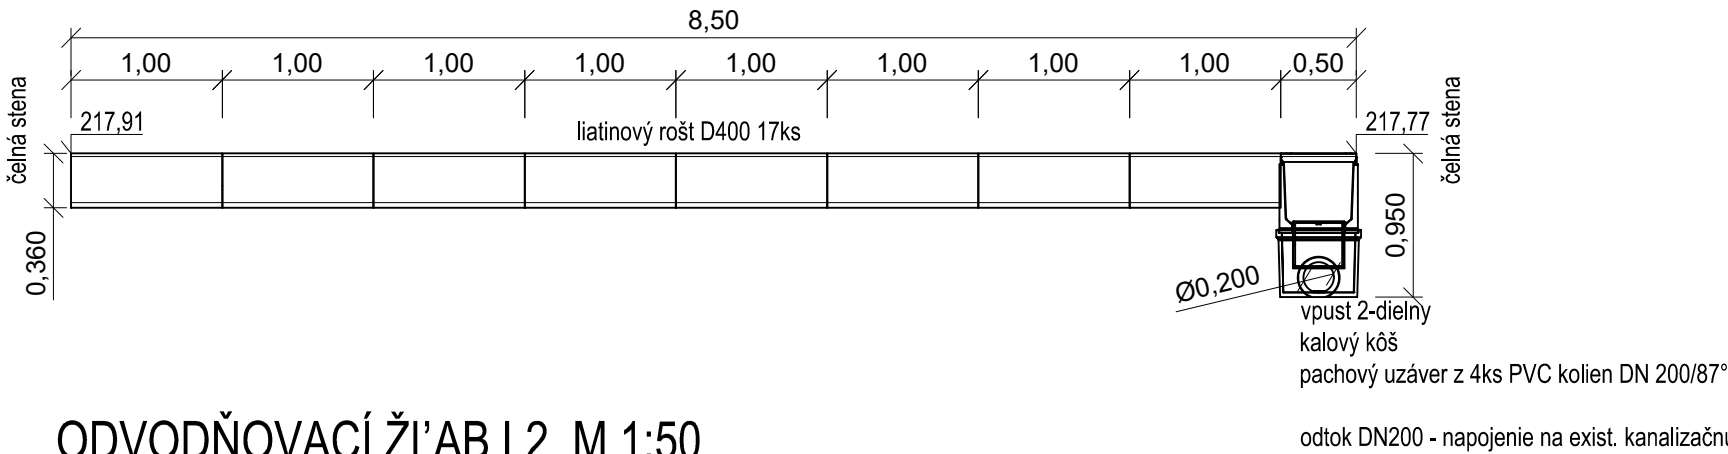


ODVODŇOVACÍ ŽĽAB L2 M 1:50

Žlab z vláknotbetónu bez vnútorného spádu s liatinovou hranou
svetlá šírka 300mm
liatinový rošt D 400

Pôdorys

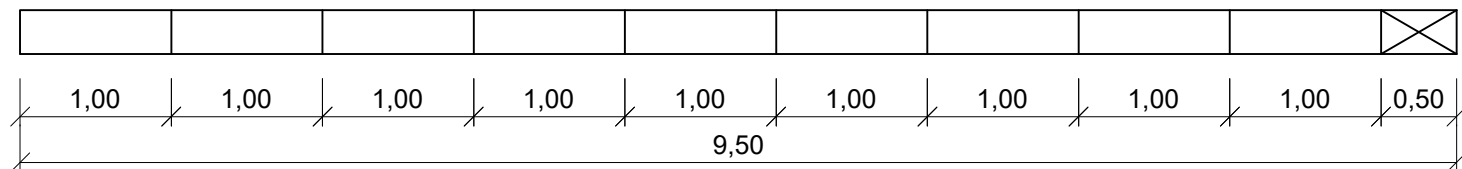


Pozdĺžny rez

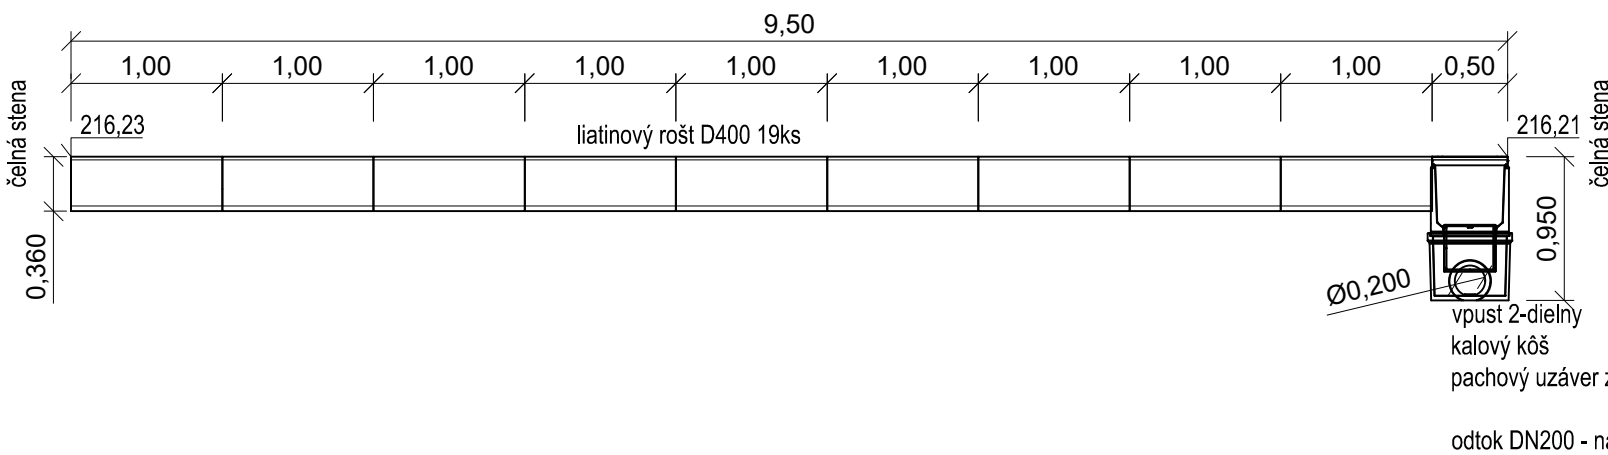


ODVODŇOVACÍ ŽĽAB L3 M 1:50

Žlab z vláknotbetónu s vnútorným spádom 0,5% s liatinovou hranou
svetlá šírka 300mm
liatinový rošt D 400

Pôdorys

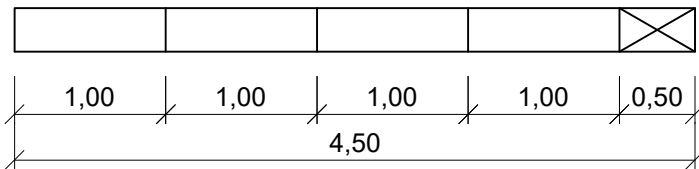


Pozdĺžny rez

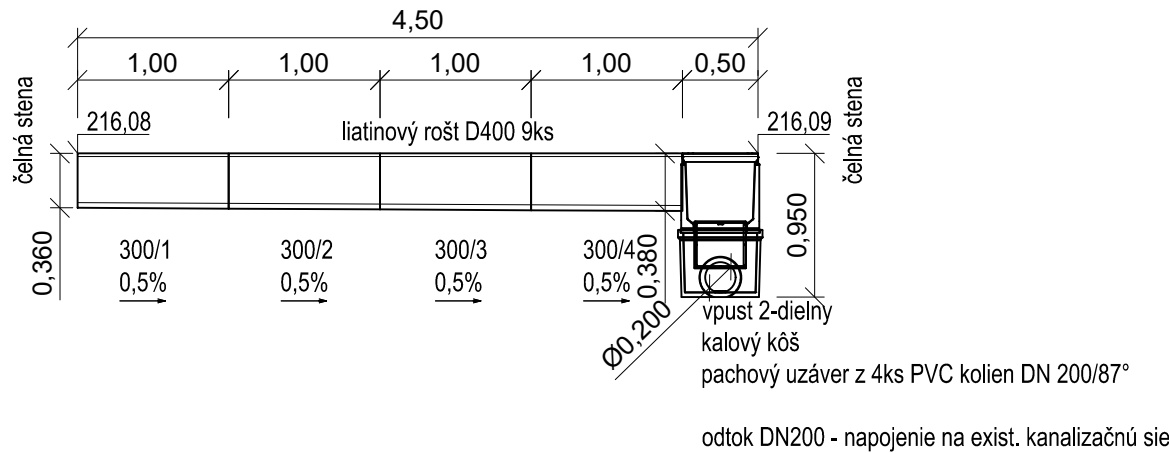

ULIČNÝ VPUST UV1, UV2 M 1:25

Uličný vpust DN 450 - betónové prefabrikáty
Odtok DN200
Poklop 500/500, D 400

Výšku komponentu 4 je potrebné zvoliť s ohľadom
na výškové možnosti napojenia na kanalizáciu

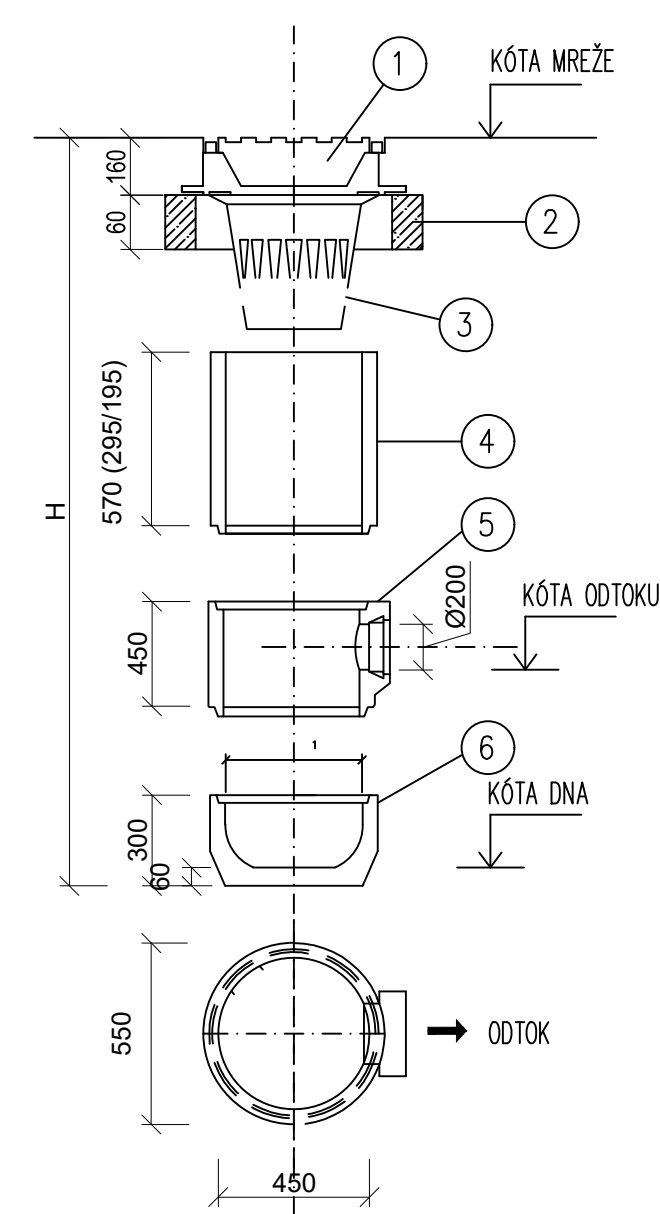


Legenda uličného vpustu


OZNAČENIE	POPIS
1	LIATINOVÁ MREŽA S RÁMOM, 500x500 (h=160mm)
2	VYROVŇAVACÍ PRSTENEC (h=60mm)
3	KALOVÝ KÔŠ (nízky=250mm, vysoký=600mm)
4	BETONOVÁ SKRUŽ HORNÁ (h=195 / 295 / 570mm)
5	BETONOVÁ SKRUŽ S ODTOKOM DN200 (h= 450mm)
6	SPODNÝ DIEL BEZ ODTOKU S KALOVÝM PREHLBENÍM (h=300mm)

DETAIL ULOŽENIA KANALIZAČNÝCH RÚR

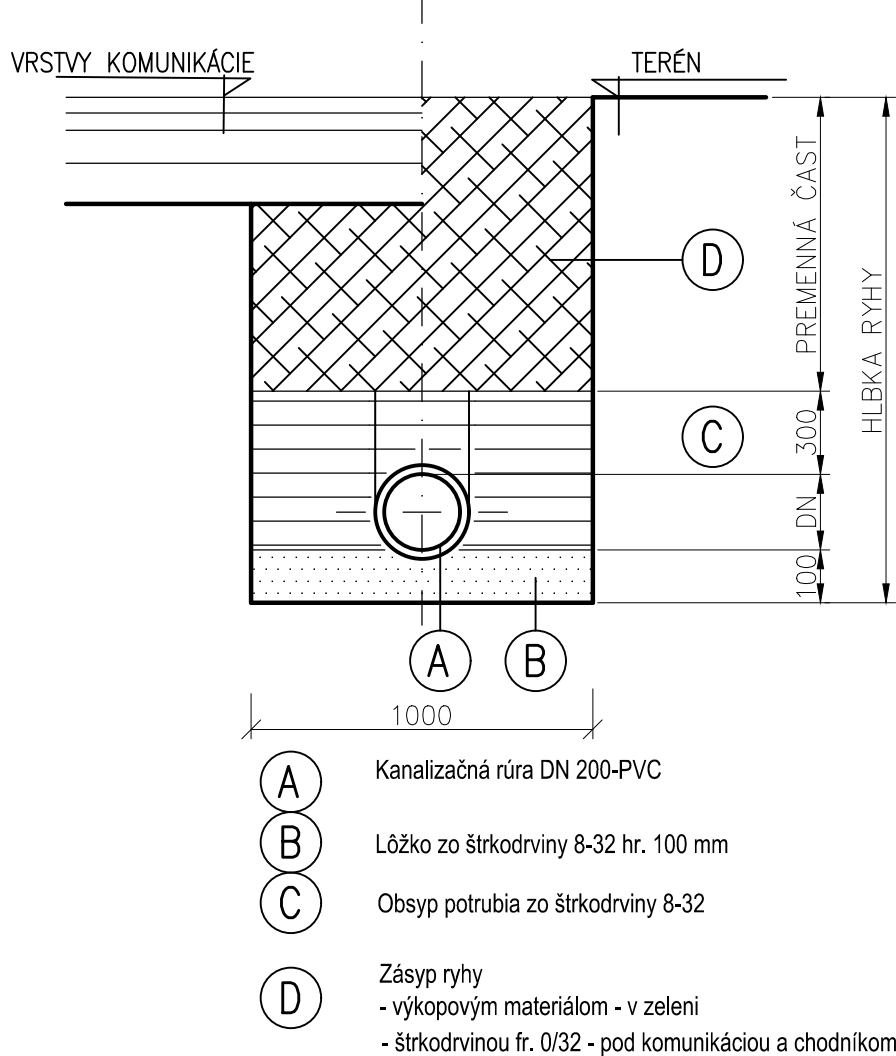

Rúry PVC DN 200
Napojenie žľabov a vpustov na existujúcu kanalizáciu

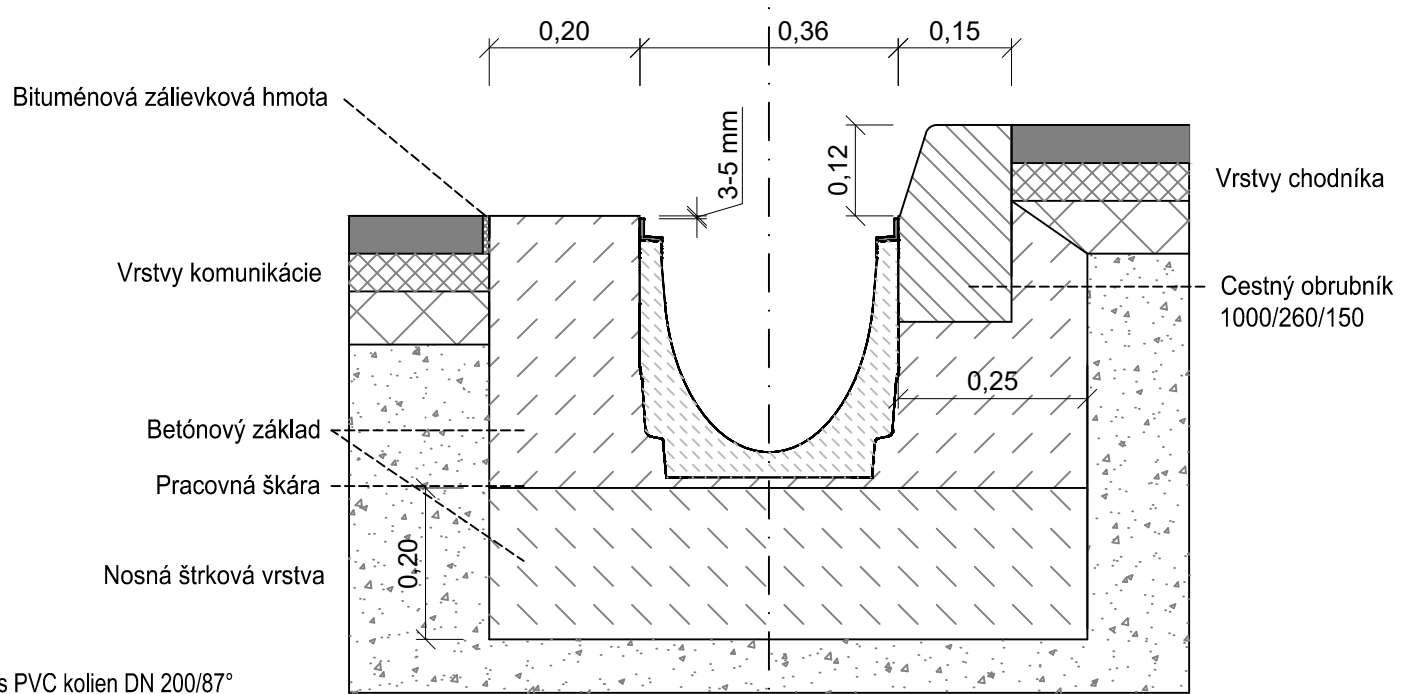

Detail osadenia líniových žľabov L1, L2
M1:10



Detail osadenia líniového žľabu L3
M1:10

Zodpovedný projektant stavby:	Ing. Ľubomír Chromý				
Zodpovedný projektant časti:	Ing. Marek Balko				
Navrhol, vypracoval:	Ing. Lenka Mandulová Ing. Marek Balko				
Kontroloval:	Ing. Ľubomír Chromý				
Miesto stavby:	Košice - MČ. Ťahanovce	Okres:	Košice	Žriedlová č. 1, 040 01 KOŠICE	
Investor - stavebník:	Mesto Košice TR.SNP 48/A 040 11 Košice	Riaditeľ:	Ing. Ján Tóth	Zákazkové číslo:	2107
Stavba:	Mesto Košice, Oprava komunikácií v meste Košice - dodávateľský úver časť II, oprava komunikácie Americká trieda a Magnezitárska ul.	Dátum:	02/2022	Dátum:	02/2022
		Stupeň - účel:	DSPRS	Stupeň - účel:	DSPRS
		Počet A4:	4	Počet A4:	4
		Časť:	Mierka: 1:50, 1:25	Časť:	Mierka: 1:50, 1:25
		Súprava:	Súprava:	Súprava:	Súprava:
SO:	SO 02 Magnezitárska ulica	Príloha:	8		
Názov prílohy:	Odvodnenie				