STUDIO ARCHITEKTONICZNE – LA – WADOWICE – WWW.STUDIOLA.PL – STUDIO ARCHITEKTONICZNE – LA – WADOWICE– WWW.STUDIOLA.PL –

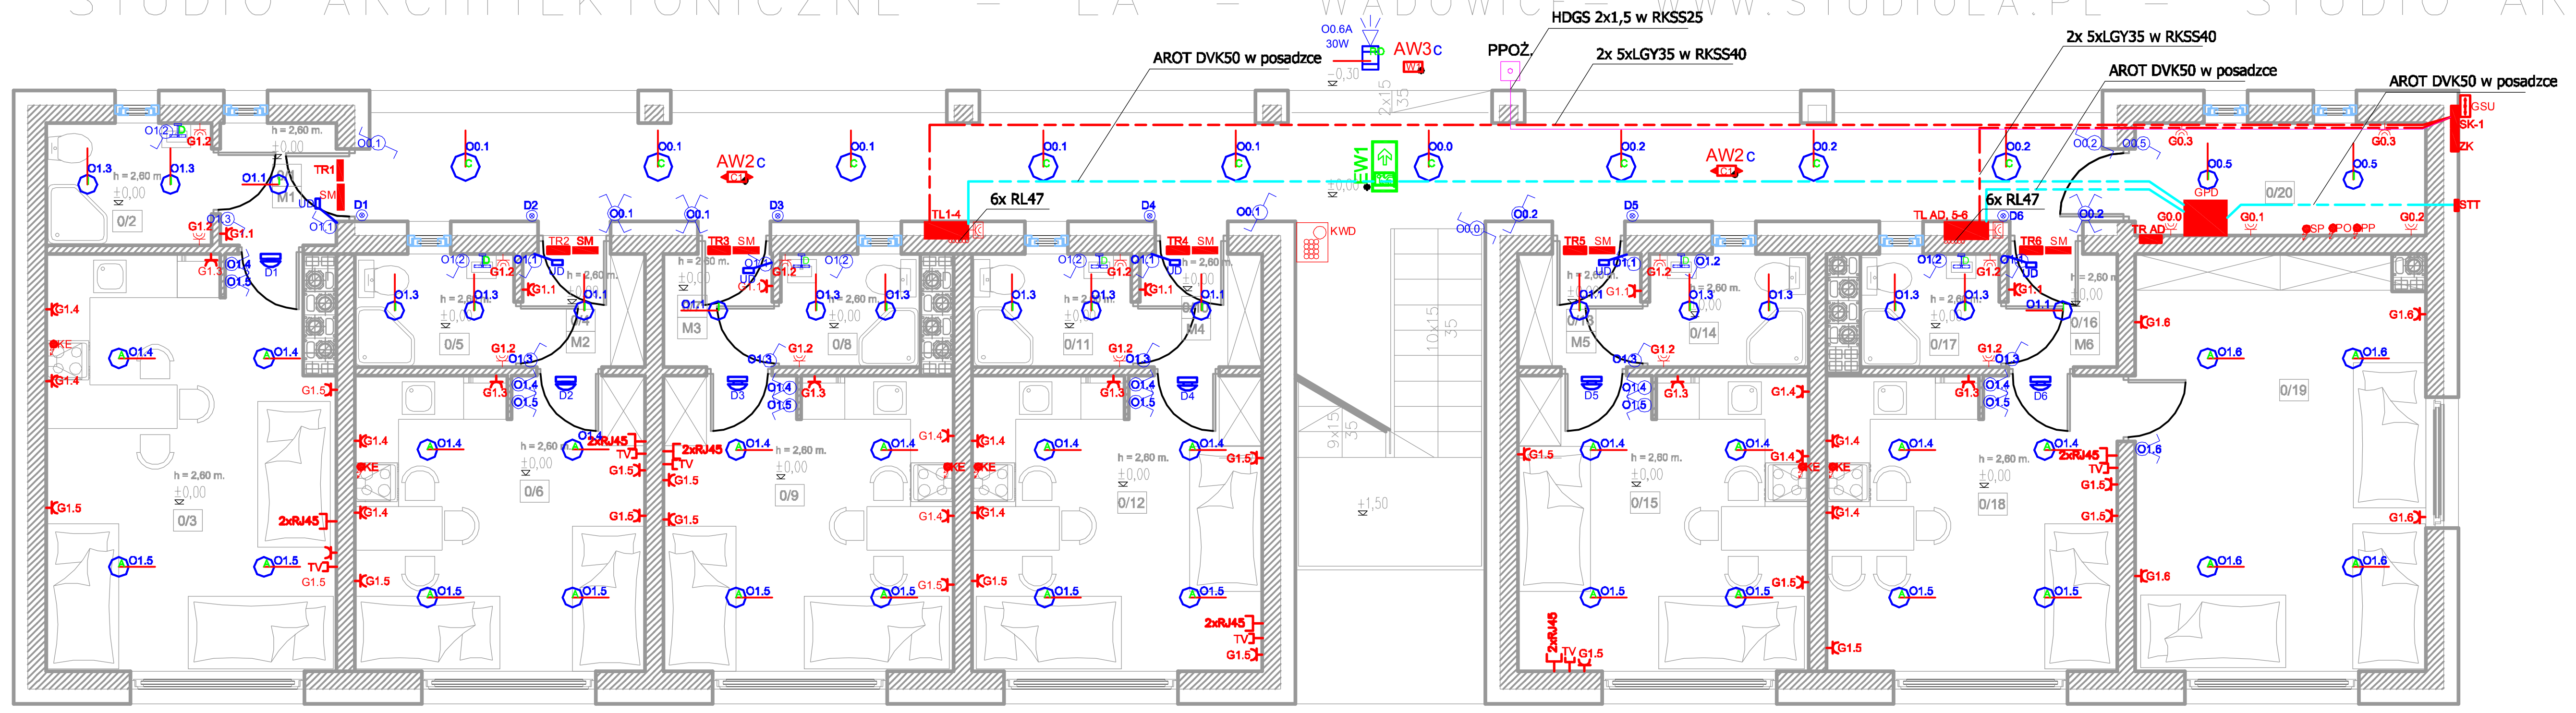

RZUT PARTERU 1:100

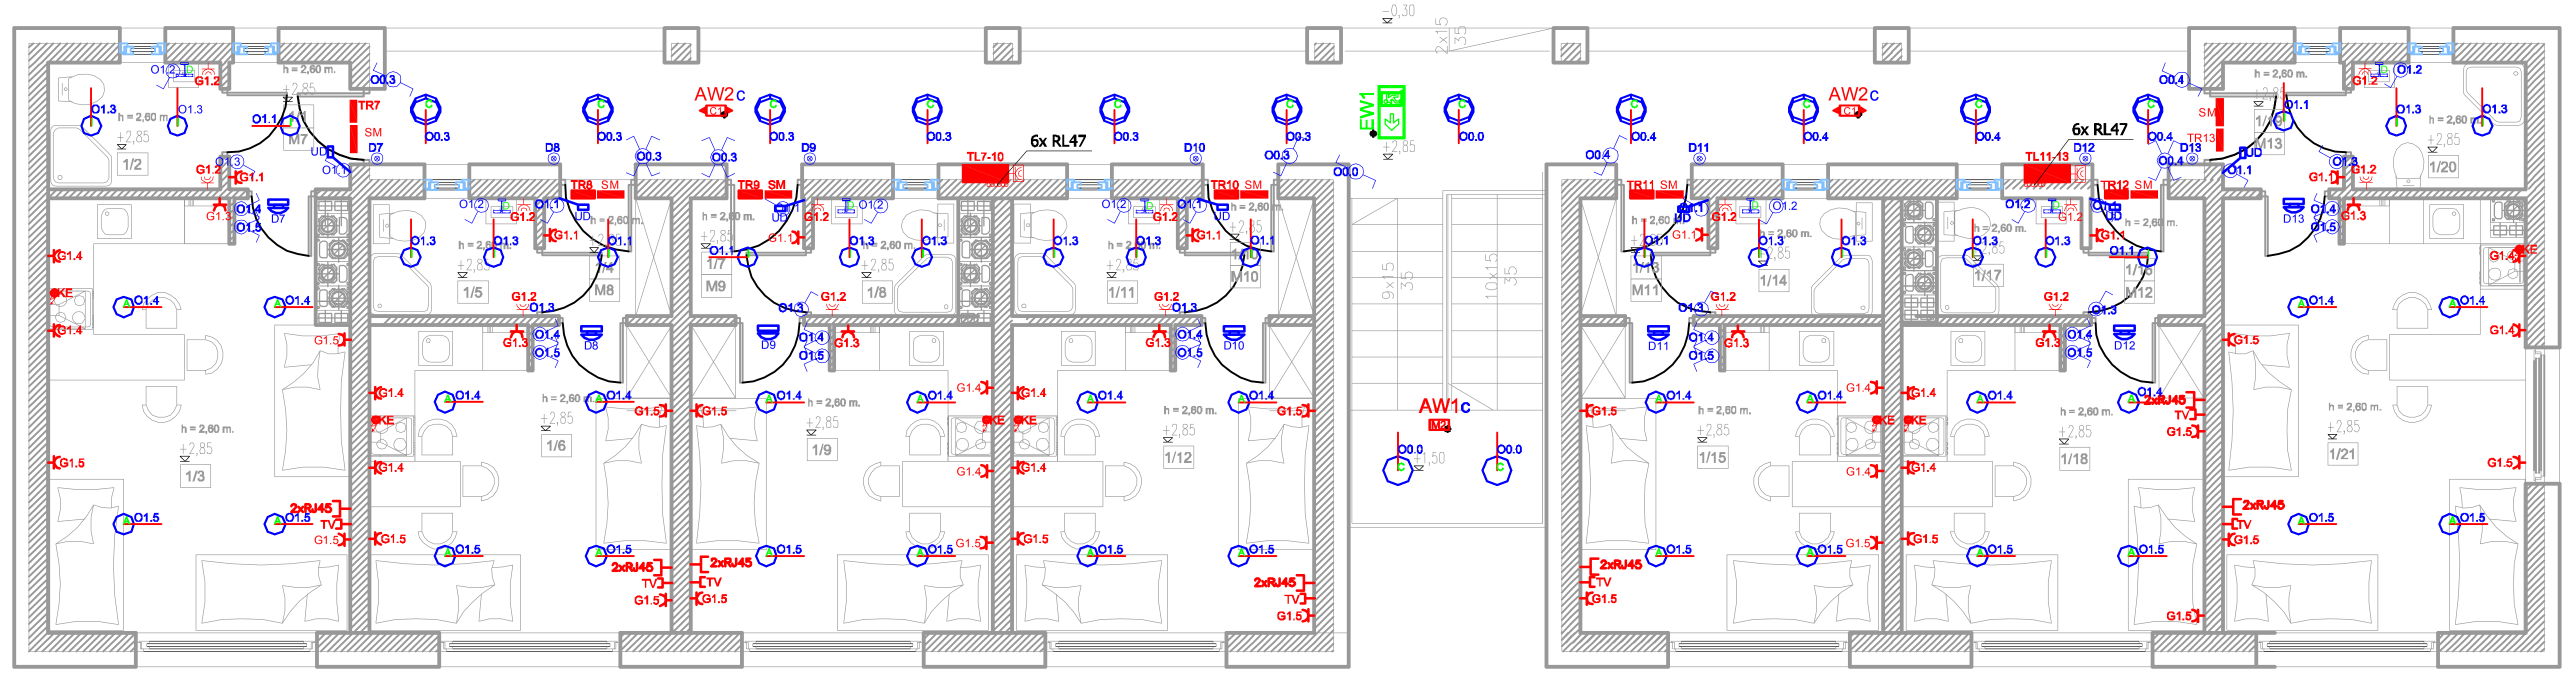

RZUT PIĘTRA 1:100

ZESTAWIENIE POMIESZCZEŃ

LP.	NAZWA POMIESZCZENIA	POSADZKA	POW. (m²)		
0/1	WIATROŁAP	PŁYTKI CER.	2,69		
0/2	ŁAZIENKA	PŁYTKI CER.	3,61		
0/3	POKÓJ Z KUCHNIĄ	PŁYTKI CER.	22,24	MIESZKANIE M1	28,54
0/4	WIATROŁAP	PŁYTKI CER.	2,64		
0/5	ŁAZIENKA	PŁYTKI CER.	3,42		
0/6	POKÓJ Z KUCHNIĄ	PŁYTKI CER.	16,28	MIESZKANIE M2	22,34
0/7	WIATROŁAP	PŁYTKI CER.	2,34		
0/8	ŁAZIENKA	PŁYTKI CER.	2,99		
0/9	POKÓJ Z KUCHNIĄ	PŁYTKI CER.	16,28	MIESZKANIE M3	21,61
0/10	WIATROŁAP	PŁYTKI CER.	2,64		
0/11	ŁAZIENKA	PŁYTKI CER.	3,42		
0/12	POKÓJ Z KUCHNIĄ	PŁYTKI CER.	16,28	MIESZKANIE M4	22,34
0/13	WIATROŁAP	PŁYTKI CER.	2,64		
0/14	ŁAZIENKA	PŁYTKI CER.	3,42		
0/15	POKÓJ Z KUCHNIĄ	PŁYTKI CER.	16,28	MIESZKANIE M5	22,34
0/16	WIATROŁAP	PŁYTKI CER.	2,34		
0/17	ŁAZIENKA	PŁYTKI CER.	2,99		
0/18	POKÓJ Z KUCHNIĄ	PŁYTKI CER.	16,28		
0/19	POKÓJ	PŁYTKI CER.	22,76	MIESZKANIE M6	44,37
0/21	POM. GOSPODARCZE	PŁYTKI CER.	6,20		
		SUMA	167,74		

ZESTAWIENIE POMIESZCZEŃ

LP.	NAZWA POMIESZCZENIA	POSADZKA	POW. (m²)		
1/1	WIATROŁAP	PŁYTKI CER.	2,69		
1/2	ŁAZIENKA	PŁYTKI CER.	3,61		
1/3	POKÓJ Z KUCHNIĄ	PŁYTKI CER.	22,24	MIESZKANIE M8	28,54
1/4	WIATROŁAP	PŁYTKI CER.	2,64		
1/5	ŁAZIENKA	PŁYTKI CER.	3,42		
1/6	POKÓJ Z KUCHNIĄ	PŁYTKI CER.	16,28	MIESZKANIE M9	22,34
1/7	WIATROŁAP	PŁYTKI CER.	2,34		
1/8	ŁAZIENKA	PŁYTKI CER.	2,99		
1/9	POKÓJ Z KUCHNIĄ	PŁYTKI CER.	16,28	MIESZKANIE M10	21,61
1/10	WIATROŁAP	PŁYTKI CER.	2,64		
1/11	ŁAZIENKA	PŁYTKI CER.	3,42		
1/12	POKÓJ Z KUCHNIĄ	PŁYTKI CER.	16,28	MIESZKANIE M11	22,34
1/13	WIATROŁAP	PŁYTKI CER.	2,64		
1/14	ŁAZIENKA	PŁYTKI CER.	3,42		
1/15	POKÓJ Z KUCHNIĄ	PŁYTKI CER.	16,28	MIESZKANIE M12	22,34
1/16	WIATROŁAP	PŁYTKI CER.	2,34		
1/17	ŁAZIENKA	PŁYTKI CER.	2,99		
1/18	POKÓJ Z KUCHNIĄ	PŁYTKI CER.	16,28	MIESZKANIE M13	21,61
1/19	WIATROŁAP	PŁYTKI CER.	2,69		
1/20	ŁAZIENKA	PŁYTKI CER.	3,83		
1/21	POKÓJ Z KUCHNIĄ	PŁYTKI CER.	22,76	MIESZKANIE M14	29,28
		SUMA	168,06		

GSU	GSU - główna szyna uziemiająca
	gniazdo elektryczne trójfazowe
	gniazdo elektryczne
G1.0	gniazdo elektryczne hermetyczne, gniazdo na szynę TH
	łącznik pojedynczy, łącznik podwójny
	łącznik schodowy, łącznik krzyżowy, przycisk dzwonkowy
A; A1	numer obwodu/numer odbioru
3.1; 3/1	numer obwodu.numer odbioru
STT	STT - szafka teletechniczna
SK-1 ZK	SK-1 - szafa kablowa, ZK - złacze kablowe
D1 D1	gong, przycisk dzwonkowy podświetlany
TV	gniazdo telewizyjne
2 × RJ45	gniazdo telefoniczne, gniazdo internetowe
W1	wentylator
KE	zasilanie kuchni elektrycznej, wypust elektryczny
SP	Sprężarka, wypust elektryczny
PO	Pompa, wypust elektryczny
PP	Podgrzewacz pomocniczy, wypust elektryczny
Z.K.	złącze kontrolne instalacji odgromowej
TR1, TR2, TR3...	tablice rozdzielcze TR - mieszkaniowe
TRAD TL0	tablica licznikowa TL0, tablica rozdzielcza TRAD - administracyjna
SM	szafka mieszkaniowa instalacji niskoprądowych (telefon, internet)
GPD	główny punkt dystrybucyjny instalacji telefonicznej i internetowej
UD	unifon domofonu
KWD	kaseta wywołania domofonu
AW1c	ONTEC S M2 302 NM COLD - 1szt.
AW2c	ONTEC S C1 302 NM COLD - 4szt.
AW3c	ONTEC S W1 302 NM COLD - 1szt.
EW1	ONTEC S M2 302 COLD z flagą - 2szt.
	AMY EL-T240 - 13szt.
O1.4	ARDEA 1130 D/ML-BI - 56szt.
O1.3	IVO DL-380 - 41szt.
O0.0	CORSO LED SMD 24-NW - 22szt.

Format rysunku:		Imię i nazwisko	Data	Nr uprawnień	Podpis
A3+	ELEKTRYCZNA (OPRACOWAŁ:)	mgr inż. Tomasz Janicki	02.2017		
	ELEKTRYCZNA (PROJEKTOWAŁ:)	mgr inż. Piotr Fołga	02.2017	SLK/2572/PWOE/09	
	ELEKTRYCZNA (SPRAWDZIŁ:)	mgr inż. Grzegorz Żuk	02.2017	MAP/IE/5277/01	
Skala: 1:100	Zlecenie/Umowa:	Zleceniodawca: Gmina Andrychów, ul. Rynek 15, 34-120 Andrychów, którą reprezentuje Tomasz Żak- Burmistrz Andrychowa przy Kontrasygnacie Skarbnika Gminy- Doroty Żywioł			

WWW.STUDIOLA.PL
STUDIO ARCHITEKTONICZNE LA
PL. JANA PAWŁA II 13,
34-100 W-CE

Projektowany obiekt/Adres:
Rozbiórka budynków wraz z instalacjami, oraz przyłączem energetycznym posadowionych na dz. nr 3064/ 15 w Andrychowie (budynek nr 48 przy ul. Batorego w Andrychowie oraz przynależna do niego stodoła), oraz budowa czterech budynków socjalnych wielorodzinnych wraz z instalacjami, utwardzeniem terenu, Andrychów dz. nr ewid.: 3069/3, 3069/4, 3081/4, 3064/15, 3064/12. BUDYNEK NR 2

Nazwa rysunku:
RZUT PARTERU, PIĘTRA - INSTALACJA ELEKTRYCZNA

Branża: ELEKTRYCZNA | Uwagi: | Rysunek: E-2 | Egzemplarz: NR _