



ELEWACJA PÓŁNOCNA, SKALA 1:100

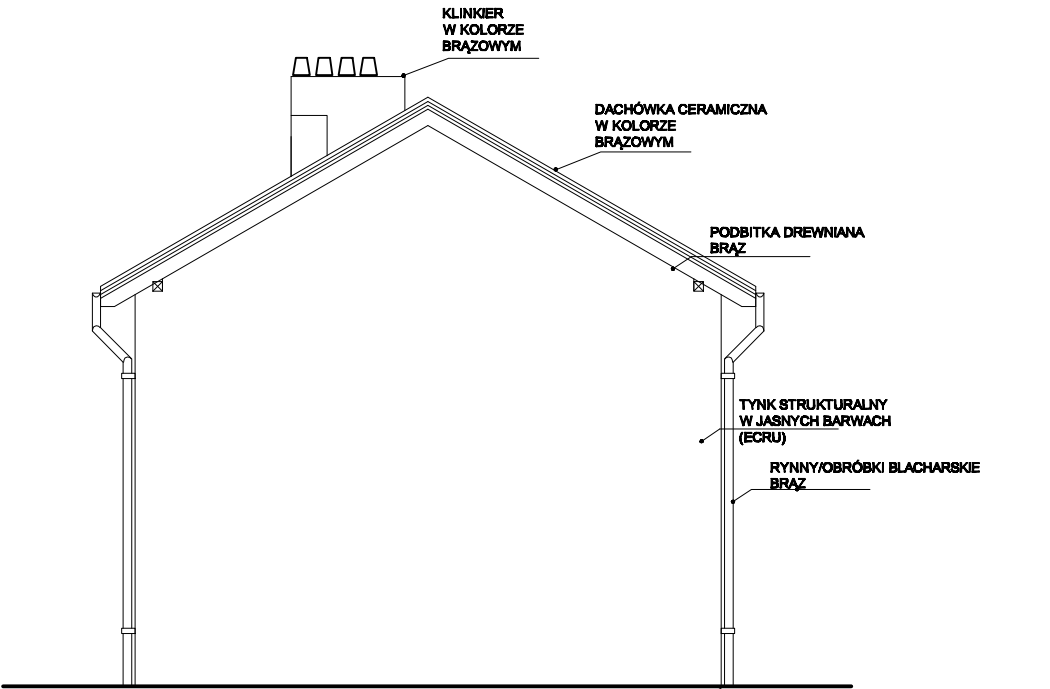

ELEWACJA BOK , SKALA 1:100

Forma rysunku:		Imię i nazwisko	Data	Nr uprawnień	Podpis
A 3	Projektant:	mgr inż. arch. Agnieszka LEWANDOWSKA	02.2017	MPOIA/028/2007	
	Sprawdzający:	mgr inż. arch. Krzysztof RADKE	02.2017	Rz/A-05/07	
Skala: 1:100	Zacznik/Umowa:	Zacznik/Umowa: Gmina Andrychów, ul. Rynek 15, 34-120 Andrychów, którą reprezentuje Tomasz Żak- Burmistrz Andrychowa przy Kontrasynradzie Skarbnika Gminy- Doroty Żywiot Projektowany obiekt/kolony: Rozbórka budynków wraz z instalacjami, oraz przyległym energetycznym pomieszczeniom na dz. nr 3064/ 15 w Andrychowie (budynek nr 48 przy ul. Betorego w Andrychowie oraz przynależna do niego stodoła) oraz przynależna do niego stodoła), oraz budowa czterech budynków socjalnych wielorodzinnych wraz z instalacjami, utwardzeniem terenu, Andrychów dz. nr ewid.: 3069/3, 3069/4, 3081/4, 3064/13, 3064/12, BUDYNEK 4			
		ELEWACJE			
WWW.STUDIOILA.PL STUDIO ARCHITEKTONICZNE LA PL. JANA PIŁSKEGO 11-13, 34-103 WĄDOWICE		Strona: ARCHITEKTURA KONSTRUKCJA	Uwagi:	Rysunek: 11	Ekspert: NR _