


PRÍLOHA č. 1

REZ POHLÁD A-A'

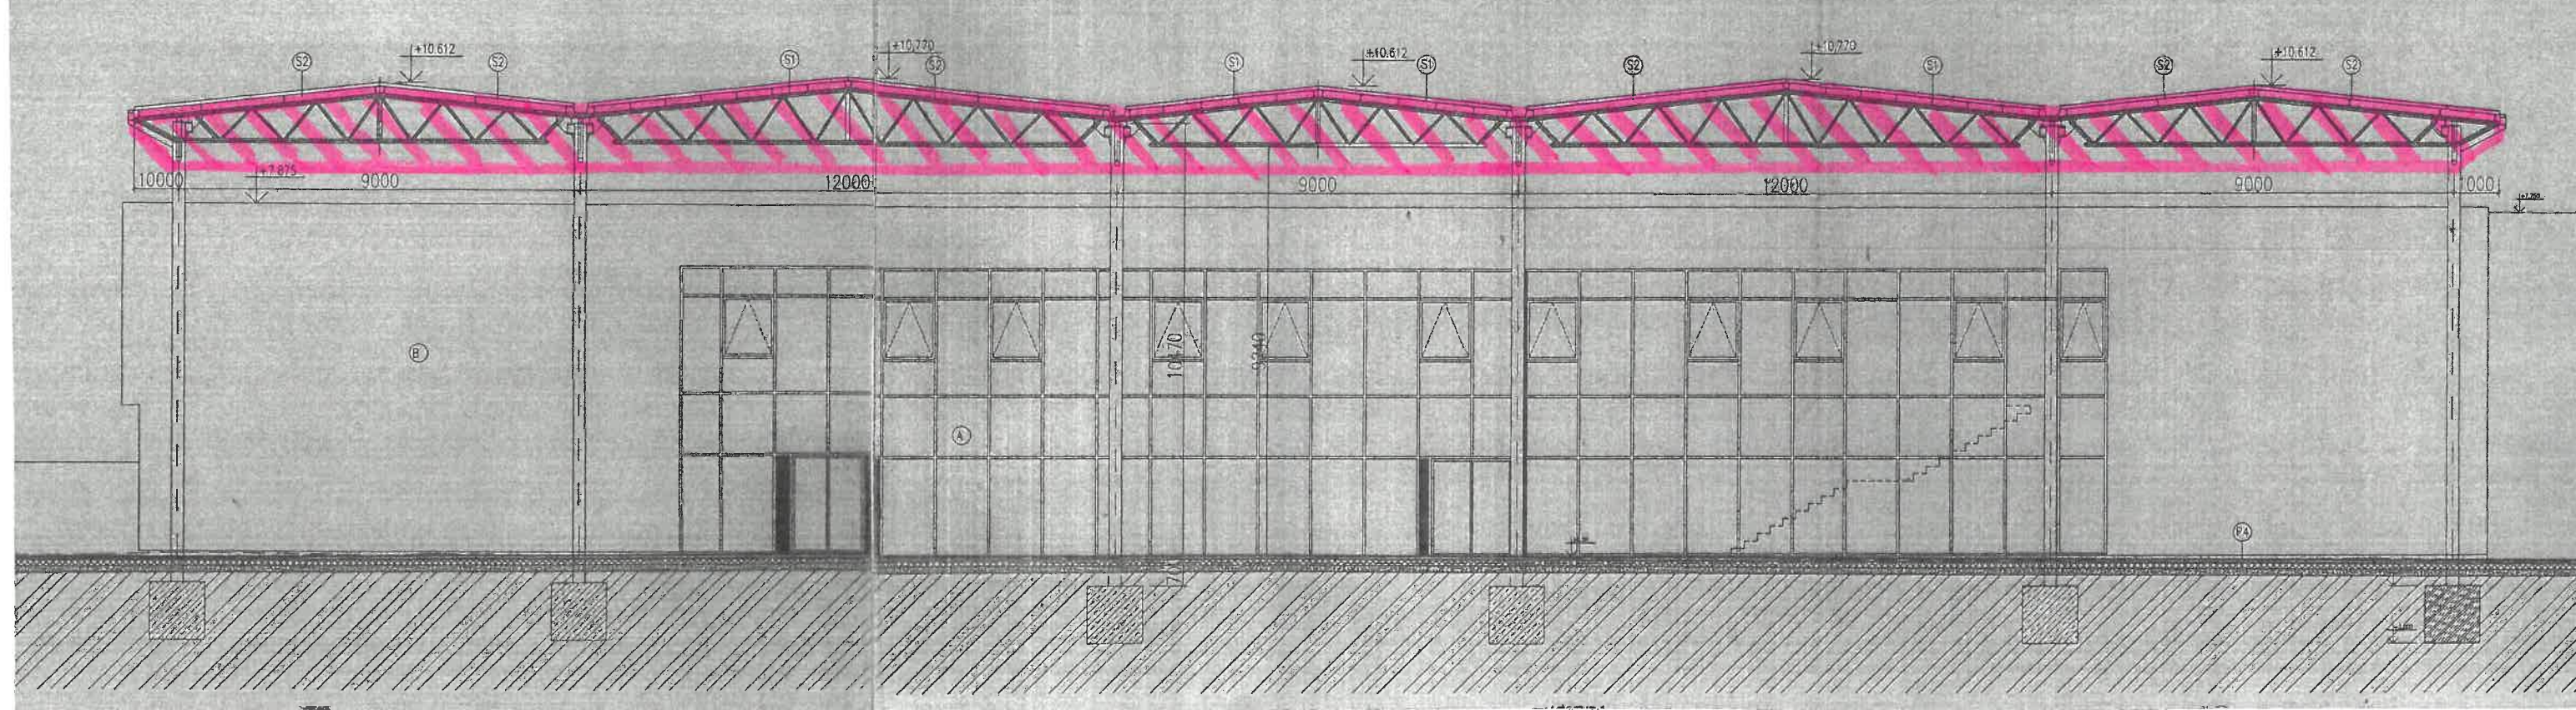

NOSNÁ KONŠTRUKCIA PRESTREŠENIA