


PRÍLOHA č. 2

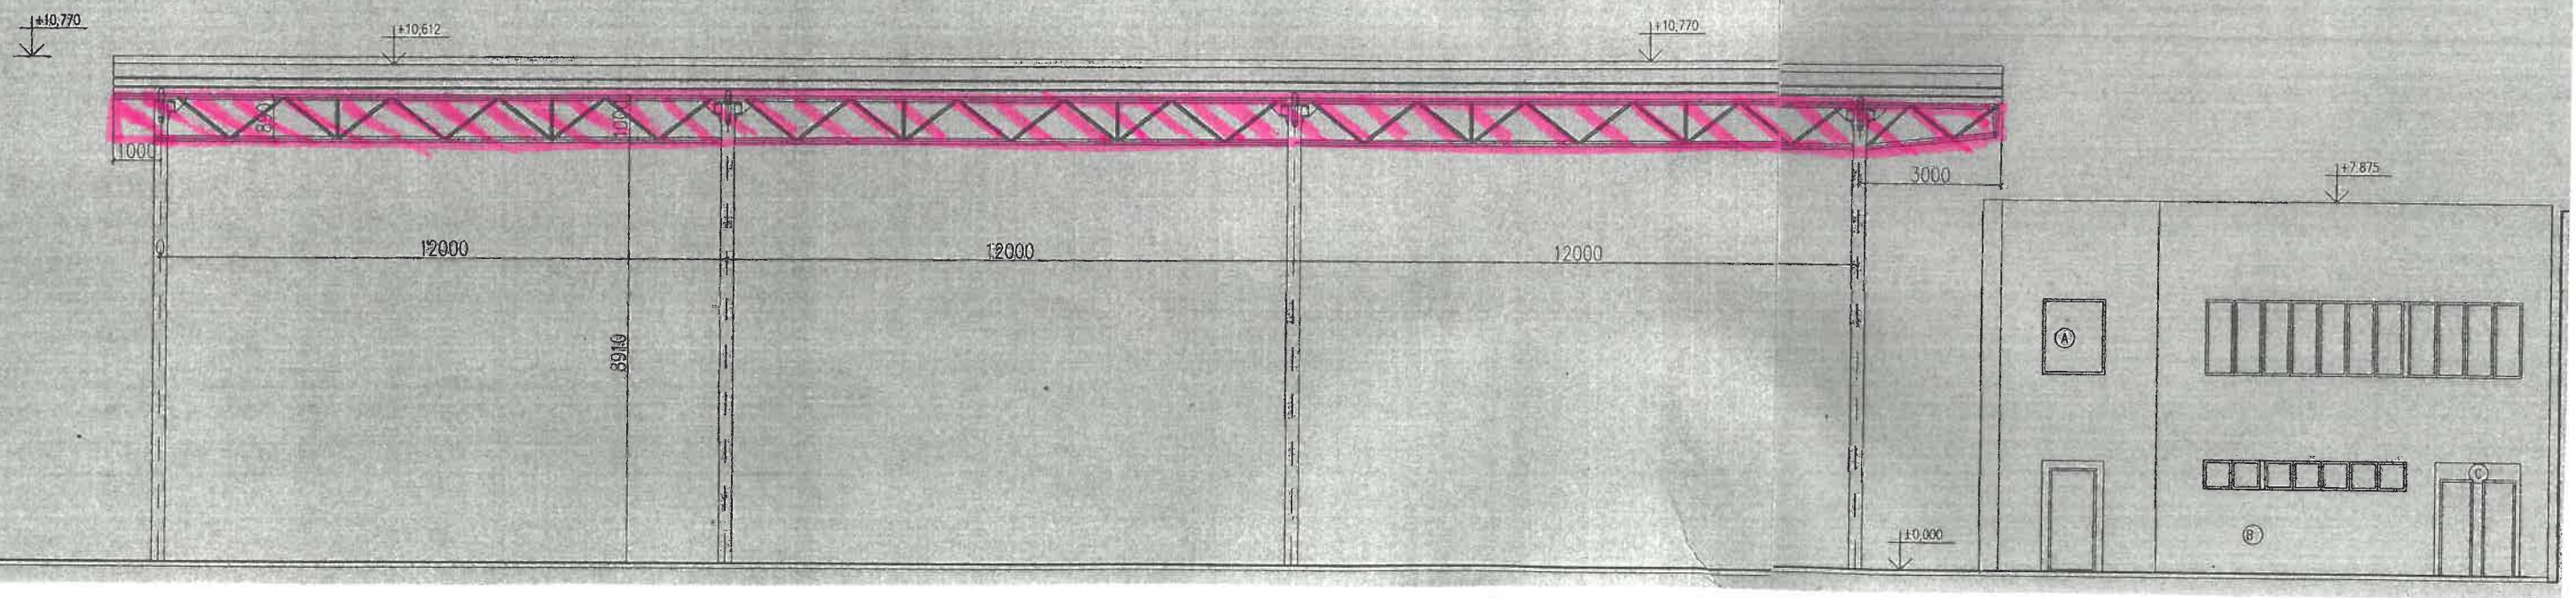

NOSNÁ KONŠTRUKCIA PRESTREŠENIA