
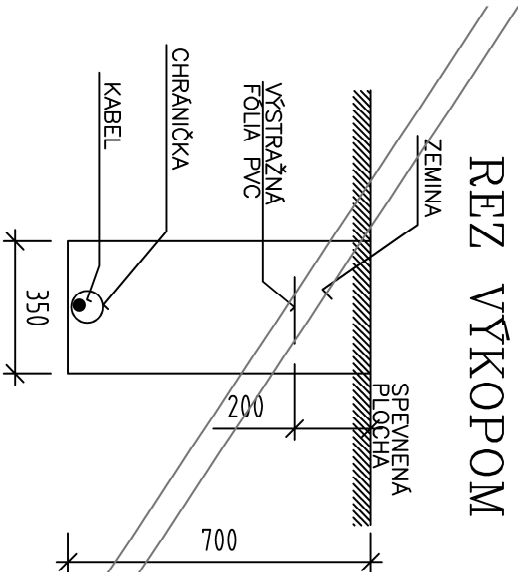


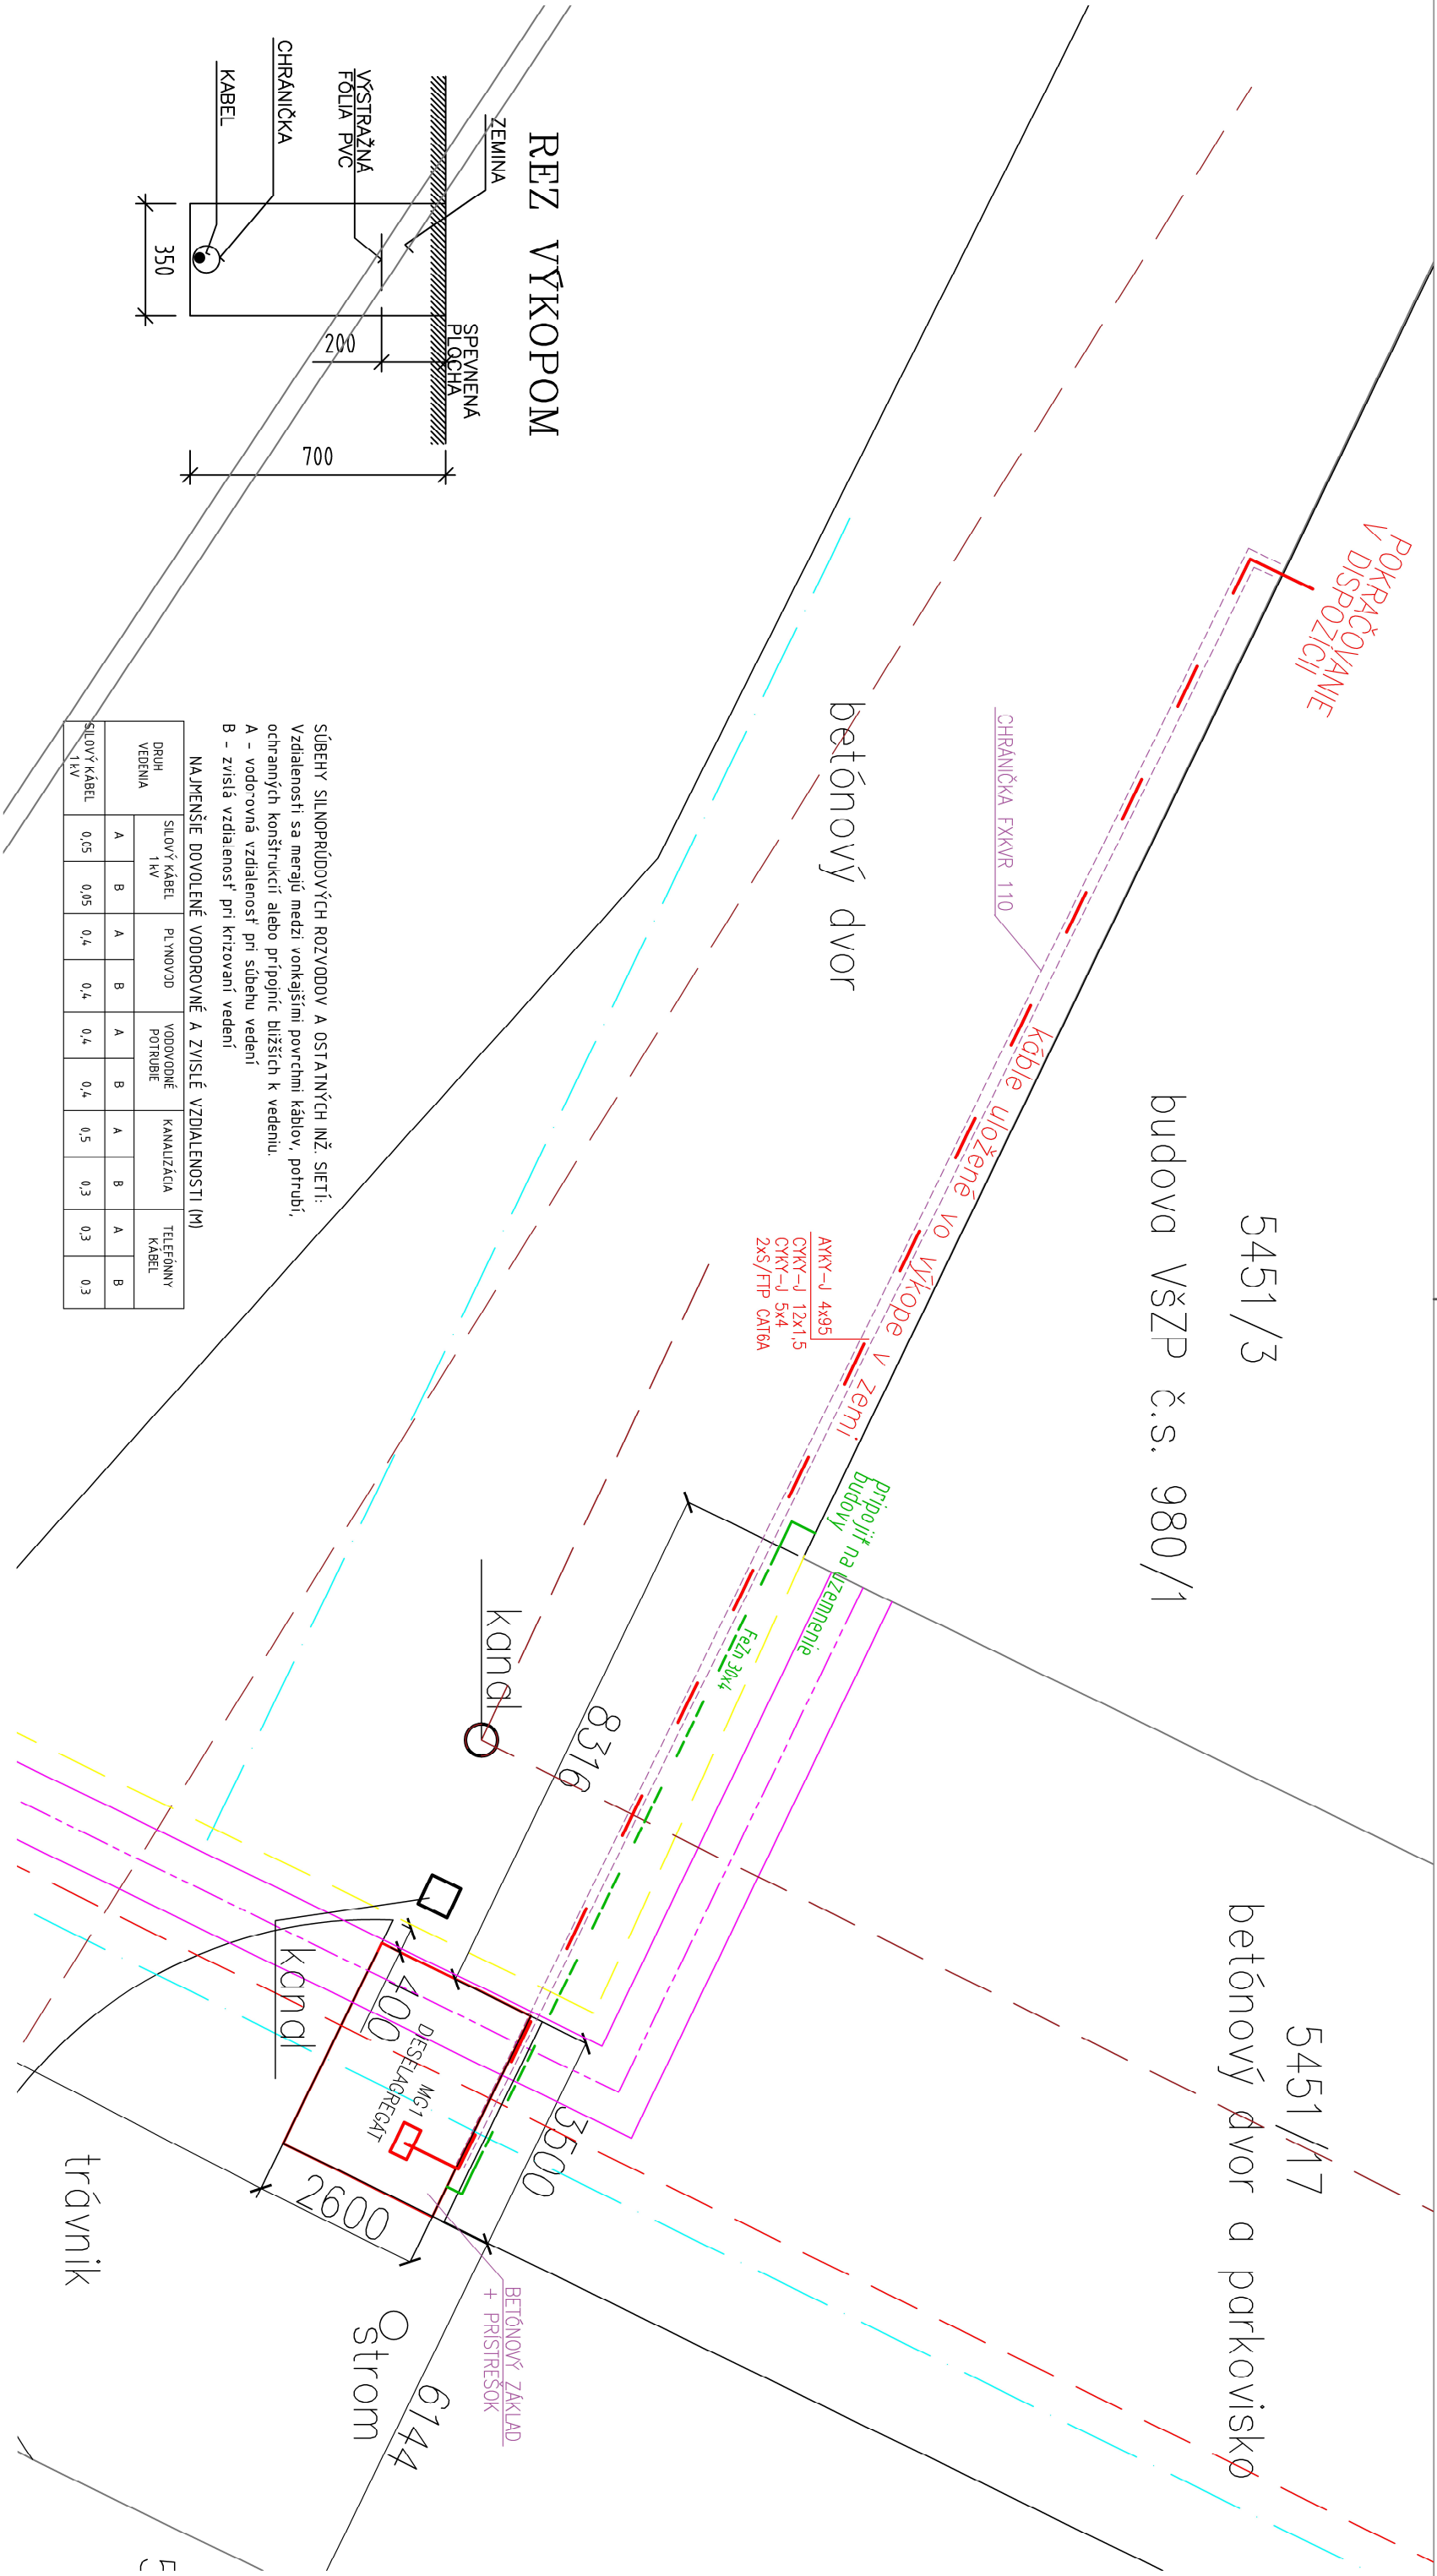


SÚBEHY SILNOPRÚDOVÝCH ROZVODOV A OSTATNÝCH INŽ. SIETÍ:  
Vzdialenosti sa merajú medzi vonkajšími povrchmi káblov, potrubí, ochranných konštrukcií alebo prípojníc bližších k vedeniu.  
A - vodorovná vzdialenosť pri súběhu vedení  
B - zvislá vzdialenosť pri krížovaní vedení

| NAJMENŠIE DOVOLENÉ VODOROVNÉ A ZVISLÉ VZDIALENOSTI (M) |                   |      |            |     |                    |     |             |     |                 |
|--------------------------------------------------------|-------------------|------|------------|-----|--------------------|-----|-------------|-----|-----------------|
| DRUH VEDENIA                                           | SILOVÝ KÁBEL 1 kV |      | PL. YNDVOD |     | VODOVODNÉ POTRUBIE |     | KANALIZÁCIA |     | TELEFÓNNY KÁBEL |
|                                                        | A                 | B    | A          | B   | A                  | B   | A           | B   | A B             |
| SILOVÝ KÁBEL 1 kV                                      | 0,55              | 0,05 | 0,4        | 0,4 | 0,4                | 0,4 | 0,4         | 0,5 | 0,3 0,3 0,3     |

LEGENDA

 OBRYS NAVRHOVANEJ STAVBY – DIESELAGREGAT  
 zostavená plocha 9,10 m<sup>2</sup>

JESTVUJÚCE INŽINIERSKE SIETE

 -  VODOVOD DN 80
-  NN ELEKTRO
-  KANALIZÁCIA
-  OZNAMOVACÍ KÁBEL – NEFUNKČNÉ
-  TEPLOVOD – NEFUNKČNÉ
-  NN ELEKTRO E.2 (NOVÝ ROZVOD)

|                                                                                  |          |                         |                  |
|----------------------------------------------------------------------------------|----------|-------------------------|------------------|
| názov stavby: Dieselagregát VŠZP Previdza                                        | časť PD: | E.2 - Elektroinštalácia |                  |
| miesto stavby: Previdza, KN-C 5451/117                                           |          |                         |                  |
| investor: Všeobecná zdravotná poisťovňa, a.s. Panónska cesta 2 Bratislava, 85104 |          |                         |                  |
| spracovateľ: Ing. Ľubomír Krajčirovič - LUKRA MEDIA Čataj 216, 900 83 Čataj      |          | stupeň: PSP             | A4 formáty: 2 A4 |
| zodp. projektant: Ing. Ľubomír Krajčirovič                                       |          | dátum: 03 / 2022        | mietka: 1-100    |
| vypracoval: Ing. Ľubomír Krajčirovič                                             |          | číslo výkresu: E-2.4    |                  |
| názov výkresu: SITUÁCIA                                                          |          |                         |                  |