


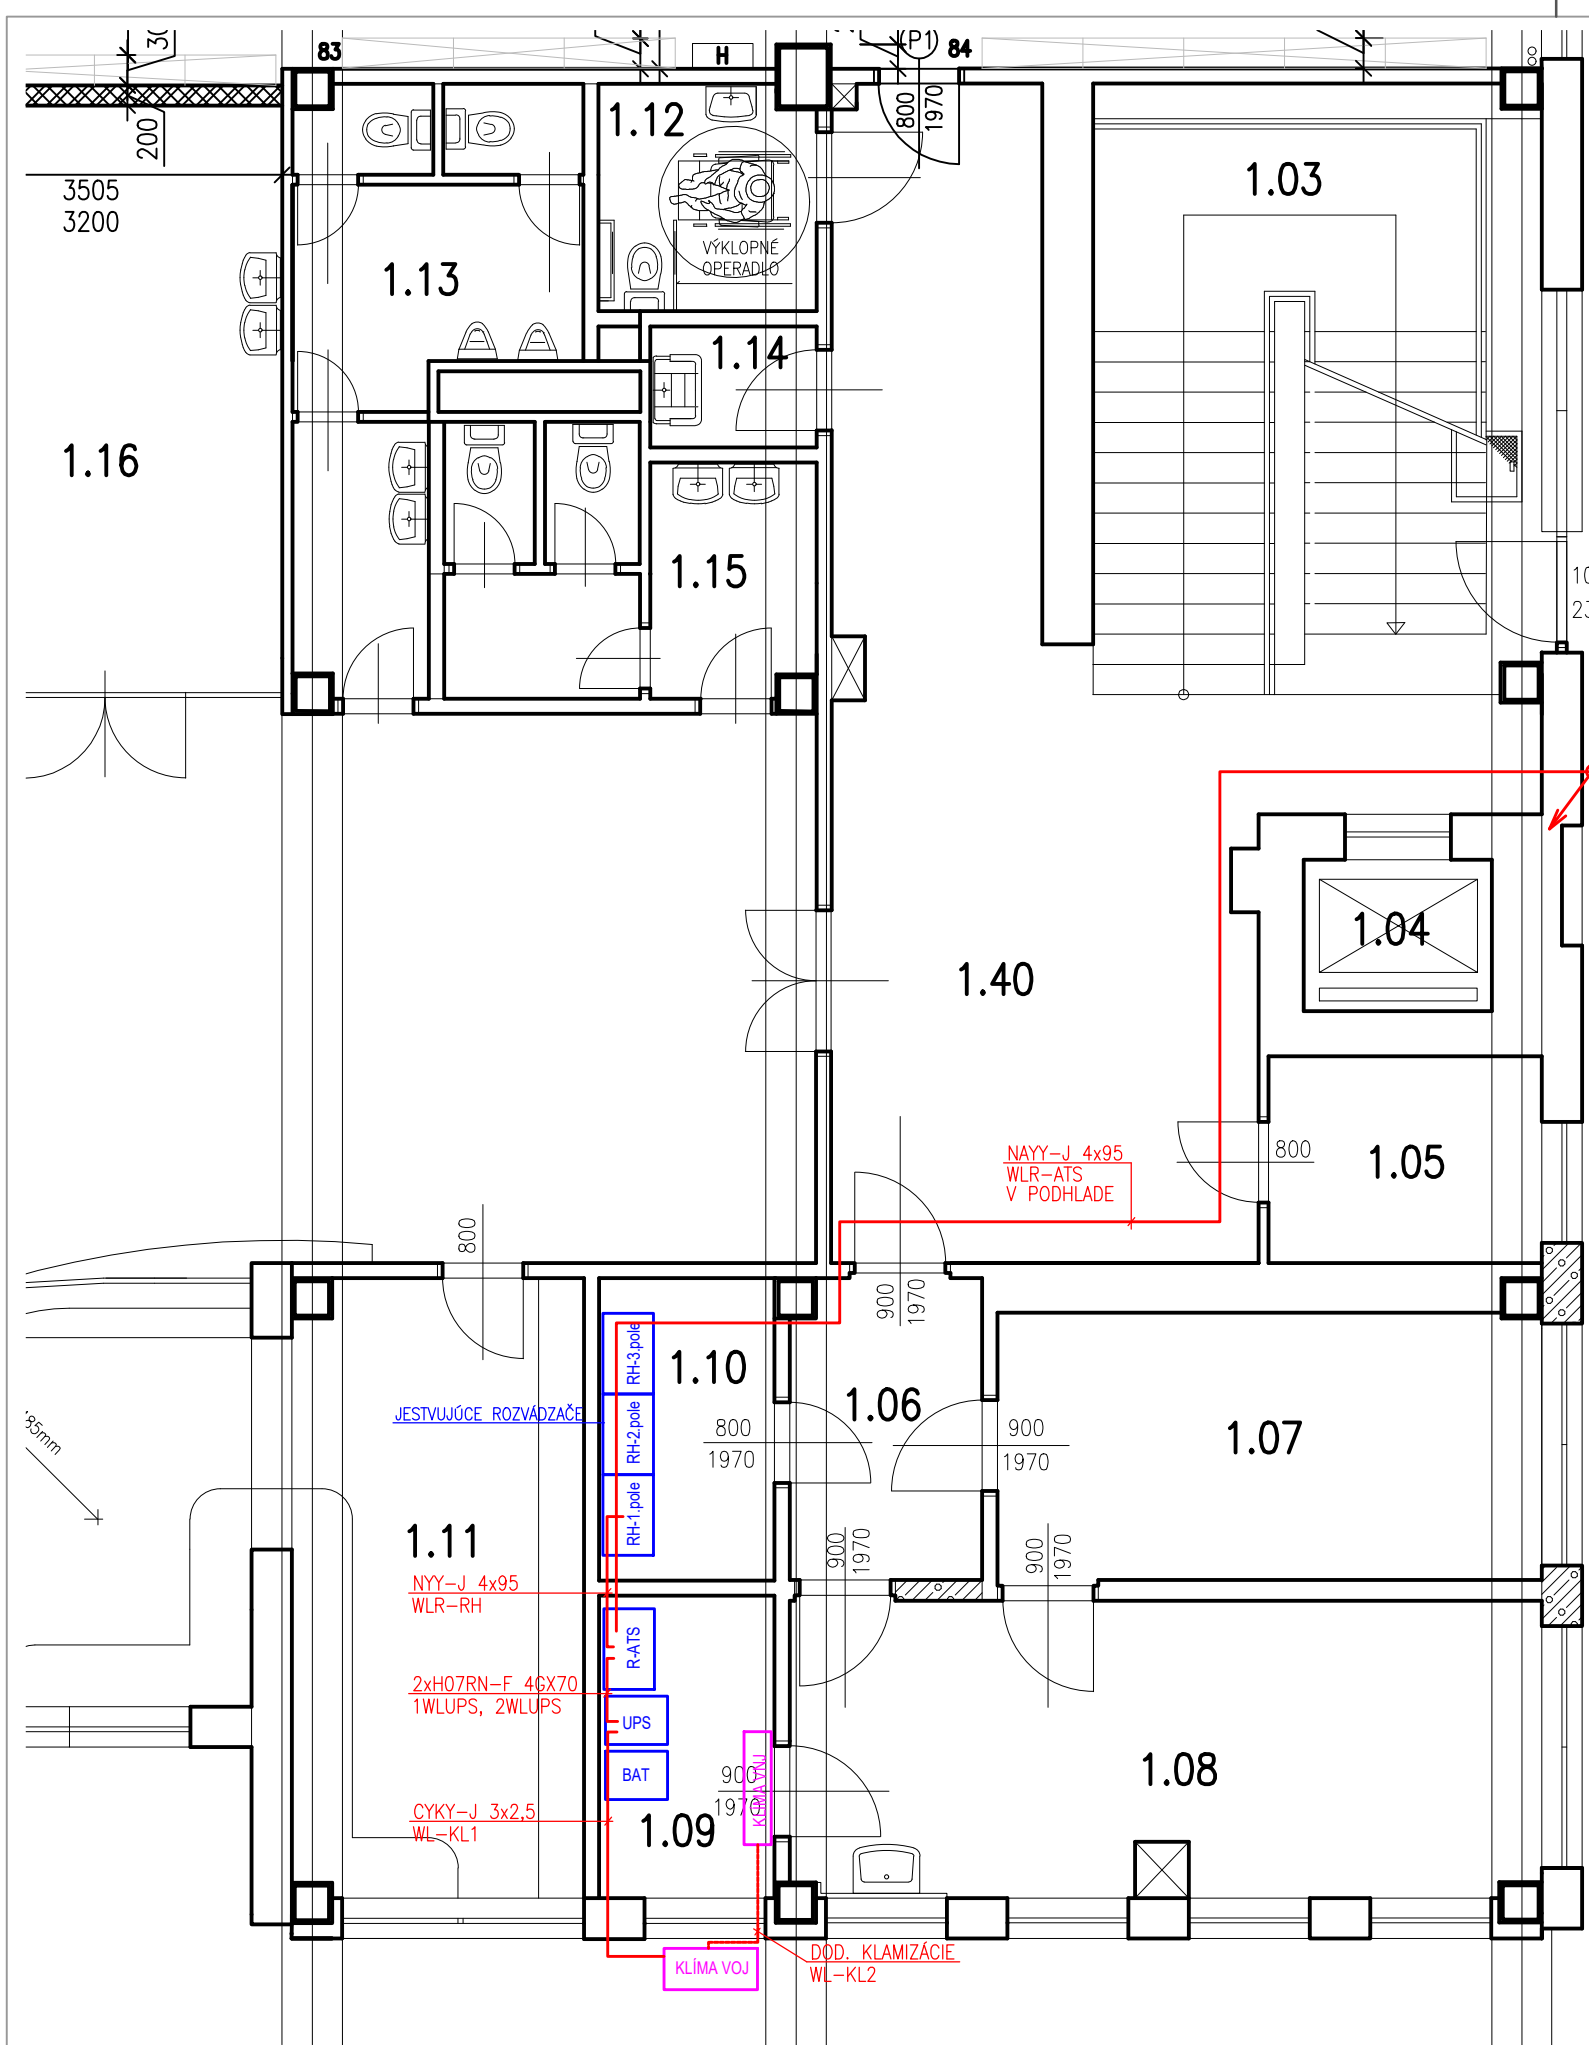

LEGENDA MIESTNOSTÍ		
P.Č.	ÚČEL MIESTNOSTI	PLOCHA [m²]
1.01	ZÁDVERIE	6,60
1.02	VSTUPNÁ HALA	122,13
1.03	SCHODISKO	26,75
1.04	VÝŤAH	2,80
1.05	PRÍRUČNÝ SKLAD	5,56
1.06	KOMUNIKAČNÁ CHODBA	5,60
1.07	ČAKÁREŇ	14,30
1.08	ORDINÁCIA	21,90
1.09	ŠATŇA	5,22
1.10	ELEKTROROZVODŇA	5,22
1.11	POKLADŇA	33,40
1.12	WC PRE IMOBILNÝCH	4,78
1.13	WC MUŽI	11,71
1.14	MIESTNOSŤ UPRATOVAČKY	1,98
1.15	WC ŽENY	8,90

NAPAŤOVÁ SÚSTAVA:
NAPÁJANIE: 3 PEN AC 50Hz 400V/TN-C
Ochranné opatrenie v zmysle STN EN 61140 a STN 33 2000-4-41

- požiadavky na základnú ochranu (ochranu pred priamym dotykom): čl.411.2
príloha A: A1 – základná izolácia živých častí
A2 – zábrany alebo kryty
príloha B: B2 – prekážky
B3 – umiestnene mimo dosah
- požiadavky na ochranu pri poruche (ochranu pred nepr. dotykom): čl.411.3
- ochranné uzemnenie a ochranné pospájanie čl. 411.3.1
- samočinné odpojenie pri poruche – čl. 411.3.2
- doplnková ochrana: čl.415
- doplnkové ochranné pospájanie – čl.415.2

názov stavby:	Dieselagregát VŠZP Prievidza	časť PD:	E.2 - Elektroinštalácia	
miesto stavby:	Prievidza, KN-C 5451/17			
investor:	Všeobecná zdravotná poisťovňa, a.s. Panónska cesta 2 Bratislava, 85104		stupeň :	PSP
spracovateľ:	Ing. Ľubomír Krajčírovič - LUKRA MEDIA Čataj 216, 900 83 Čataj		A4 formáty:	2 A4
zodp. projektant:	Ing. Ľubomír Krajčírovič		dátum:	03 / 2022
vypracoval:	Ing. Ľubomír Krajčírovič		mierka:	1:75
názov výkresu:	DISPOZÍCIA 1.NP		číslo výkresu:	E-2.5