



PODORYS:

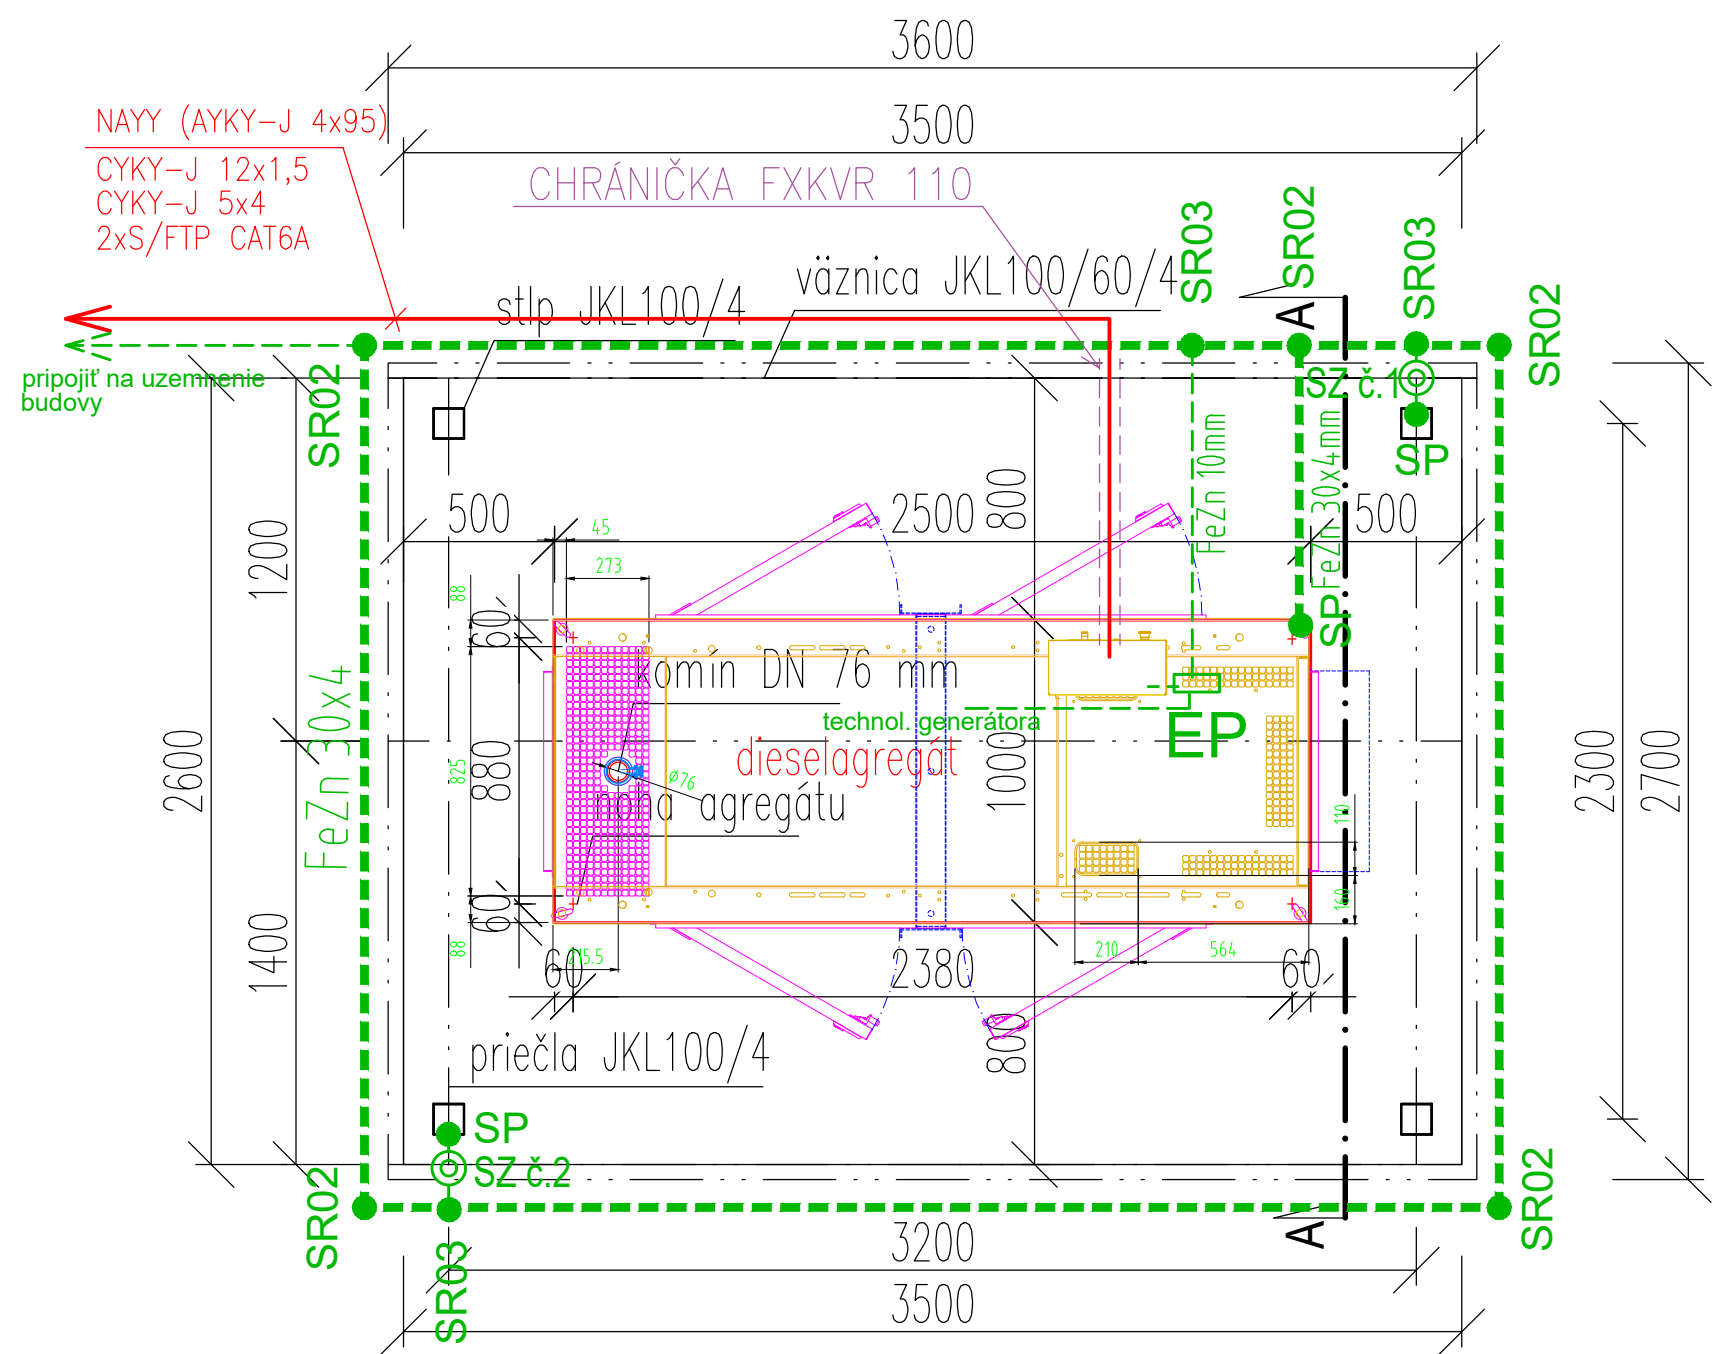

REZ:

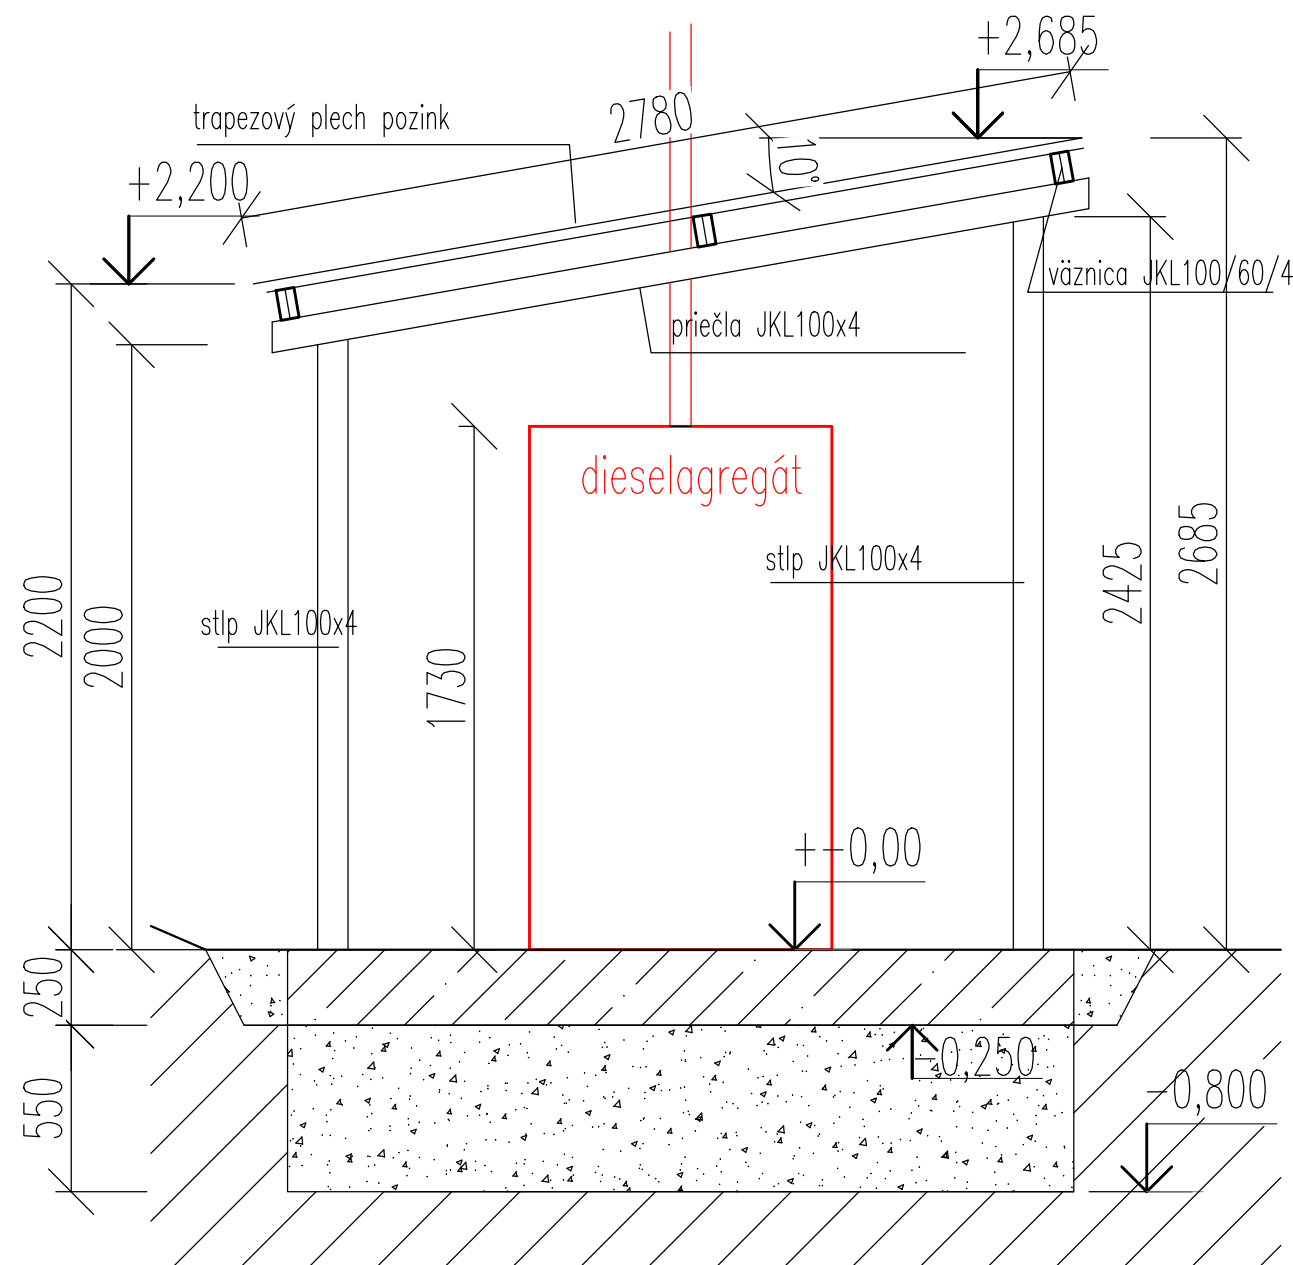

- NAPÁŤOVÁ SÚSTAVA:
NAPÁJANIE: 3 PEN AC 50Hz 400V/TN-C
Ochranné opatrenie v zmysle STN EN 61140 a STN 33 2000-4-41
- požiadavky na základnú ochranu (ochranu pred priamym dotykom): čl.411.2
príloha A: A1 – základná izolácia živých častí
A2 – zábrany alebo kryty
príloha B: B2 – prekážky
B3 – umiestnene mimo dosah
 - požiadavky na ochranu pri poruche (ochranu pred nepr. dotykom): čl.411.3
- ochranné uzemnenie a ochranné pospájanie čl. 411.3.1
- samočinné odpojenie pri poruche – čl. 411.3.2
 - doplnková ochrana: čl.415
- doplnkové ochranné pospájanie – čl.415.2

názov stavby:	Dieselagregát VŠZP Prievidza	časť PD:	E.2 - Elektroinštalácia	
miesto stavby:	Prievidza, KN-C 5451/17			
investor:	Všeobecná zdravotná poisťovňa, a.s. Panónska cesta 2 Bratislava, 85104		stupeň :	PSP
spracovateľ:	Ing. Ľubomír Krajčírovič - LUKRA MEDIA Čataj 216, 900 83 Čataj		A4 formáty:	2 A4
			dátum:	03 / 2022
zodp. projektant:	Ing. Ľubomír Krajčírovič		mierka:	1:25
vypracoval:	Ing. Ľubomír Krajčírovič		číslo výkresu:	E-2.6
názov výkresu:	DISPOZÍCIA OSADENIA DIESELAGREGÁTU			