


POHLAD NA R-ATS

1.časť

PLECHOVÝ VOLNE STOJACI
SKRINOVÝ ROZVÁDZAČ
TYP: OEZ, QA40-200805
PRÍVOD A VÝVODY Z DOLA
KRYTIE: IP40/IP20
MIERKA: 1:20

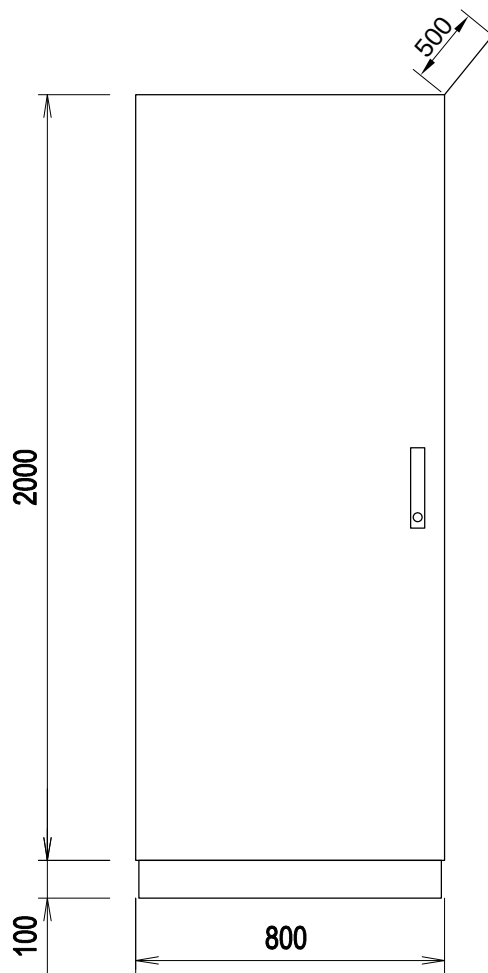

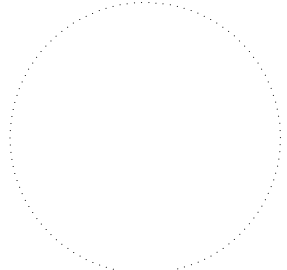
názov stavby: Dieselagregát VŠZP Prievidza	časť PD: E.2 - Elektroinštalácia	
miesto stavby: Prievidza, KN-C 5451/17		
investor: Všeobecná zdravotná poisťovňa, a.s. Panónska cesta 2 Bratislava, 85104		
spracovateľ: Ing. Ľubomír Krajčirovič - LUKRA MEDIA Čataj 216, 900 83 Čataj		
zodp. projektant: Ing. Ľubomír Krajčirovič		
vypracoval: Ing. Ľubomír Krajčirovič		
názov výkresu: ROZVÁDZAČ R-ATS	číslo výkresu: E2.7	
		stupeň : PSP
		A4 formáty: 3A4
		dátum: 03 / 2022
		mierka: -

SCHÉMA ROZVÁDZAČA R-ATS

2.část

F1/2...	fusibile	fuse
F.PRM	fusibili pretriscaldo motore	pre heating fuses
Q.CM	commutatore motorizzato	motorised changeover switch
K.G	contattore aux gruppo	aux. genset contactor
K.R	contattore aux rete	aux mains contactor
H.R	spia segnalazione rete inserita	mains inserted signal light
H.G	spia segnalazione gruppo inserito	genset inserted signal light

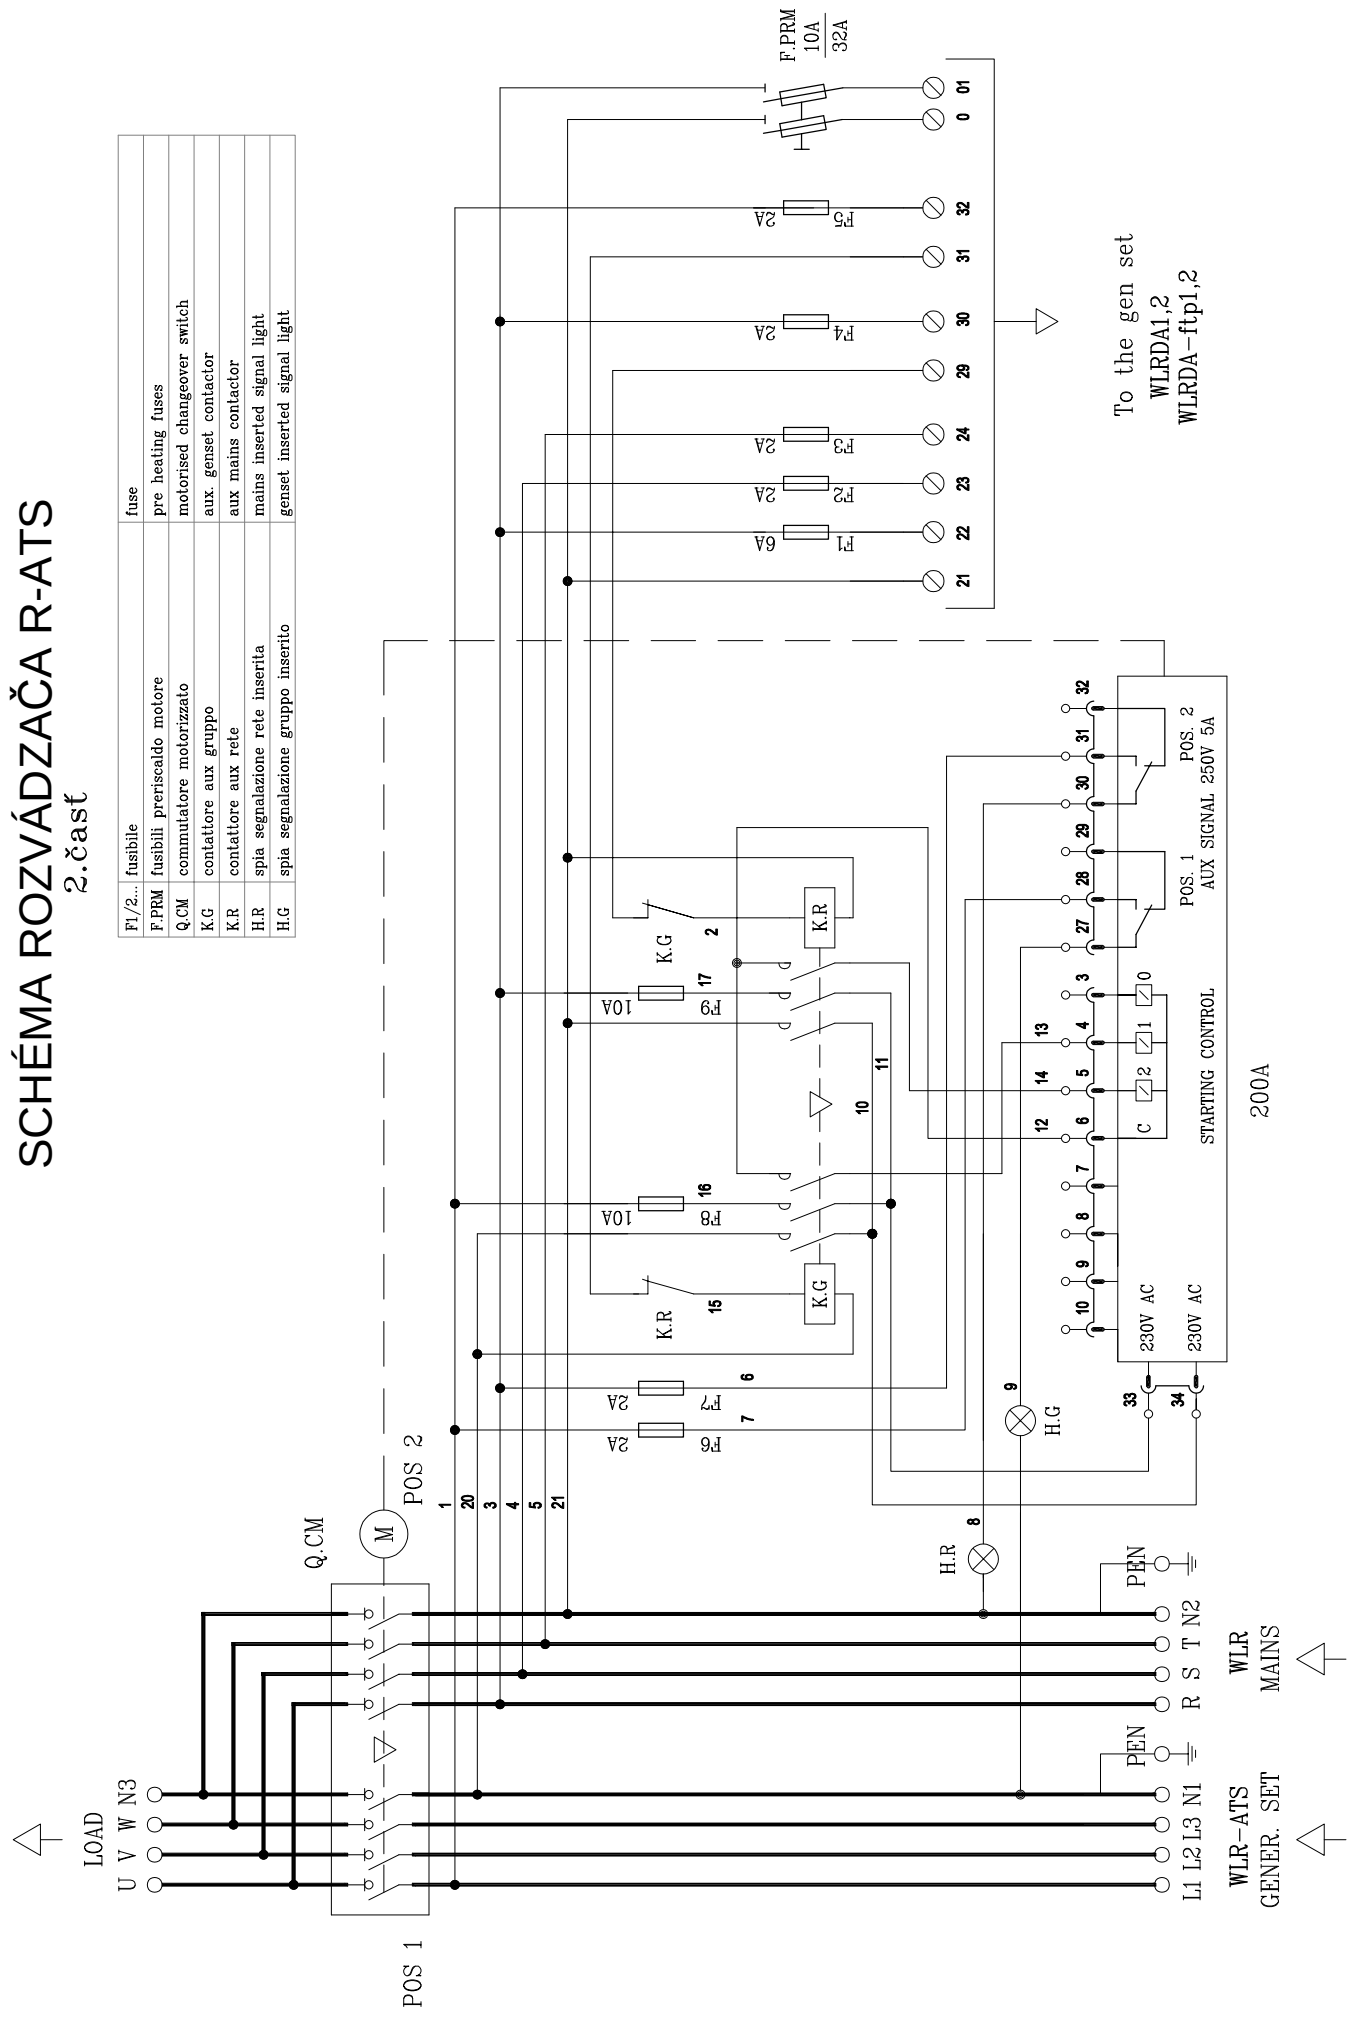


SCHÉMA ROZVÁDZAČA R-ATS

3.část

