


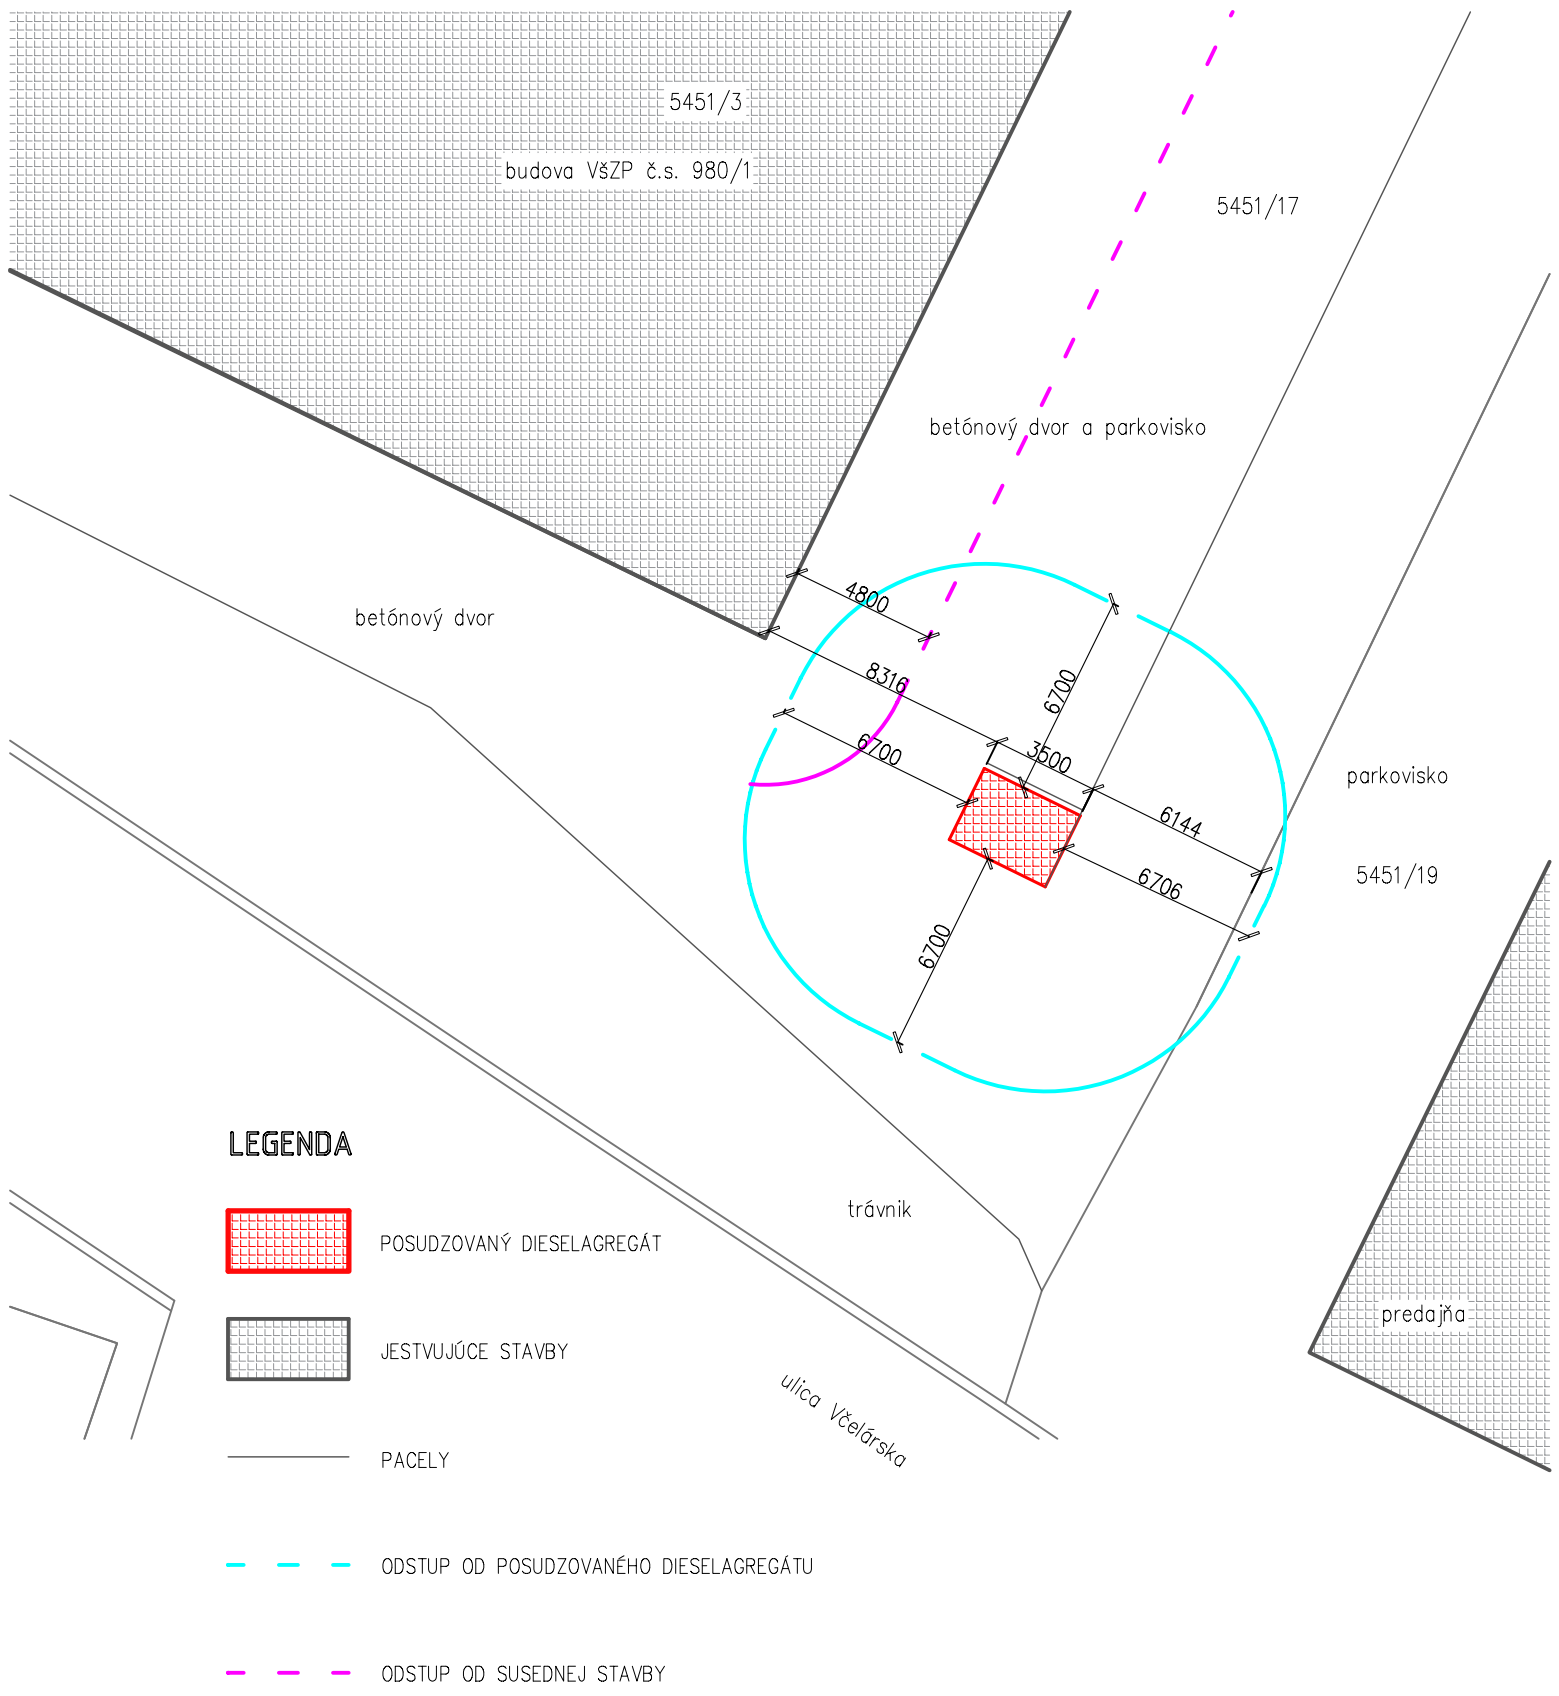

z. projektant: Ing Zuzana Antalová		Bc. RASTISLAV ANTAL ŠPECIALISTA POŽIARNEJ OCHRANY ROZKVEŤ 2032/65, POVAŽSKÁ BYSTRICA 0904 010 784 rastislavantal19@gmail.com		
vypracoval: Bc. Rastislav Antal – špecialista požiarnej ochrany (registračné číslo 12/2020)				
stavebník: Všeobecná zdravotná poisťovňa, a.s. Panónska cesta 2 Bratislava, 85104				
názov:	Dieselagregát VŠZP Prievidza Prievidza KN–C 5451/17		stupeň PD:	PSP
			mierka:	1: 250
			dátum:	03/2022
obsah:	Situácia		č. výkresu: 1	
diel:	Architektonické a stavebné riešenie			