


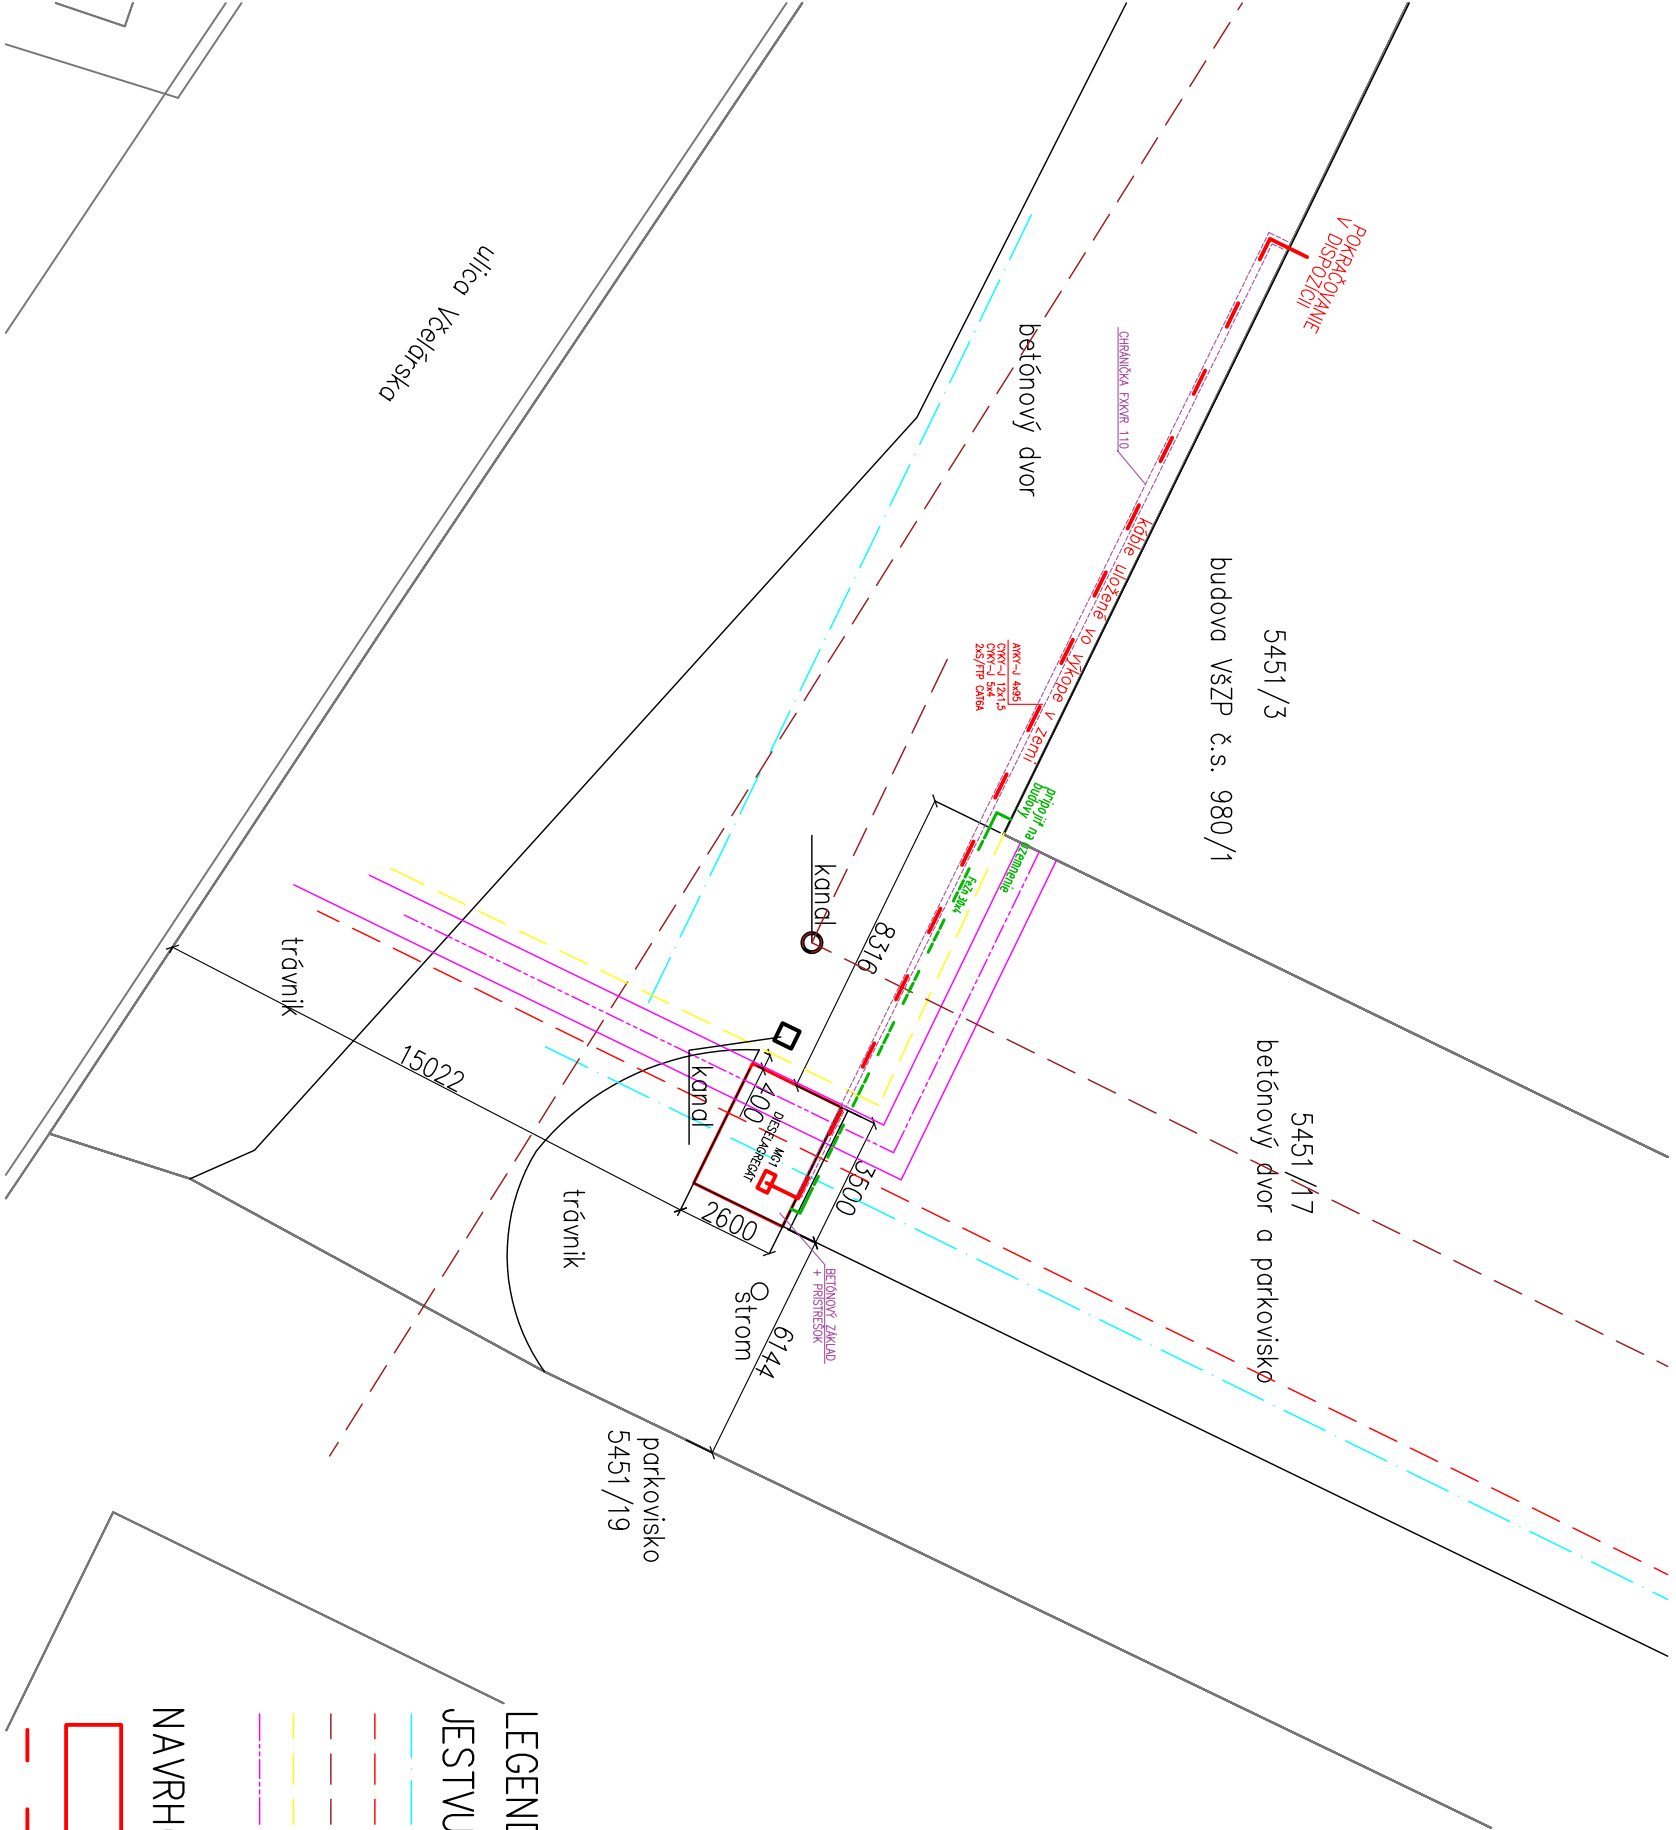

LEGENDA

JESTVUJÚCE INŽINIERSKE SIETE

- VODOVOD DN 80
- NN ELEKTRO
- KANALIZÁCIA
- OZNAMOVACÍ KÁBLE – NEFUNKČNÉ
- TEPLOVOD – NEFUNKČNÉ

NAVROHOVANÉ

- OBRYS NAVROHOVANEJ STAVBY – ZÁKLAD PRE DIESELAGREGAT
- zostavaná plocha 9,10 m2
- NN ELEKTRO E.2 (NOVÝ ROZVOD)

POLOHA INŽINIERSKÝCH SIETÍ JE PREDPOKLADANÁ, PRED VÝKOPOM JE POTREBNÉ PRESNÉ VYTRČENIE

DOKUMENTÁCIA JE VYPRACOVANÁ PRE VYDANIE STAVEBNÉHO POVOLENIA, NEMAHÁRŤA RELAZAČNÝ PROJEKT

zodpovedný projektant: Ing. Zuzana Antalová		Ing. ZUZANA ANTALOVÁ	
vypracoval: Ing. Zuzana Antalová		autorizovaný stavebný inžinier	
stavebník: Všeobecné zdravotné poisťovní, a.s. Panónska cesta 2 Bratislava, 85104		ROZKVEJ 2032/65, POVAŽSKÁ BYSTRICA	
názov: Dieselagregát V&ZP Prievidza		042/ 432 62 50, 0903 557 685	
Prievídza KN–C 5451/17		antalovazuzana@gmail.com	
obsah: Situácia		stúpeň PD:	PSP
		mierka:	1:200
		dátum:	03/2022
diel: Architektonické a stavebné riešenie		č. výkresu:	C2