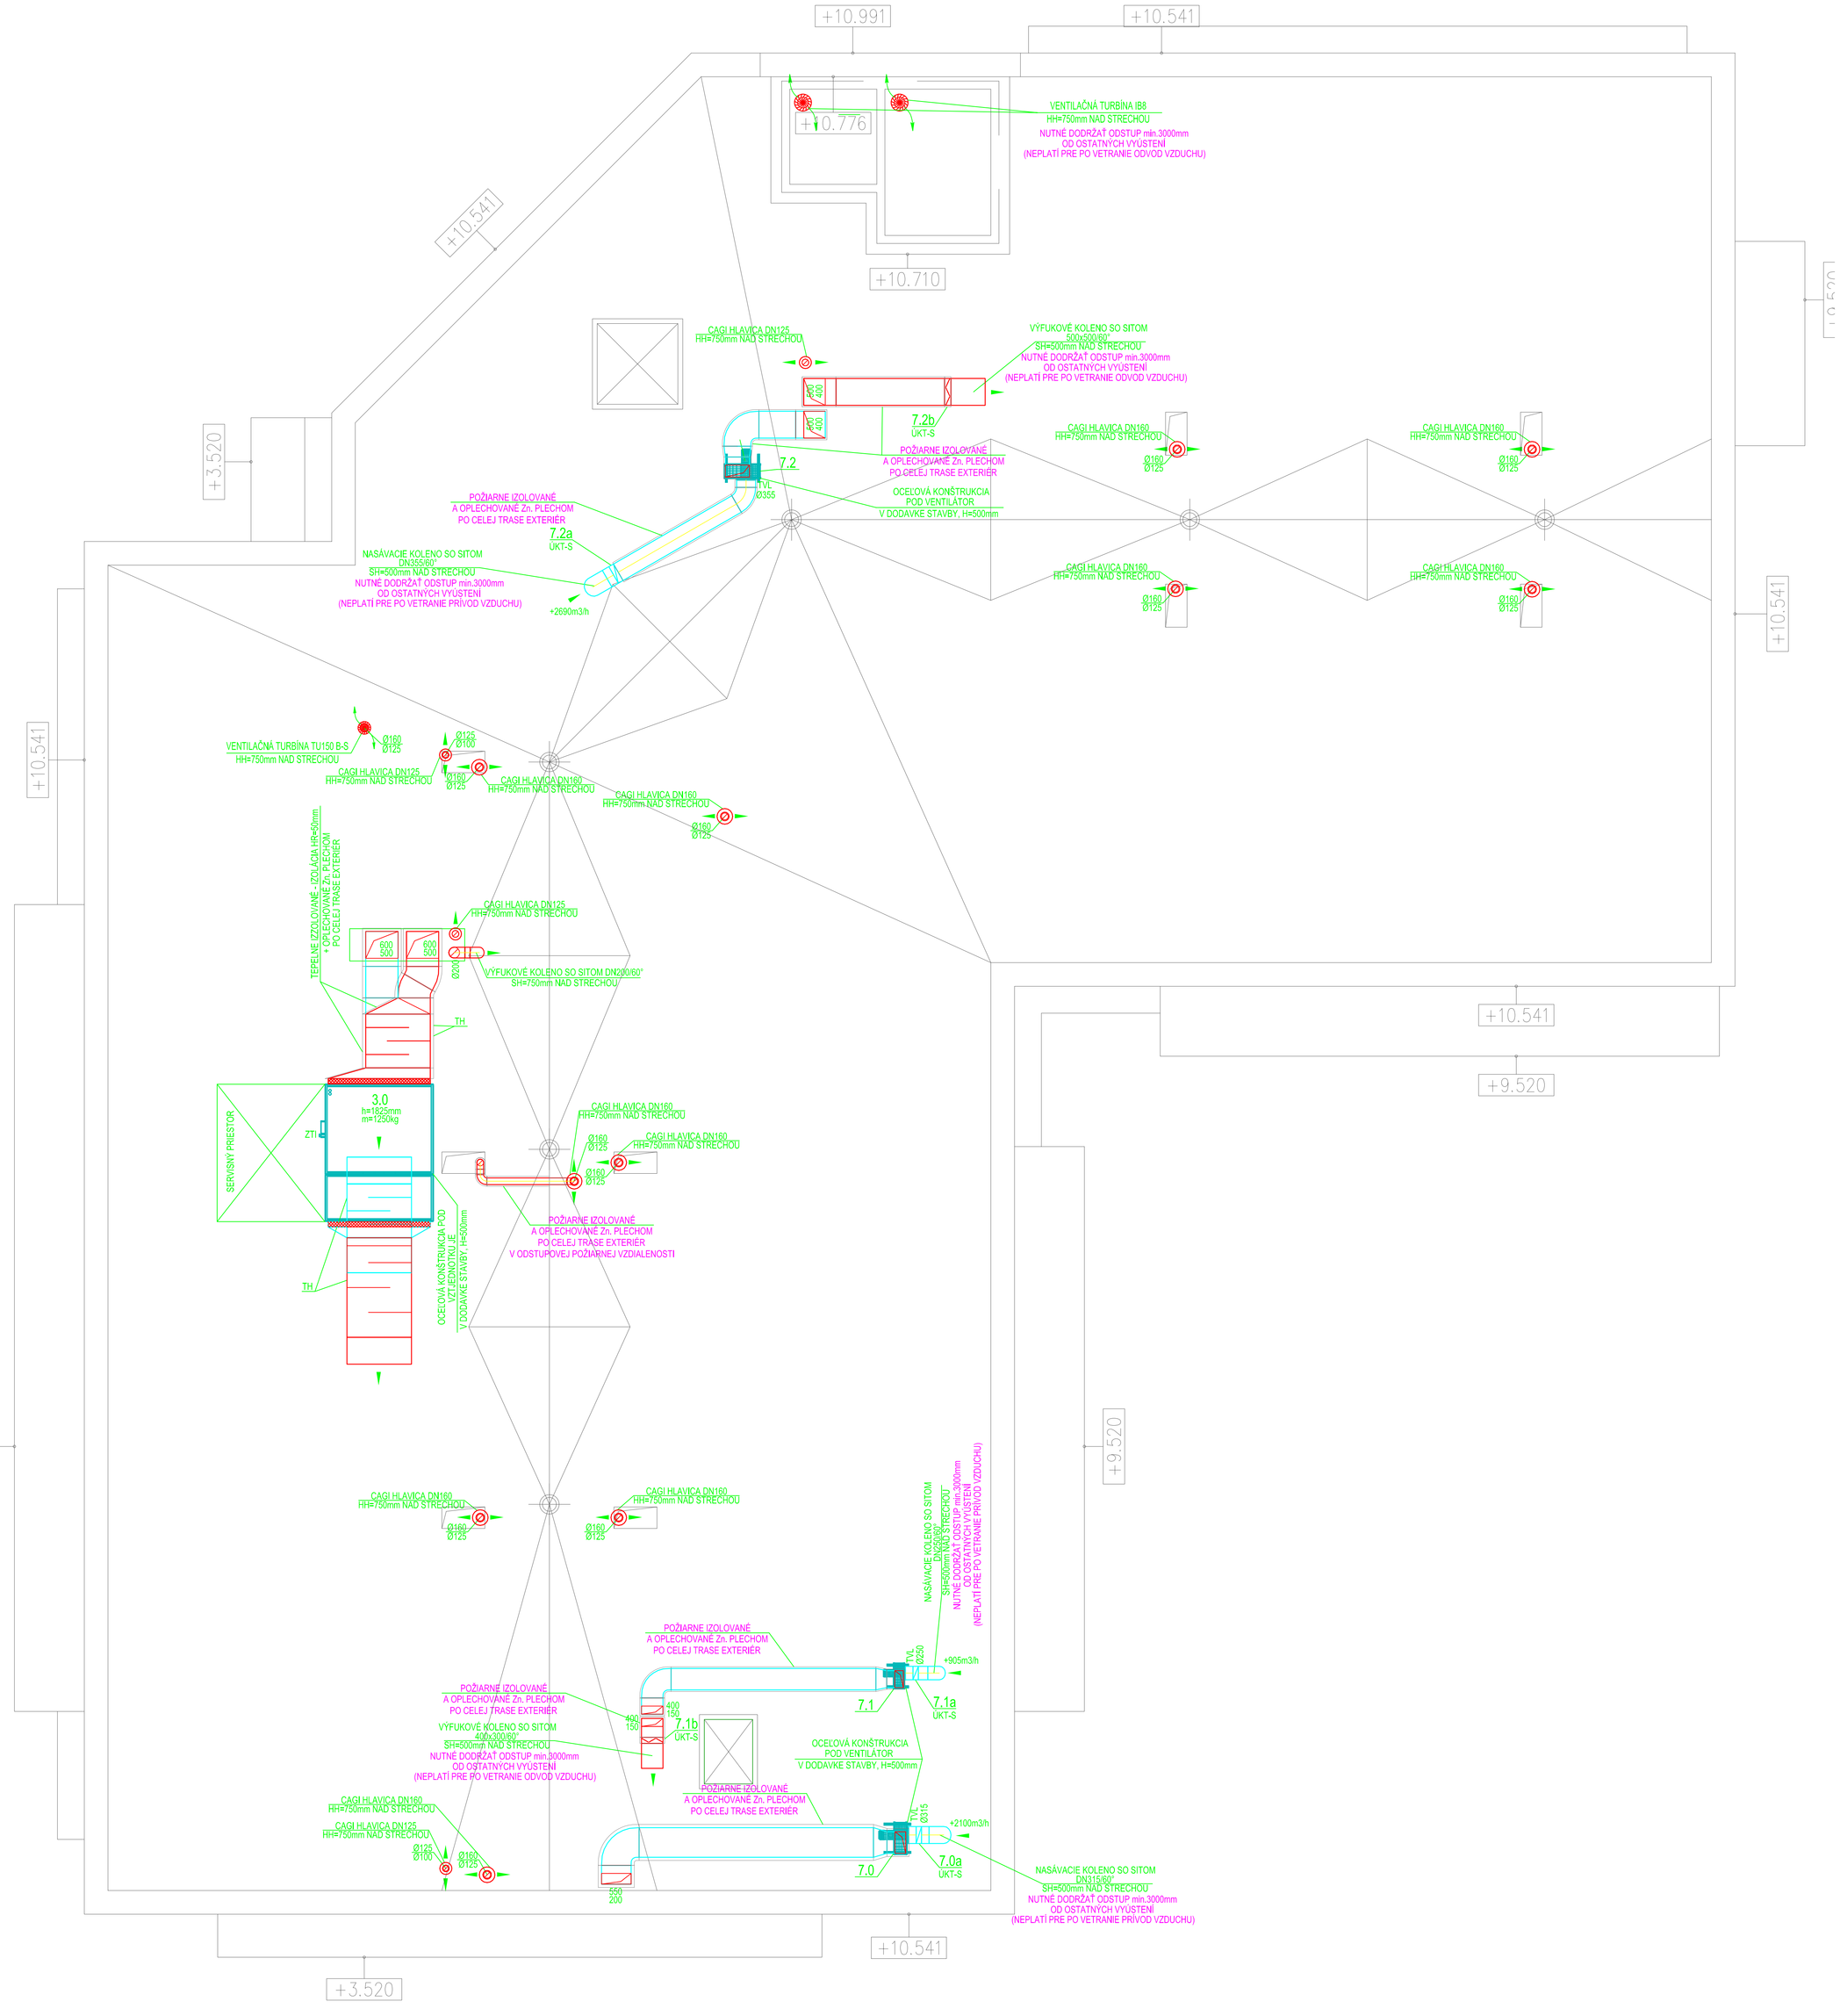

LEGENDA VZT:

	- (-), O: ODVOD ODPADOVÉHO VZDUCHU
	- (+), P: PRIVOD ČERSTVÉHO VZDUCHU
IB8	- ROTAČNÁ VENTILAČNÁ TURBÍNA
MR Zn	- MRIEŽKA ZINKOVANÁ
V2-R	- VÝUSTKA DVOJRADOVÁ S REGULÁCIOU
GT-L	- ODLUČOVAČ TUKU
TH	- TLMIČ HLUKU
VŽ pl.	- GRAVITAČNÁ VÝFUKOVÁ ŽALÚZIA PLASTOVÁ
RKR	- REGULAČNÁ KLAPKA RUČNÁ
...x	- VÝMENA VZDUCHU V PRIESTORE
SK	- SPÄTNÁ KLAPKA
TVL	- TLMIACA VLOŽKA
ÚKT-S	- UZATVÁRACIA KLAPKA TESNÁ S PRÍPRAVOU PRE SERVOPOHON (SERVOPOHON JE V DODÁVKE ELI)
PS	- POD STROPOM
PP	- POD PODHĽADOM
NP	- NAD PODLAHOU
NT	- NAD TERÉNOM
HH	- HORNÁ HRANA
SH	- SPODNÁ HRANA
VŽ pl.	- VÝFUKOVÁ GRAVITAČNÁ ŽALÚZIA PLASTOVÁ
Cu	- MEDENÉ IZOLOVANÉ POTRUBIE + KOMUNIKAČNÝ KÁBEL
	- IZOLÁCIA (URČUJE VÝKRESOVÁ DOKUMENTÁCIA)

POZNÁMKY VZT:

- VŠETKY ROZMERY VYPLYVÁJUCE Z PD PRED VÝROBOU A ZAPOČATÍM PRÁC PREMERAŤ NA STAVBE ROZDIELY ZISTENÉ NA STAVBE OPROTI PD JE NUTNÉ V TECHNICKOM RIEŠENÍ ODSÚHLASIŤ S PROJEKTANTOM A AUTOROM, EŠTE PRED SAMOTNOU REALIZÁCIOU
- VŠETKY STAVEBNÉ ÚPRAVY A ZÁSAHY DO NOSNÝCH KONŠTRUKCIÍ ZREALIZOVAŤ IBA PO ODSÚHLASENÍ PROJEKTANTOM STATIKY
- VZT POTRUBIE SLÚŽIACE PRE PREVÁDZKOVÉ VETRANIE KOTVIŤ KAŽDÉ 2 m
- VZT POTRUBIE SLÚŽIACE PRE POŽIARNE VETRANIE KOTVIŤ PODĽA PRÍSLUŠNÝCH PREDPISOV A JE NUTNÉ POUŽIŤ AJ PRÍSLUŠNÚ POŽIARNE ODOLNÚ KOTVIACU TECHNIKU
- VZDUCHOTECHNICKÉ SYSTÉMY PO MONTÁŽI VYREGULOVAŤ
- PRESNÚ POLOHU ODSÁVACÍCH PRVKOV ZOSÚLADIŤ S ARCHITEKTOM A S UMELÝM OSVETLENÍM
- VŠETKY INŠTALÁCIE VZT PREVIESŤ PODĽA PLATNÝCH STN A VYHLÁŠOK
- DANÁ DOKUMENTÁCIA NENAHRÁDZA RPD

Parié

GENERÁLNY PROJEKTANT: PROARCH S.R.O. POPRAD

VZT PROJEKT

VZT PROJEKT s.r.o.
email: vztprojekt@vztprojekt.sk
www.vztprojekt.sk

PROFESIA: VZDUCHOTECHNIKA

ZODPOVEDNÝ PROJEKTANT ČASTI: Ing. Peter Hanák

STUPEŇ PD: PROJEKT PRE STAVEBNÉ POVOLENIE

STAVBA: Zariadenie pre seniorov

Miesto stavby: Svit, parc. č. 12/16, 12/33, 12/32, 12/39 k.ú. Svit

STAVEBNÝ OBJEKT: SO-01 Zariadenie pre seniorov

DÁTUM: 07/2021

FORMÁT: 15xA4

INVESTOR: Mesto Svit, Hviezdoslavova 268/32, 059 21 Svit

MIERKA: 1:50

ZMENA: 00

NÁZOV VÝKRESU: VZT STRECHA

ČÍSLO VÝKRESU: 04

Výkresová dokumentácia je chránená podľa AUTORSKÉHO ZÁKONA č. 349/2012 Z. z. v znení neskorších predpisov.