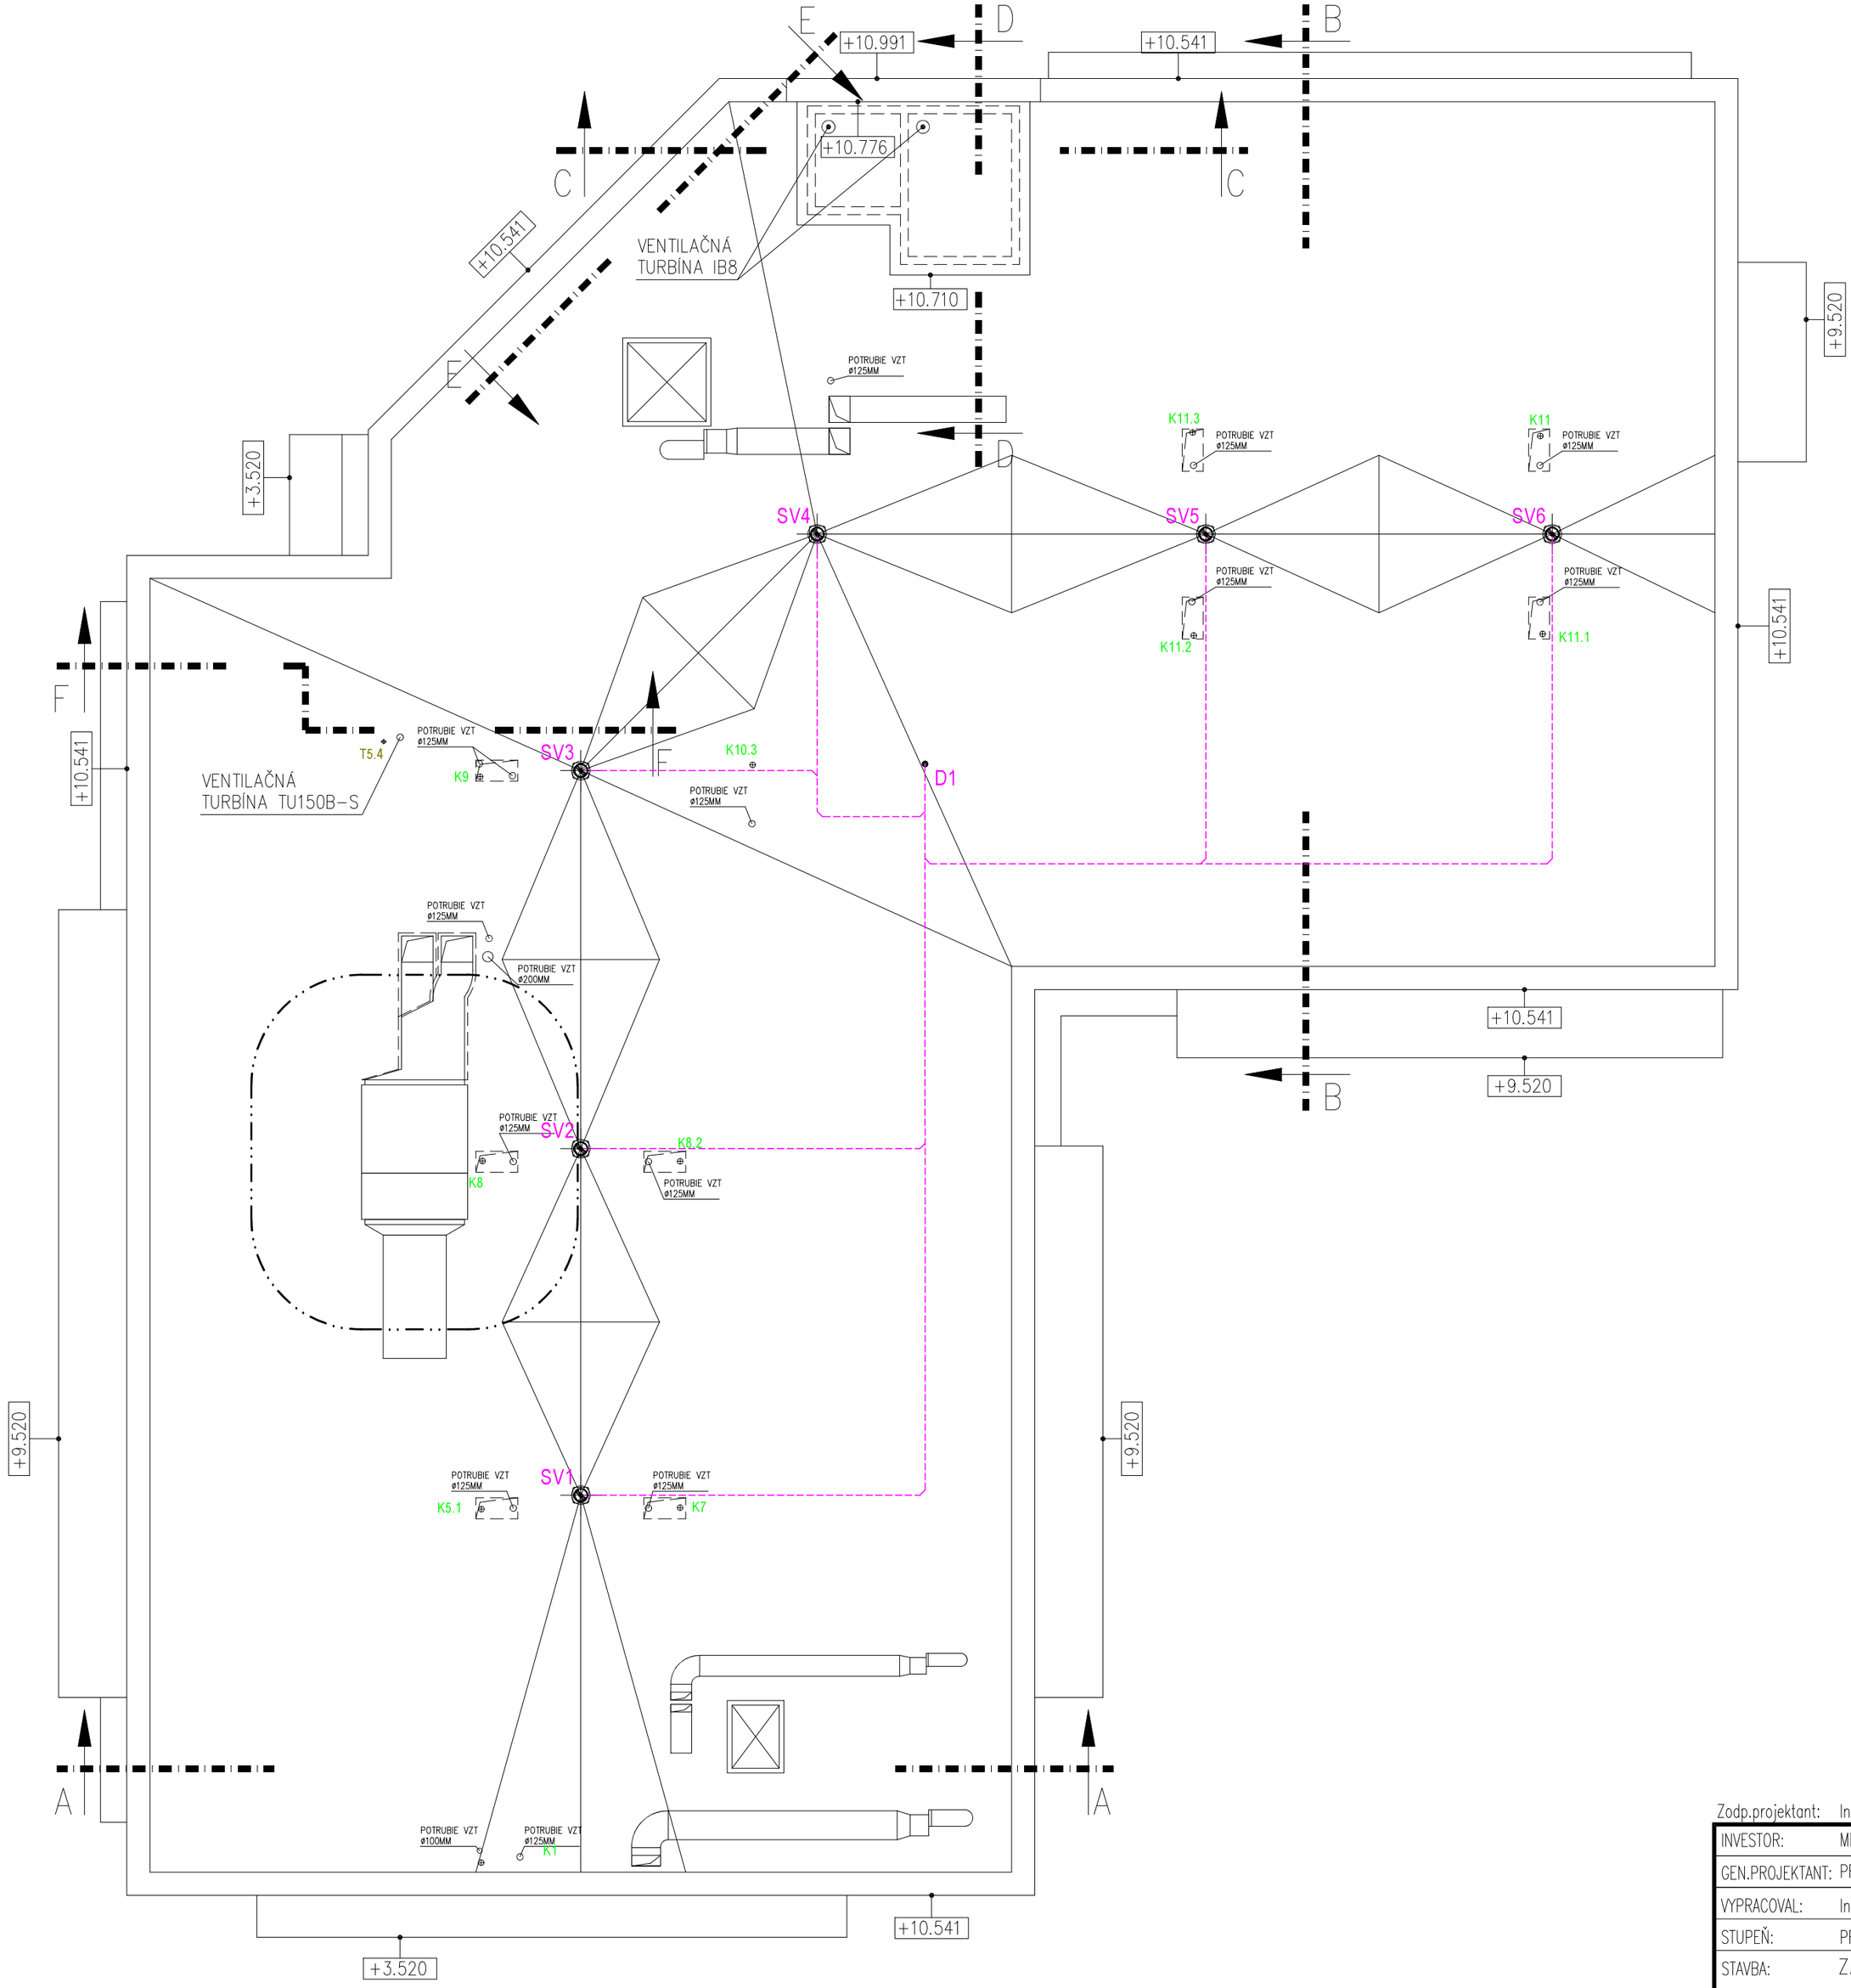

LEGENDA:

- LEŽATÉ POTRUBIE SPLAŠKOVEJ KANALIZÁCIE VEDENÉ V ZÁKLADOCH PVC
- POTRUBIE SPLAŠKOVEJ KANALIZÁCIE–PRIPOJOVACIE, ODPADNÉ – HT
- POTRUBIE SPLAŠKOVEJ KANALIZÁCIE–ZAVESENÉ POD STROPOM – PE–GB
- POTRUBIE TUKOVEJ KANALIZÁCIE–PRIPOJOVACIE, ODPADNÉ – PE–GB
- POTRUBIE TUKOVEJ KANALIZÁCIE–ZAVESENÉ POD STROPOM – PE–GB
- LEŽATÉ POTRUBIE TUKOVEJ KANALIZÁCIE VEDENÉ V ZÁKLADOCH– PE–GB
- LEŽATÉ POTRUBIE DAŽDOVEJ KANALIZÁCIE VEDENÉ V ZÁKLADOCH PVC
- POTRUBIE STUDENEJ PITNEJ VODY – HERZ PE–RT/AL/PE–HD, IVAR INOX
- POTRUBIE CIRKULÁCIE TUV–HERZ – PE–RT/AL/PE–HD, IVAR INOX
- POTRUBIE TEPLEJ ÚŽITKOVEJ VODY – HERZ–PE–RT/AL/PE–HD, IVAR INOX
- POTRUBIE POŽIARNEHO VODODU–OCEL ZÁV. POZINKOVANÁ

U	UMÝVADLO KERAMICKÉ + STOJANKOVÁ BATÉRIA
WC1	ZÁCHOD ZÁVESNÝ S PODOMIETKOVÝM SPLACHOVANÍM
WC	ZÁCHOD KOBINAČNÝ S VODOROVNÝM ODTOKOM
Ui	UMÝVADLO IMOBILNÝ+ STOJANKOVÁ BATÉRIA
WCi	ZÁCHOD ZÁVESNÝ S PODOMIETKOVÝM SPLACHOVANÍM–IMOBILNÝ
S	SPRCHA + NÁSTENNÁ BATÉRIA– ODVODNENIE PODLAHOVOU VPUSŤOU
SV	SPRCHOVÁ VANIČKA + NÁSTENNÁ BATÉRIA
KD	KUCHYNSKÝ DREZ NEREZOVÝ + STOJANKOVÁ BATÉRIA
PV	PODLAHOVÁ VPUSŤ
VL	VÝLEVKA KERAMICKÁ – MIRA SO SKLOPNOU MREŽOU + NÁSTENNÁ BATÉRIA
PZ	PISOÁROVÉ ZARIADENIE – SENZOROVÉ SPLACHOVANIE
H25/30m	HYDRANTOVÁ SKRIŇA S TVAROVO STÁLOU DN25mm HADICOU DL.30 m (Q 59l/min.)
D1	STÚPACIE POTRUBIE DAŽĎOVEJ KANALIZÁCIE
K1-KX	STÚPACIE POTRUBIE SPLAŠKOVEJ KANALIZÁCIE
T1-TX	STÚPACIE POTRUBIE TUKOVEJ KANALIZÁCIE
P.V.1-PV.X	STÚPACIE POTRUBIE POŽIARNEHO VODOVODU
V0-VX	STÚPACIE POTRUBIE STUDENEJ PITNEJ VODY
SV	STREŠNÝ VTOK–GEBERIT PLUVIA – SV1
HL810	VETRACIA HLAVICA
HL900	PRIVZDUŠNOVACÍ VENTIL

±0,000=726,100

Zodp.projektant: Ing.Patrícia TOMEČKOVÁ

ZDRAVOTECHNIKA

INVESTOR:	MESTO SVIT		
GEN.PROJEKTANT:	PROARCH s.r.o. POPRAD, Bajkalská 20, 058 01 Poprad	FORMÁT:	6A4
VYPRACOVAL:	Ing.Patrícia TOMEČKOVÁ	DÁTUM:	07/2021
STUPEŇ:	PROJEKT STAVBY PRE STAVEBNÉ KONANIE	MIERKA:	1:100
STAVBA:	ZARIADENIE PRE SENIOROV	Ing.P.TOMECKOVÁ SVATOPLUKOVA 13 058 01 POPRAD	
MIESTO STAVBY:	SVIT, p.č.12/16, 12,33, 12/32, 12/39, k.ú.SVIT		
OBJEKT:	SO 01 ZARIADENIE PRE SENIOROV		
VÝKRES:	PÔDORYS STRECHY		

VÝKRES: Z05

č. PARÉ