



PŮDORYS

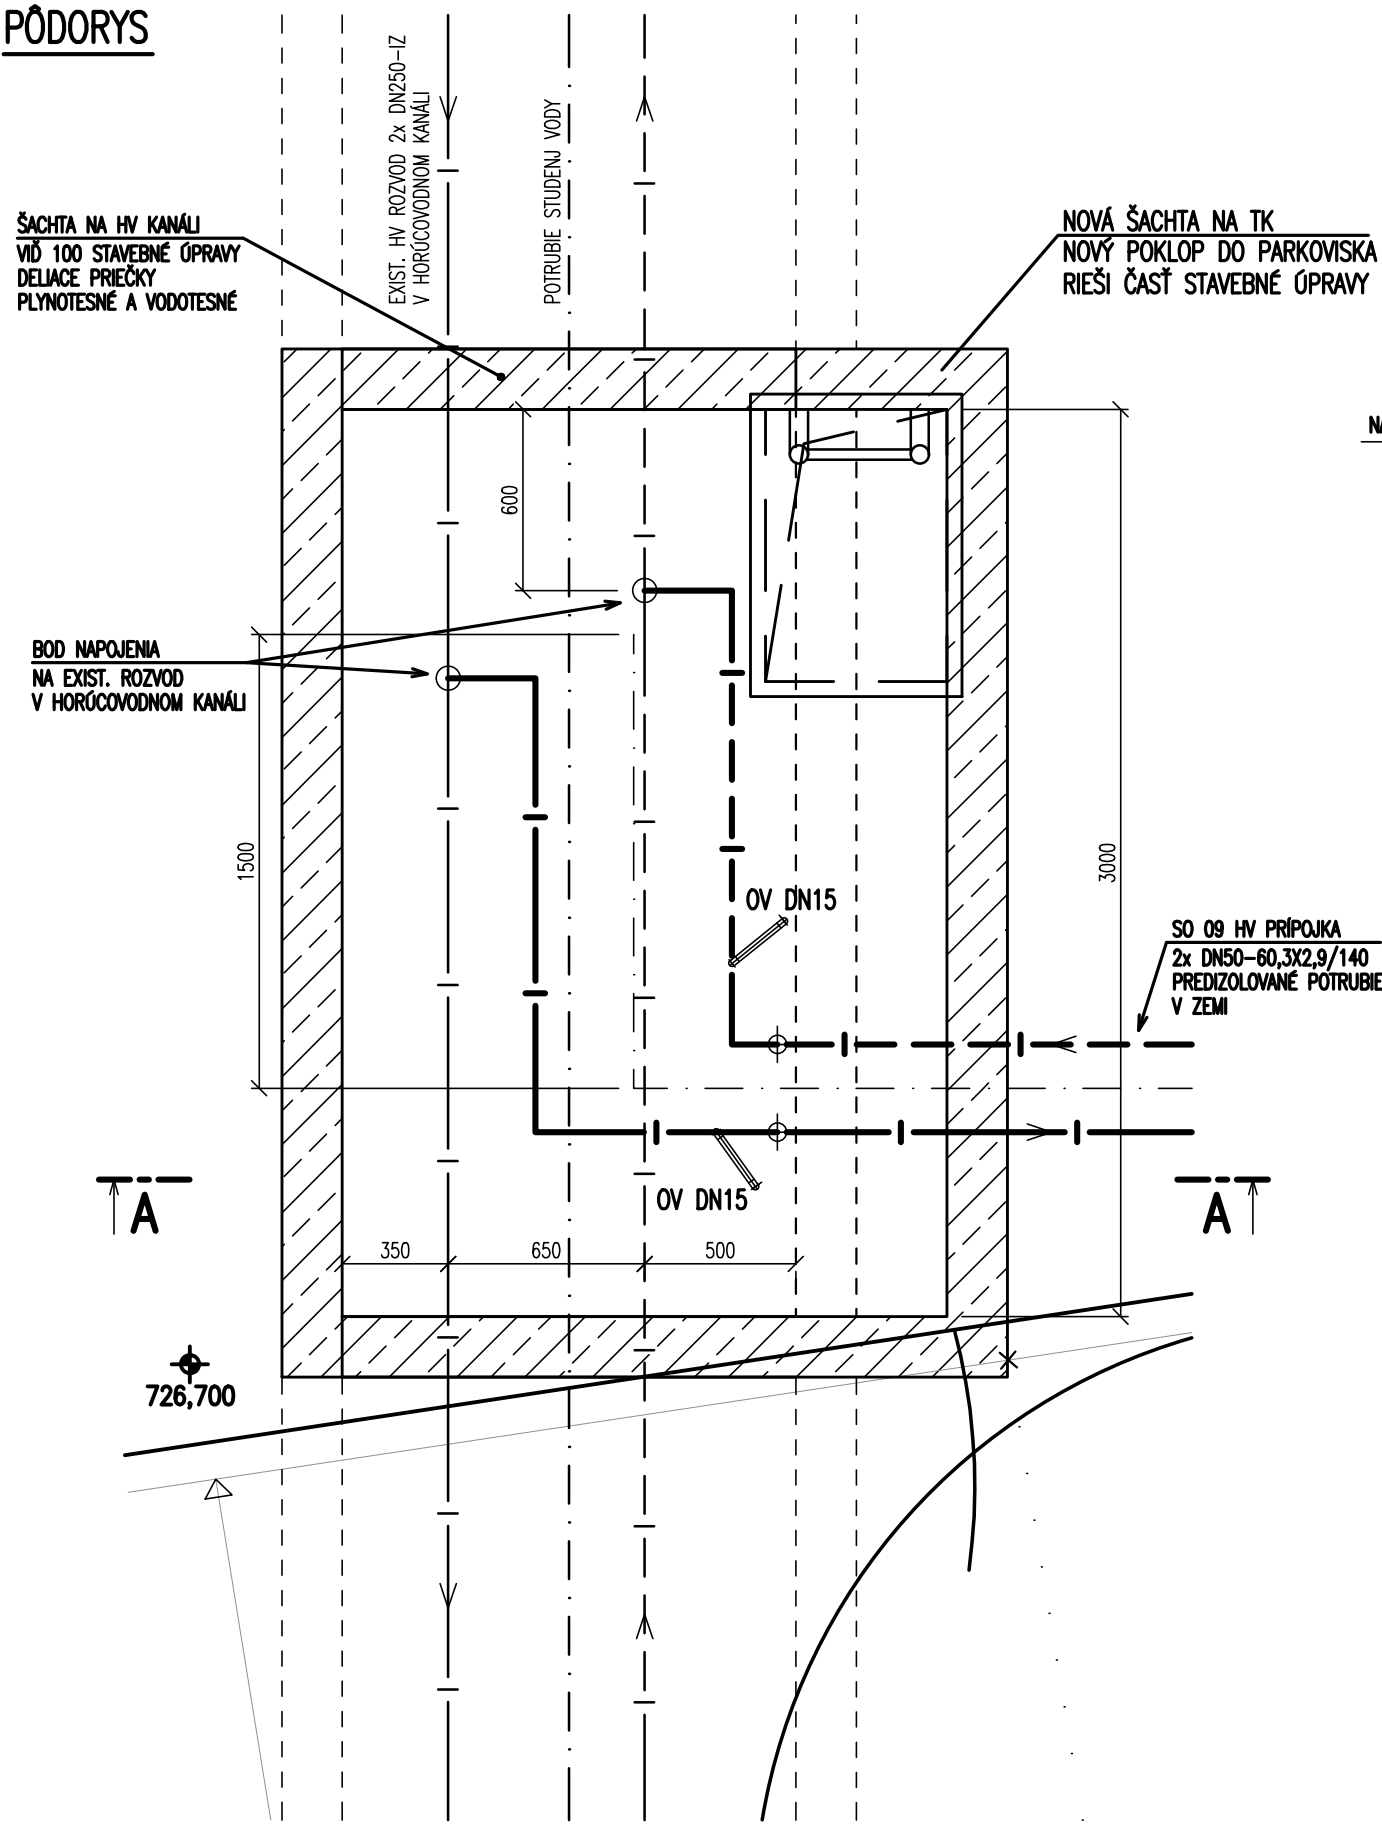


REZ A-A

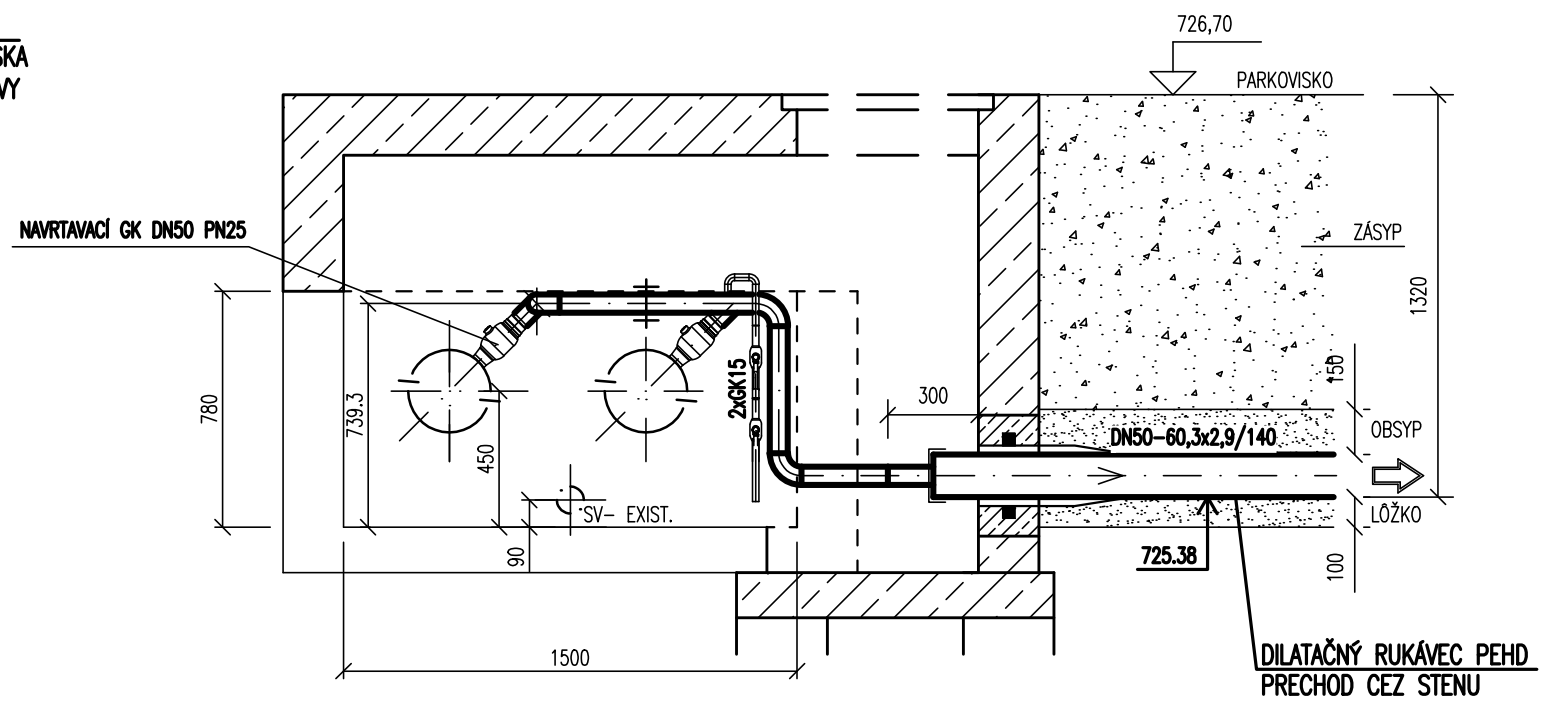

POZNÁMKA:

PRED MONTÁŽOU OVERIŤ SMER PRÚDENIA JEDNOTLIVÝCH MÉDIÍ !
PREPOJ NA EXIST. ROZVOD PRISPŮSOBIŤ EXIST. STAVU.
POTRUBIE OCELOVÉ BEZŠVOVÉ, NORMA 425715, MAT. 11353.1, PN40
IZOLÁCIA - ROHOŽ Z MINERÁLNEJ VLNY HR.80mm + OPLECHOVANIE, PLECH HR.0,80mm

400 ÚSTREDNÉ VYKUROVANIE

| | | | | | |
|--|---|--|-------------------|---|-------------------------------|
| Hlavný inžinier projektu | Vedúci projektant | Zodp. projektant | Vypracoval |  | |
| Ing. arch. Ján Veselovský | Ing. Ján Stanek | Ing. Ján Stanek | Darina Kriššáková | | |
| | | | | | |
| Miesto stavby: Svät | | Generálny projektant: PROARCH, s.r.o. POPRAD | | Zákazka: | TK-2021-072 |
| Investor: | Mesto SVIT | Objednávateľ: CHEMOSVIT ENERGOCHEM, a.s., Svät | | Dátum: | 07.2021 |
| Stavba: ZARIADENIE PRE SENIOROV | | | | Stupeň: | Projekt pre staveb. povolenie |
| | | | | Formát: | 2 A4 |
| | | | | | |
| | | | | Merítko: | 1:25 |
| Objekt: | SO 09 HORÚCOVODNÁ PRÍPOJKA | | | Číslo výkresu: 403 | |
| Obsah: | BOD NAPOJENIA – ŠACHTA NA KANÁLI – PŔDORYS, REZ A–A | | | | |

TK-2021-072