


KATASTER  
PARCELAČNÉ ČÍSLA  
DRUH POVRCHU  
VZDIALENOSTI ŠACHIET  
OZNAČENIE ŠACHET

SVIT
zámková dlažba
8.180.561.446.98
AwadockSt1St2

SMEROVÉ POMERY

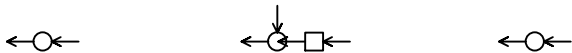

SO 03.1 KANALIZAČNÁ PRÍPOJKA SPLAŠKOVÁ  
POZDĹŽ.PROF.TUKOVÁ.KANAL.  
PRÍPOJKA T

MIERKA 1:250/100

SÚBEH

KÓTA UPRAVENÉHO TERÉNU

KÓTA HRUBÝCH TERÉNNYCH ÚPRAV

HĽBKA VÝKOPU


KÓTA VÝKOPU

HĽBKA DNA POTRUBIA

KÓTA DNA POTRUBIA


KÓTA PôVODNÉHO TERÉNU

ZROVNÁVACIA ROVINA

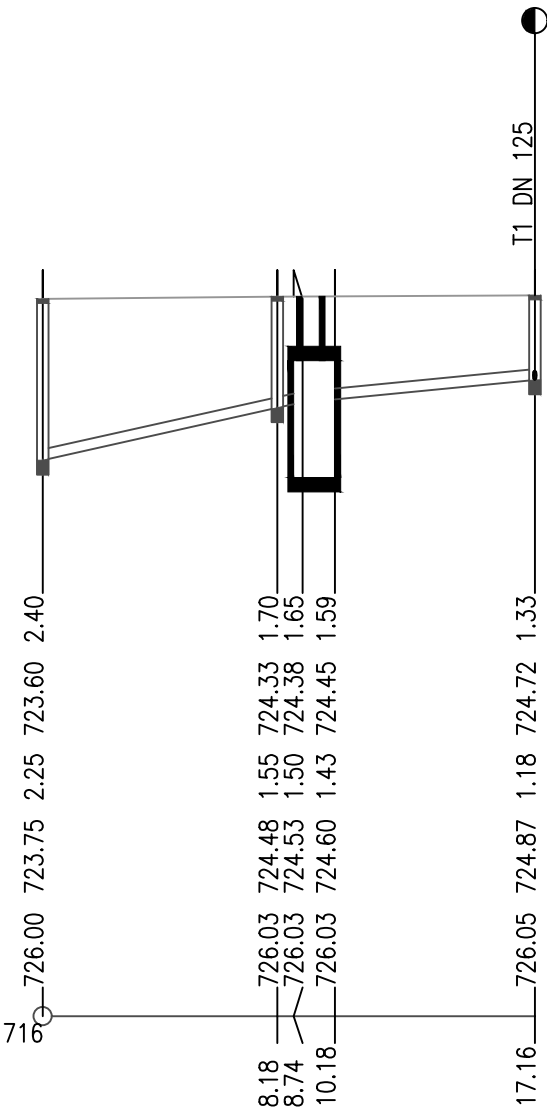

STANIČENIE [km/m]	0.0
PROFIL[mm]–MATERIÁL–DĹŽKA[m]	DN150–PVC U hrdlové hladké SN8–8.74
SKLON[promile]–DĹŽKA[m]	89.2–8.74
ULOŽENIE	Pieskové ložko120°,obsyp pieskom 300mm
KAPACITNÝ PRIETOK[l/s]–RYCHLOSŤ[m/s]	71.4–4.04
SKUTOČNÝ PRIETOK[l/s]–RYCHLOSŤ[m/s]	4.0–2.24

PRIEČNY REZ  
M = 1:20

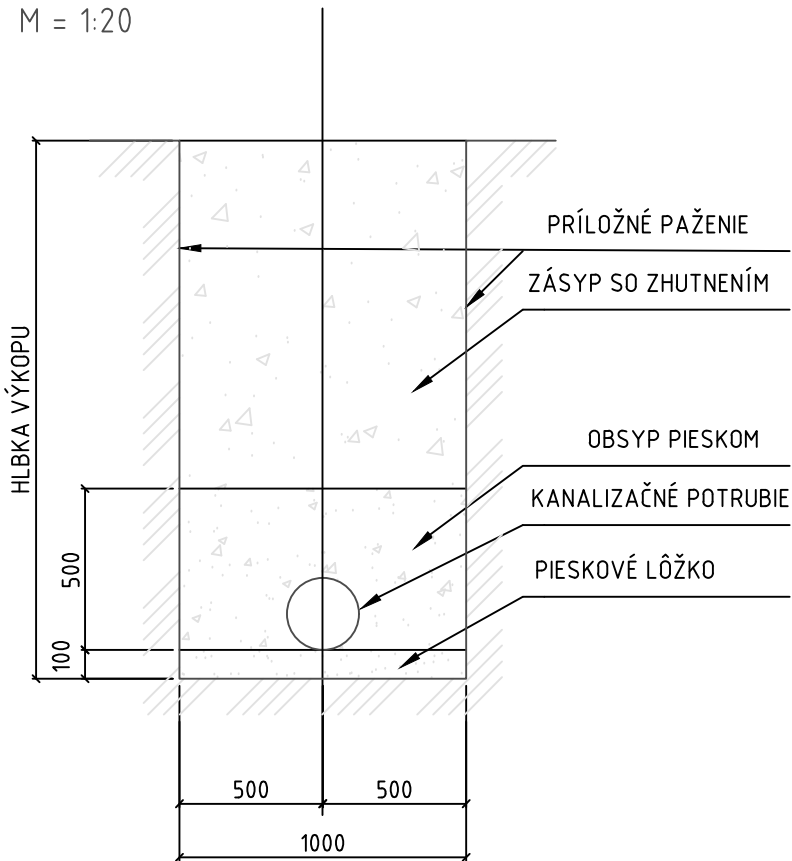

DN	ŠÍRKA RYHY
600	1.60 m
400	1.40 m
300	1.30 m
250	1.30 m
200	1.00 m
150	1.00 m

Zodp.projektant: ING. M. BIZUB

INVESTOR :Mesto Svit	FORMÁT: 2/A4	Č. VÝKR.
VYPRACOVAL: ING. M. BIZUB	DÁTUM : 07/2021	K 03
STUPEŇ : PROJEKT PRE STAVEBNÉ POVOLENIE	MIERKA : 1:250/100	Č. PARÉ
AKCIA: Zariadenie pre seniorov p.č. 12/16, 12/33, 12/32, 12/39 k.u. Svit	MARMI, s.r.o. KOLLÁROVÁ 19A 058 01 POPRAD	
OBJEKT: SO 03 KANALIZAČNÉ PRÍPOJKY SO 03.1 KANALIZAČNÁ PRÍPOJKA SPLAŠKOVÁ SO 03.2 KANALIZAČNÁ PRÍPOJKA DAŽDOVÁ		
VÝKRES: POZDĹŽNY PROFIL TUKOVEJ KANALIZÁCIE PRÍPOJKA T, PRIEČNY REZ		