


M 1: 500/100


PRIETOK[l/s]–RÝCHLOSŤ[m/s]–MER.STR.[m/m]

SVIT			
zelen	spevnená plocha	chodník	
0.40	0.48	45.29	13.22
zu	lb2	lb3	ku

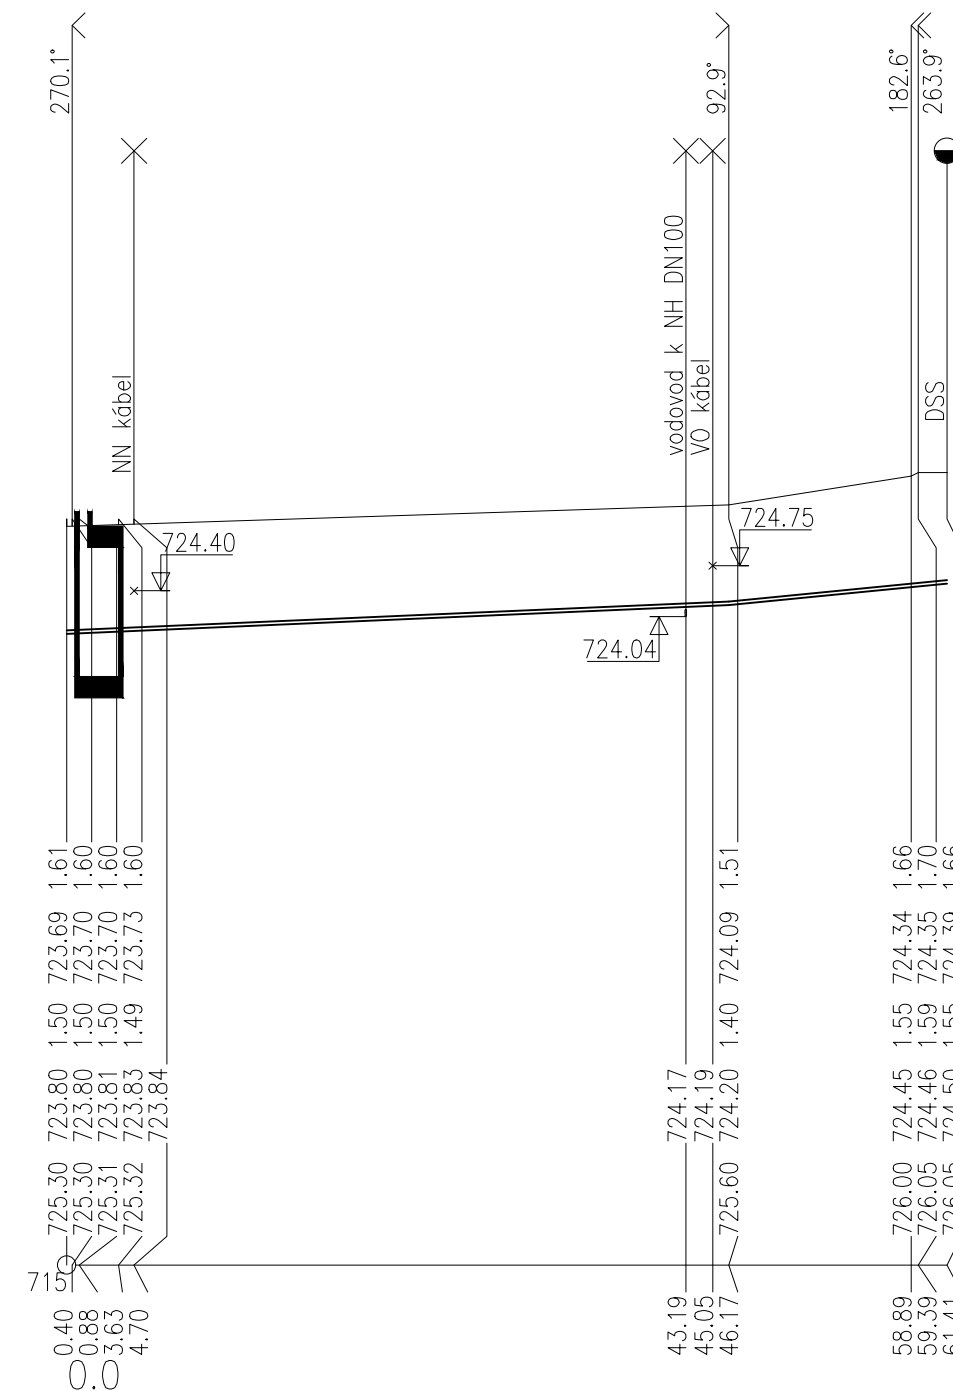


DN50–HDPE, PE 100, SDR17–61.41	
8.7–46.17	19.7–15.24
Pieskové ložko 150 mm, obsyp 300 mm	
3.0–1.53	
0.0805–0.7894	


M 1:20

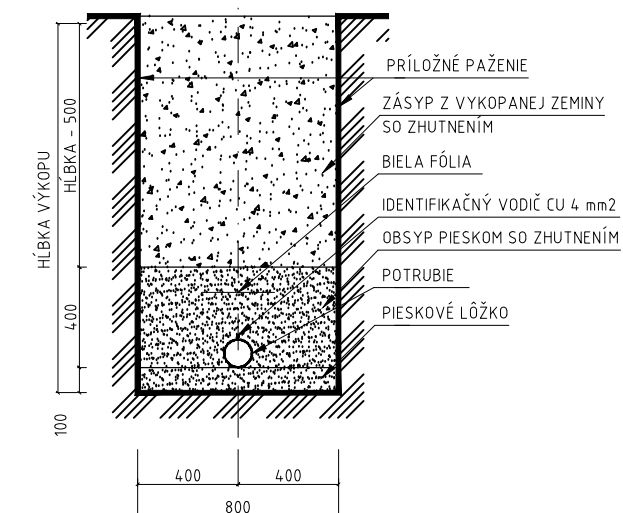

M: 1:20

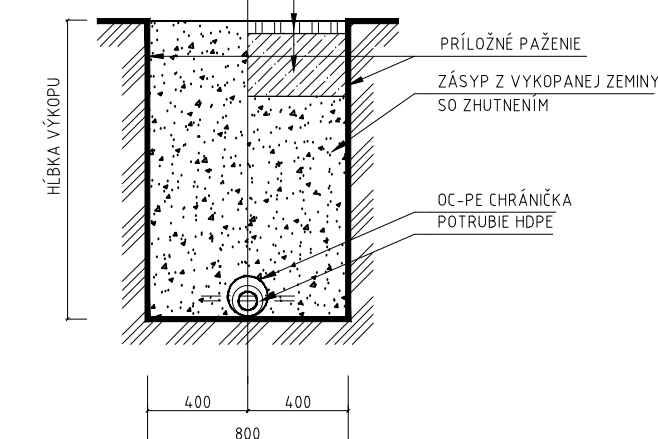

Zodp.projektant: ING. M. BIZUB

INVESTOR : TIRAXIM, s.r.o., BRATISLAVA	FORMÁT: 2/A4	Č. VÝKR.  V 02
VYPRACOVAL: ING. M. BIZUB 	DÁTUM : 07/2021	
STUPEŇ : PROJEKT PRE STAVEBNÉ POVOLENIE	MIERKA : 1:500/100	Č. PARÉ
AKCIA: Zariadenie pre seniorov p.č. 12/16, 12/33, 12/32, 12/39 k.u. Svit	MARMÍ, s.r.o.	
OBJEKT : SO-02 VODOVODNÁ PRÍPOJKA	KOLLÁROVÁ 19A 058 01 POPRAD	
VÝKRES: POZDĽŽNÝ PROFIL VODOVODU VETVA V, PRIEČNY REZ		