



- 3cm PIESKOVÉ LÔŽKO
- 15cm PODKLADNÝ BETÓN
- 12cm ŠTRKOVÝ NÁSYP
- TERÉN

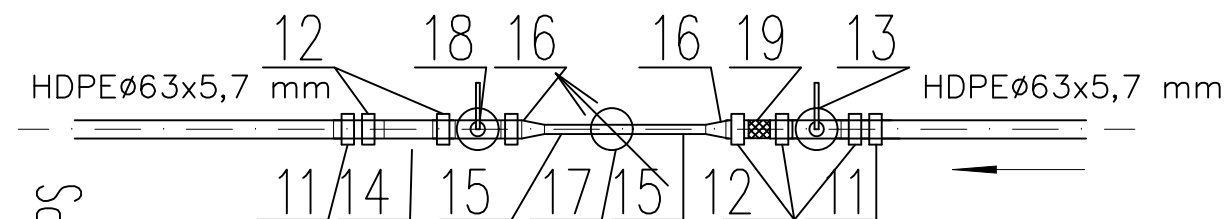

VODOMERNÁ ZOSTAVA

- 11 ZÁVITOVÁ PRECHODKA A ŠRÚBENIE PRIAME, DN 50
- 12 JEDNOZNAČNÁ VSUVKA DN 50
- 13 GULOVÝ KOHÚT IMT TYP 491 F-F-E, DN 50 - S ODVODNENÍM
- 14 SPÄTNÁ KLAPKA IMT TYP č. 235, DN 50
- 15 PRIAME POTRUBIE OCEL. ZÁVIT. POZINK. DN 40
- 16 ZÁVITOVÝ PRECHOD DN50/40
- 17 ZÁVITOVÝ VODOMER TYP 420 QN10, Q3=16, R80, DN 40
- 18 GULOVÝ KOHÚT IMT TYP 491 F-F-E, DN 50 - S ODVODNENÍM
- 19 FILTER DN 50

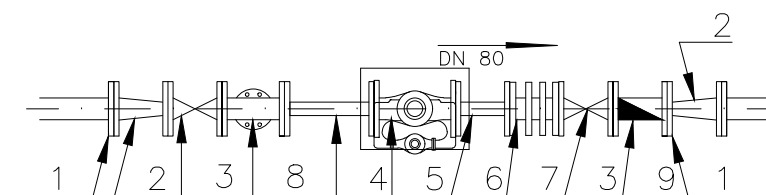

- 1 ŠPECIÁLNA PRÍRUBA NA PE POTRUBIE DN 100 č.0400 - 2ks
- 2 PRÍRUBOVÝ PRECHOD FFR č 8550 DN 100/80 mm - 2 ks
- 3 E2 POSÚVAČ S PRÍRUBAMI č. 4000 DN 80 - 2 ks
- 4 PRÍRUBOVÁ TVAROVKA FF č. 8500 DN 80/500- 1 ks
- 5 VODOMER S OBTOKOM PREMA - MEINECKE WPV 80 - 1 ks
- 6 PRÍRUBOVÁ TVAROVKA FF č. 8500 DN 80/300- 1 ks
- 7 MONTÁŽNA VLOŽKA č. 9810 DN 80 - 1 ks
- 8 FILTER PRÍRUBOVÝ č.9911-A DN 80 - 1 ks
- 9 ZPÄTNÁ KLAPKA DN 80 č. 9831 - 1 ks

VODOMERNÁ ŠACHTA

2750/1400/1800 (vnútorné)

Monolitická

KLARTEC, spol. s r. o.

Mikovíniho 8
917 01 Trnava

- 1 BETÓNOVÁ NÁDRŽ
 - 2 BETÓNOVÝ POKLOP
 - 3 BETÓNOVÁ SKRUŽ
 - 4 POKLOP 600x600
 - 5 POPLASTOVANÉ STUPAČKY
- (V zmysle STN 743282, DG čl. 38, §19 odst.4,Vyhlášky SUBP č.59/82 Zb.)

ZAŤAŽENIE POKLOPU

400kN
A=100 B=150

MAX.VÁHA 7+2t
HLBKÁ OSADENIA
H=

Zodp.projektant: ING. M. BIZUB

INVESTOR :TIRAXIM, s.r.o., BRATISLAVA	FORMÁT: 2/A4	Č. VÝKR.
VYPRACOVAL:ING. M. BIZUB	DÁTUM :07/2021	V 03
STUPEŇ :PROJEKT PRE STAVEBNÉ POVOLENIE	MIERKA:1:25	Č. PARÉ
AKCIA: Zariadenie pre seniorov p.č. 12/16, 12/33, 12/32, 12/39 k.u. Svit	MARM, s.r.o. KOLLÁROVÁ 19A 058 01 POPRAD	
OBJEKT: SO-02 VODOVODNÁ PRÍPOJKA		
VÝKRES: EXISTUJÚCA VODOMERNÁ ŠACHTA		