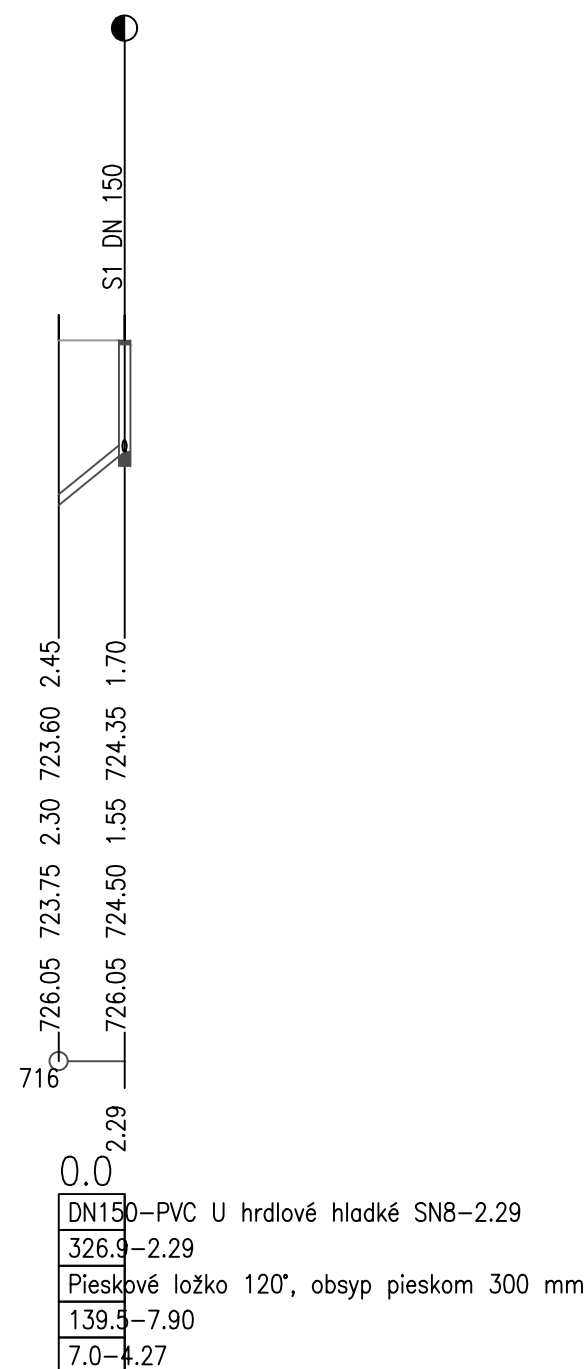
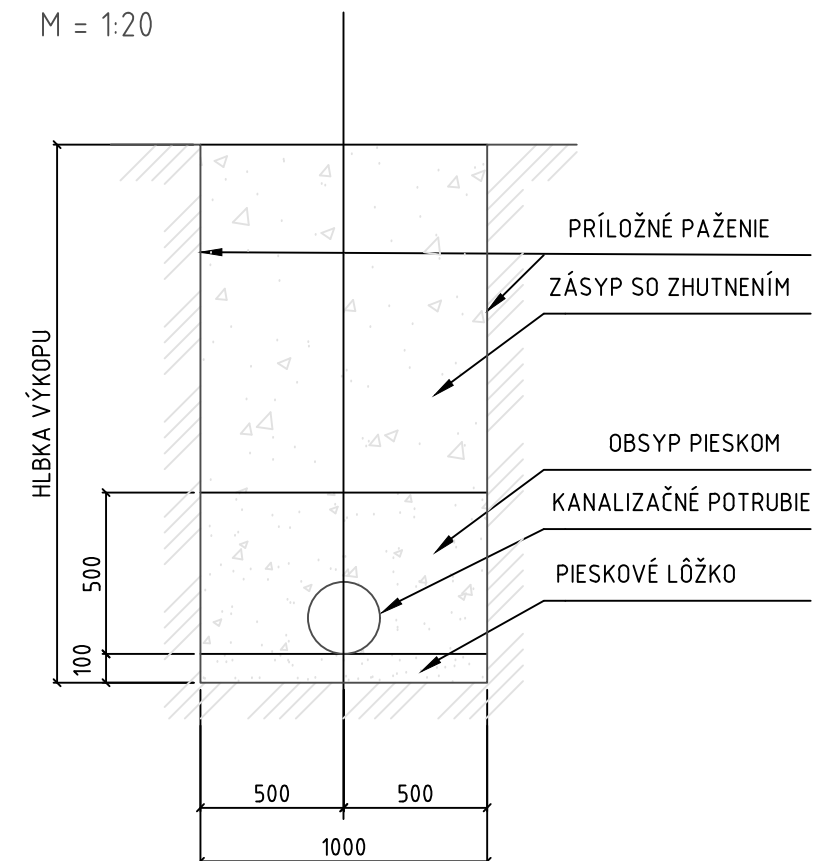


SVIT
zeleň
2.29

Awadock Ss1


MIERKA 1:250/100

STANIČENIE [km/m]
PROFIL[mm]–MATERIÁL–DĹŽKA[m]
SKLON[promile]–DĹŽKA[m]
ULOŽENIE
KAPACITNÝ PRIETOK[l/s]–RYCHLOSŤ[m/s]
SKUTOČNÝ PRIETOK[l/s]–RYCHLOSŤ[m/s]


$$M = 1:20$$


DN	ŠÍRKA RYHY
600	1.60 m
400	1.40 m
300	1.30 m
250	1.30 m
200	1.00 m
150	1.00 m

Zodp.projektant: ING. M. BIZUB

INVESTOR : Mesto Svit	FORMÁT: 2/A4	Č. VÝKR. K 02
VYPRACOVAL: ING. M. BIZUB 	DÁTUM : 07/2021	
STUPEŇ : PROJEKT PRE STAVEBNÉ POVOLENIE	MIERKA : 1:250/100	Č. PARÉ
AKCIA: Zariadenie pre seniorov p.č. 12/16, 12/33, 12/32, 12/39 k.u. Svit	MARMÍ, s.r.o. KOLLÁROVÁ 19A 058 01 POPRAD	
OBJEKT: SO 03 KANALIZAČNÉ PRÍPOJKY SO 03.1 KANALIZAČNÁ PRÍPOJKA SPLAŠKOVÁ SO 03.2 KANALIZAČNÁ PRÍPOJKA DAŽDOVÁ		
VÝKRES: POZDĺŽNY PROFIL SPLAŠKOVEJ KANALIZÁCIE PRÍPOJKA S, PRIEČNY REZ		