


KATASTER
PARCELAČNÉ ČÍSLA
DRUH POVRCHU
VZDIALENOSTI ŠACHIET
OZNAČENIE ŠACHET

SVIT		
zeleň		
11.40	0.85	9.81
VO-1	Sd1	Sd2

SMEROVÉ POMERY

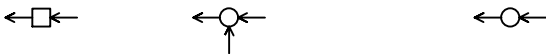

SO 03.2 KANALIZAČNÁ PRÍPOJKA DAŽĎOVÁ
POZDĹŽ.PROF.DAŽĎOVÁ.KANAL.
PRÍPOJKA D

MIERKA 1:250/100

SÚBEH

KÓTA UPRAVENÉHO TERÉNU

KÓTA HRUBÝCH TERÉNNÝCH ÚPRAV

HĽBKA VÝKOPU

KÓTA VÝKOPU


HĽBKA DNA POTRUBIA

KÓTA DNA POTRUBIA

KÓTA Pôvodného TERÉNU

ZROVNÁVACIA ROVINA


STANIČENIE [km/m]
PROFIL[mm]–MATERIÁL–DĹŽKA[m]
SKLON[promile]–DĹŽKA[m]
ULOŽENIE
KAPACITNÝ PRIETOK[l/s]–RYCHLOSŤ[m/s]
SKUTOČNÝ PRIETOK[l/s]–RYCHLOSŤ[m/s]

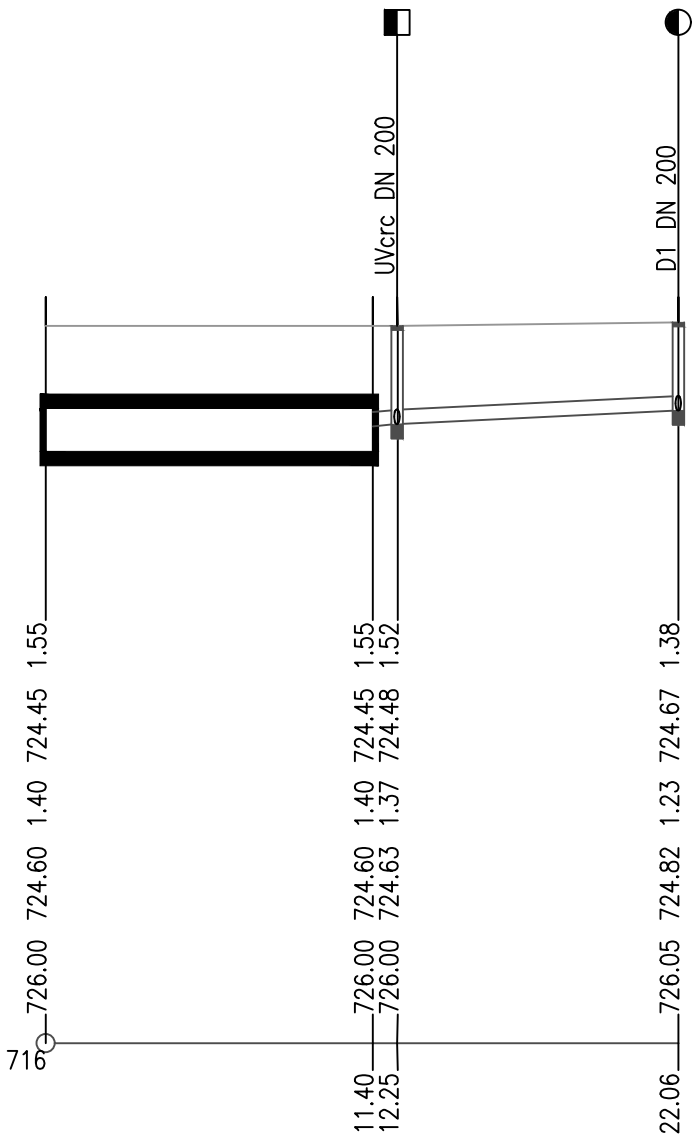

0.0	DN200–PVC U hrdlové hladké SN8–10.66	
	35.5–0.85	19.4–9.81
	Pieskové lôžko 120°, obsyp pieskom 300 mm	
	93.9–2.99	68.3–2.17
	23.0–2.50	20.0–1.90


PRIEČNY REZ

M = 1:20

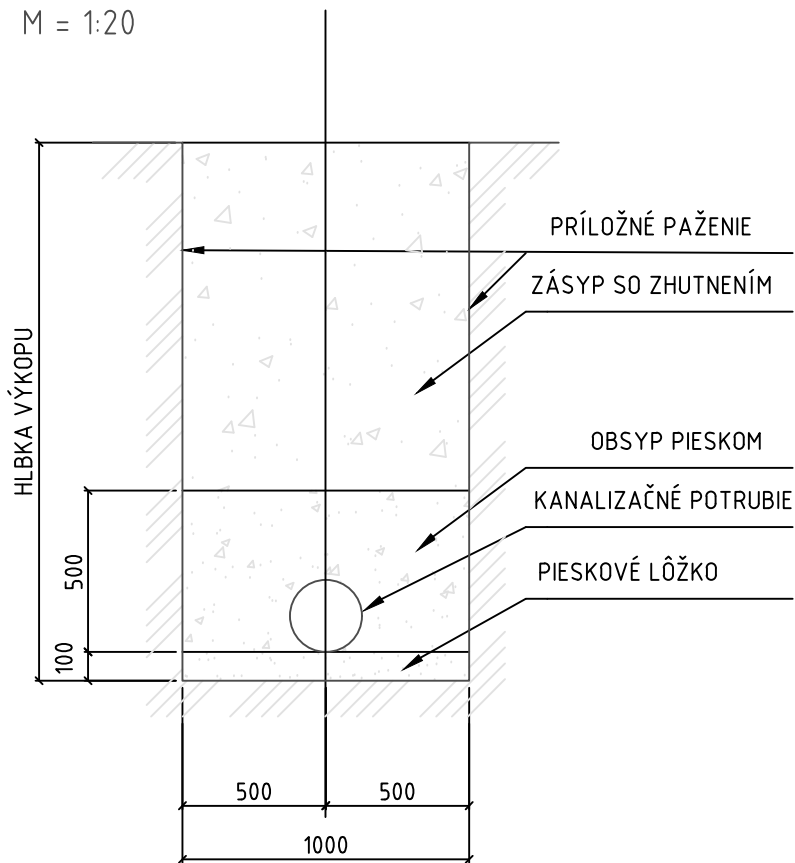

DN	ŠÍRKA RYHY
600	1.60 m
400	1.40 m
300	1.30 m
250	1.30 m
200	1.00 m
150	1.00 m

Zodp.projektant: ING. M. BIZUB

INVESTOR :Mesto Svit	FORMÁT: 2/A4	Č. VÝKR. K 04
VYPRACOVAL: ING. M. BIZUB 	DÁTUM : 07/2021	
STUPEŇ : PROJEKT PRE STAVEBNÉ POVOLENIE	MIERKA : 1:250/100	Č. PARÉ
AKCIA: Zariadenie pre seniorov p.č. 12/16, 12/33, 12/32, 12/39, k.u. Svit	MARMÍ, s.r.o. KOLLÁROVÁ 19A 058 01 POPRAD	
OBJEKT : SO 03 KANALIZAČNÉ PRÍPOJKY SO 03.1 KANALIZAČNÁ PRÍPOJKA SPLAŠKOVÁ SO 03.2 KANALIZAČNÁ PRÍPOJKA DAŽDOVÁ		
VÝKRES: POZDĽŽNÝ PROFIL DAŽDOVEJ KANALIZÁCIE PRÍPOJKA D, PRIEČNY REZ		