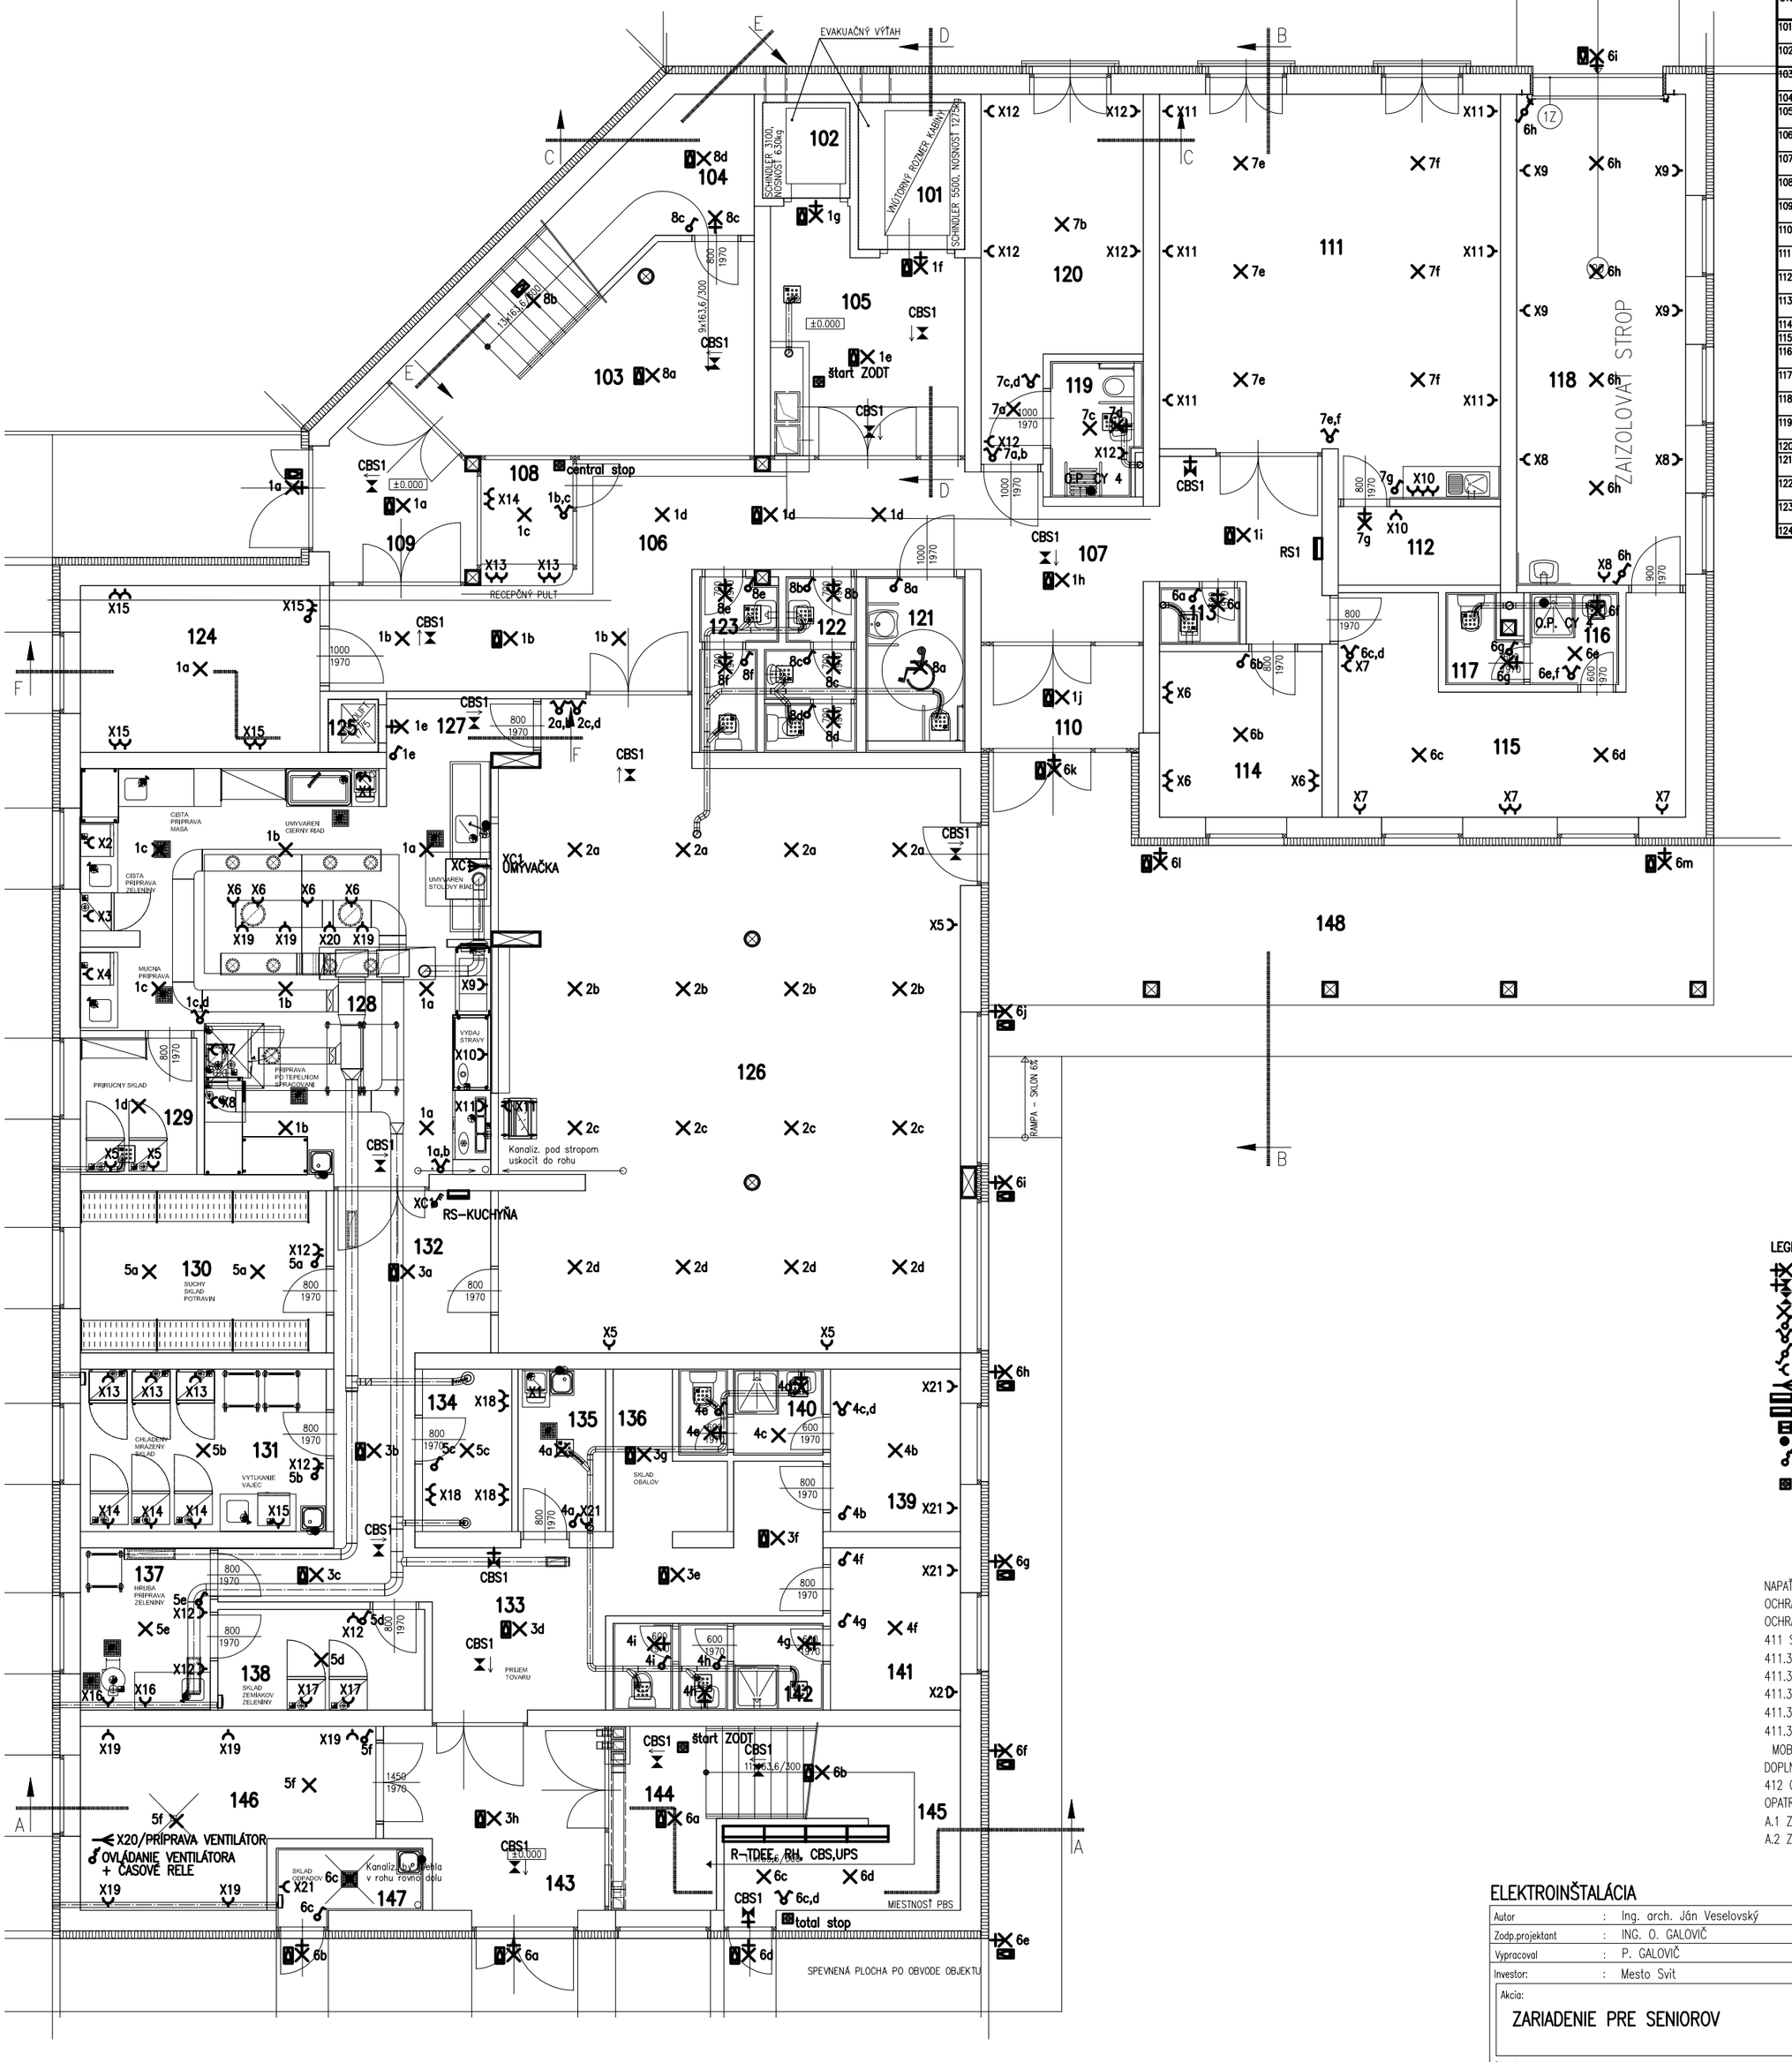

TABU?KA MIESTNOSTÍ:		
ČÍSLO	NÁZOV	PLOCHA [m2]
101	VÝŤAH LÔŽKOVÝ	5,36
102	VÝŤAH	2,87
103	VÝŤAH	30,14
104	MIESTNOSŤ PBS	10,78
105	PREDSIEŇ	14,54
106	CHODBA	29,26
107	CHODBA	17,22
108	RECEPCIA	3,45
109	ZÁDVERIE	8,01
110	ZÁDVERIE	5,68
111	DENNÁ MIESTNOSŤ	44,05
112	PRÍRUČNÝ SKLAD	4,35
113	UPRATOVAČKA	1,54
114	KANCELÁRIA	9,18
115	ÚDRŽBA	20,26
116	HYGIENA	2,78
117	WC	2
118	GARÁŽ	28,3
119	KÚPEĽŇA	3,8
120	IZBA	16,75
121	WC IMOBILNÝ	5,53
122	WC MUŽI	4,65
123	WC ŽENY	3,69
124	KANCELÁRIA	13,63

TABU?KA MIESTNOSTÍ:		
ČÍSLO	NÁZOV	PLOCHA [m2]
125	STOLOVÝ VÝŤAH	0,91
126	JEDÁLEŇ	95,11
127	CHODBA	3,27
128	KUCHYŇA	50,22
129	PRÍRUČNÝ SKLAD	5,42
130	SUCHÝ SKLAD POTRAVÍN	13,62
131	CHLADENÝ/MRAZENÝ SKLAD	13,62
132	CHODBA	14,1
133	PRÍJEM TOVARU	21,27
134	KANCELÁRIA	4,95
135	SKLAD ČIST. PROSTRIEDKOV	4,84
136	SKLAD OBALOV	4,62
137	PRÍPRAVA ZELENINY	7,2
138	SKLAD ZELENINY	7,11
139	ŠATŇA MUŽI	7,2
140	HYGIENA MUŽI	4,04
141	ŠATŇA ŽENY	7,2
142	HYGIENA ŽENY	5,84
143	PREDSIEŇ	12,71
144	SCHODY	22,1
145	SKLAD	14,03
146	VÝMENNÍKOVÁ STANICA	15,89
147	VÝMENNÍKOVÁ STANICA	3,11
148	TERASA	44,07

LEGENDA

- – NÁSTENNÉ SVIETIDLO, ŽIAROVKA 60W
- – NÚDZOVÉ SVIETIDLO, AUTONÓMNOSŤ 1 HOD.
- – NÚDZOVÉ SVIETIDLO, AUTONÓMNOSŤ 1 HOD.
- – SVIETIDLO STROPNÉ, ŽIAROVKA, 60W
- – VYPÍNAČ RADENIE R1
- – VYPÍNAČ RADENIE R5
- – VYPÍNAČ RADENIE R6
- – 1F–ZÁSUVKA, 16A, 230V, IP20
- – VÝVOD KÁBLA
- – ROZVÁDZAČ, ROZVODNICA
- – DOPLNKOVÁ PRÍPOJNICA POSPÁJANIA
- – PREPÄŤOVÁ OCHRANA POD ZÁSUVKOU
- – OCHRANNÉ POSPÁJANIE
- – TERMOSTAT
- – POŽIARNE TLAČIDLO

NAPAŤOVÁ SÚSTAVA: 3/N/PE AC 400V/230V 50Hz, TN–S,
OCHRANA PRED ZÁSAHOM EL.PRÚDOM: PODLA STN 332000–4–41/2019
OCHRANNÉ OPATRENIA:
411 SAMOČINNÉ ODPOJENIE NAPÁJANIA
411.3 POŽIADAVKY NA OCHRANU PRI PORUCHE
411.3.1.1 OCHRANNÉ UZEMNENIE
411.3.1.2 OCHRANNÉ POSPÁJANIE
411.3.2 SAMOČINNÉ ODPOJENIE PRI PORUCHE
411.3.3 ĎALŠIE POŽIADAVKY NA ZÁSUVKY A NA NAPÁJANIE
MOBILNÝCH ZARIADENÍ URČENÝCH NA VONKAJŠIE POUŽITIE
DOPLNKOVÁ OCHRANA
412 OCHRANNÉ OPATRENIE: DVOJITÁ ALEBO ZOSILNENÁ IZOLÁCIA
OPATRENIA NA ZÁKLADNÚ OCHRANU (OCHRANU PRED PRIAMYM DOTYKOM):
A.1 ZÁKLADNÁ IZOLÁCIA ŽIVÝCH ČASTÍ
A.2 ZÁBRANY ALEBO KRYTY

ELEKTROINŠTALÁCIA

Autor	:	Ing. arch. Ján Veselovský
Zodp.projektant	:	ING. O. GALOVIČ
Vypracoval	:	P. GALOVIČ
Investor:	:	Mesto Svit

Iglu projekt a. r. o.
Hlavná 383/82
059 14 Spišský Štiavnik
Mobil: 0918 675 985
Tel: 00421–52–7785702
ondrej.galovic@neunet.sk

Akcia:
ZARIADENIE PRE SENIOROV

Obsah:
PÔDORYS 1.NP

mierka: 1:100

Dátum	07/2021	Stupeň	: SP
Práca	ELEKTRO	Formát	: 4 A4

Č.akcie: 059/2021

Výkres: EL–1