



Východoslovenská vodárenská spoločnosť, a.s.

závod Košice, Komenského 50, 042 48 Košice

Tel.: 055/795 21 11 · fax: 055/795 26 60

E-mail: zakaznik@vodarne.eu · www.vodarne.eu

Zapísaná v Obchodnom registri Okresného súdu Košice I., oddiel: Sa, vložka č.: 1243/V



IČO: 36 570 460
DIČ: 202 006 3518
IČ DPH: SK202 006 3518

Bankové spojenie:

UniCredit Bank Slovakia a.s. 6626417008/1111 IBAN: SK58 1111 0000 0066 2641 7008 SWIFT: UNCRSKBX

ČSOB, a.s. 25500183/7500 IBAN: SK70 7500 0000 0000 2550 0183 SWIFT: CEKOSKBX

VÚB, a.s. 2922841155/0200 IBAN: SK13 0200 0000 0029 2284 1155 SWIFT: SUBASKBX

PROGRESSUM, s.r.o.

Jenisejská 59

040 12 Košice

Váš list číslo/zo dňa
/27.1.2020

Naša značka
11970/2020/Ko

Vybavuje/telefón
Kováčsová/055/7952-491
dagmar.kovacsova@vodarne.eu

Košice
04.02.2020

Vec

Košice III., k. ú. Terasa – stavba: „Vytvorenie dažďovej záhrady na p. č. 545/16“ a „Výstavba zelenej záhrady“ na p. č. 545/1

Vyjadrenie k podzemným zariadeniam.

Vo Vašej žiadosti doručenej dňa 27.01.2020 ste nás požiadali o zakreslenie našich podzemných sietí v Košiciach, za účelom realizácie stavby: „**Vytvorenie dažďovej záhrady na p. č. 545/16“ a „Výstavba zelenej záhrady“ na p. č. 545/1**“. Pozemky sú vo vlastníctve Mesta Košice.

Trasy verejného vodovodu L, DN 150, 200 a verejnej jednotnej kanalizácie DN 800 v záujmovom území a v jeho blízkosti na ul. SNP, Ružínska sme Vám **informatívne** zakreslili do priloženej situácie. Upozorňujeme, že v záujmovom území sa môžu nachádzať aj vodovodné a kanalizačné prípojky, ktoré v priloženej situácii nie sú zakreslené. Verejný vodovod je uložený v nezamrzajúcej hĺbke cca 1,0 – 1,5 m. Kanalizácia je uložená nižšie ako verejný vodovod. Tieto hĺbky sú informatívne, nakoľko od výstavby vodovodu a kanalizácie mohlo dôjsť k zmene nivelety terénu. **Presnú trasu vodovodu a kanalizácie, ako aj prípojok žiadame určiť vytýčením priamo v teréne našimi pracovníkmi na základe objednávky!**

Upozorňujeme Vás, že nad verejným vodovodom a kanalizáciou nesmie byť umiestnená žiadna nadzemná stavba. Pri projektovaní predmetnej stavby žiadame dodržať ochranné pásmo pre vodovod a kanalizáciu, o priemere do DN 500, vrátane, minimálne 1,5 m a nad DN 500 minimálne 2,5 m od steny potrubia na obidve strany. Zariadenia verejného vodovodu a verejnej kanalizácie žiadame rešpektovať a práce realizovať tak, aby nedošlo k ich poškodeniu. Poklopy šachiet (kontrolná, revízná, armatúrna, prípadne vodomerná), uzáverov a hydrantov nachádzajúce sa v mieste realizácie stavby žiadame upraviť do nivelety novej povrchovej úpravy.

Upozorňujeme Vás, že toto vyjadrenie nenahrádza vyjadrenie k projektovej dokumentácii.

Vodohospodárske zariadenie žiadame v plnom rozsahu rešpektovať a pri projektovaní zachovať požiadavky platných STN 73 6005. Pre upresnenie, pred vypracovaním projektovej dokumentácie, v súlade so zákonom č. 442/2002 Z. z. žiadame objednať vytýčenie našich zariadení verejného vodovodu a verejnej kanalizácie, vrátane prípojok v teréne. K objednávke pre vytýčenie je potrebné predložiť kópiu situácie so zakreslenými sieťami (viď. príloha). Termín vytýčenia vodovodu a kanalizácie si dohodnite u vedúceho pátracej skupiny p. Ing. Miloslava Galduna, t. č. 0902 968 261.

Platnosť vyjadrenia je 2 roky od dátumu jeho vyhotovenia.


S pozdravom

Príloha
1 x situácia

Kópia
Tech. Odd., závod KE, F 1.6/5
UIAaKM-009-2011

Východoslovenská
vodárenská spoločnosť, a.s.
Komenského 50, 042 48 Košice
IČO: 36570460, IČ DPH: SK2020063518
závod Košice
M. Kováčová
- 3 -

Ing. Ivan Dubovský
riaditeľ závodu

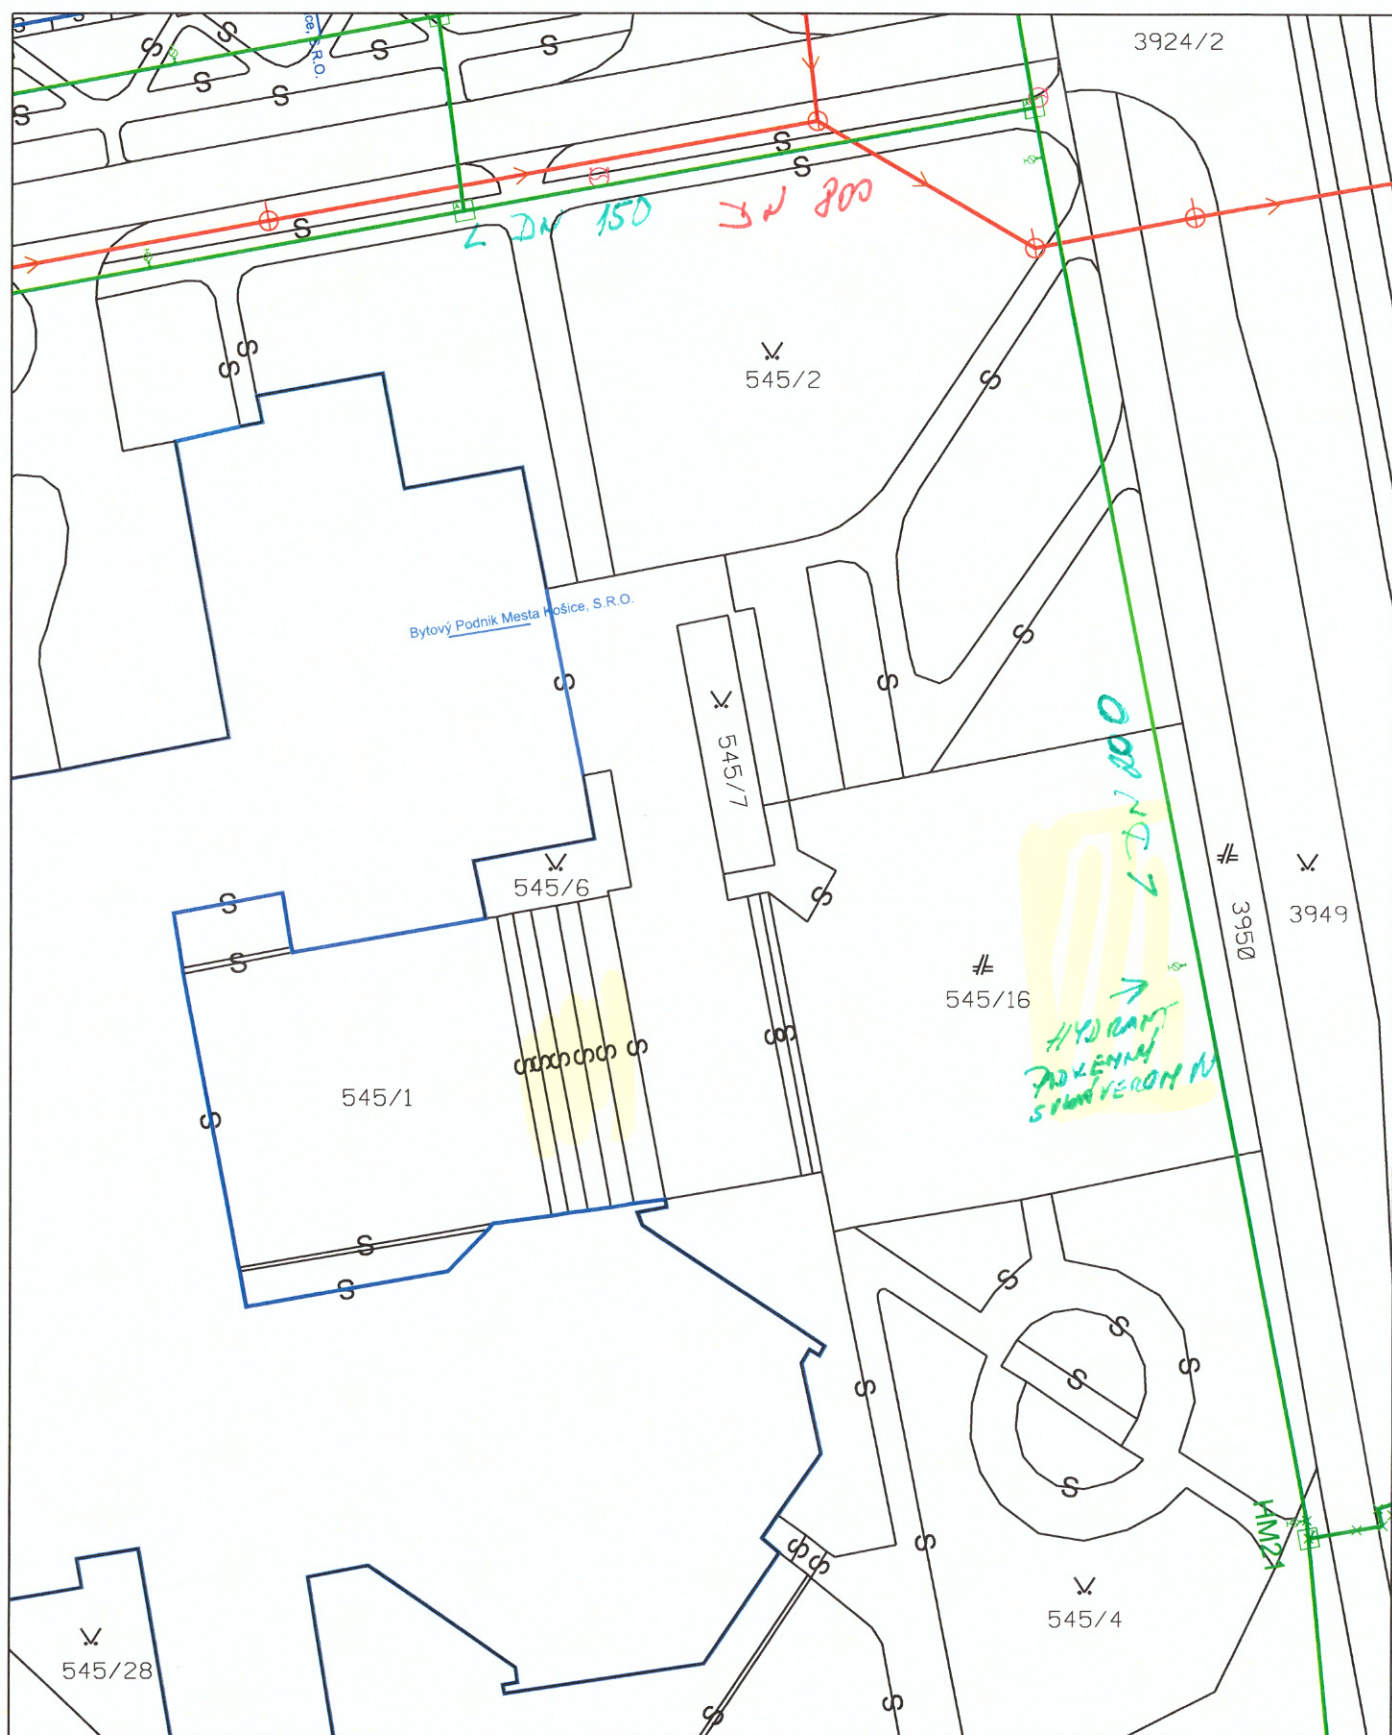

1:750

- KANALIZACIJA
- VODOVOD



- Legenda :
- 2 - Zrušenie časti schodiska + vytvorenie novej zelenej plochy 203 m²
 - 3 - Zelená strecha 1800 m²
 - 4 - Vertikálna záhrada, zelená stena rozmery 12 m x 10m 120 m²
 - 5 - Dážďová záhrada 620 m²

ZODP. PROJEKTANTI:			VYPRACOVAL	KONTROLOVAL	Progressum, s.r.o. Jemníčskí 59 Košice - mestská časť Nad Jazvom 040 12
Ing. Pavol Juhás			Ing. Pavol Juhás	Ing. Pavol Juhás	
INVESTOR: Mesto Košice, Trida SNP 48/A, 040 11 Košice					
MIESTO STAVBY: Trida SNP 48/A, 040 11 Košice					
NÁZOV STAVBY:					
Opatrenia na zmiernenie a prispôsobenie sa nepriaznivým dôsledkom zmeny klímy - zlepšiť lokálnu mikroklimu budovy Magistrátu mesta Košice a jej priľahlého okolia					
NÁZOV VÝKRESU:					
Situácia					
FORMAT:					
DÁTUM					01/2020
STUPEŇ PD					RP
MIERKA					Č. VÝKRESU A-01