

**ŽIADOSŤ / OBJEDNÁVKA / VYJADRENIA O EXISTENCII PODZEMNÝCH
TELEKOMUNIKAČNÝCH ZARIADENÍ
PREVÁDZKOVATEĽA – ORANGE SLOVENSKO a.s.**

Poradové číslo: KE- **0170 / 2020**

Firma: **PADAS, s.r.o.**
Meno: **Ing. Pavol Juhas**
Adresa: **Golianová 19**
040 18 Košice

telefón: 0908/094700
IČO : 36469904
DIČ : 2021548782
DIČ DPH : SK 2021548782

žiadateľ / objednatel

MICHLOVSKÝ, spol. s r.o.
Lubomír Duhaň, 0918 945 137
UC 3 – údržbové centrum Košice
Pri Hati 1, 040 01 Košice
tel.: 033/77 320 32
IČO : 36 230 537
DIČ : 2020169723
DIČ DPH : SK 2020169723
správca PTZ Orange Slovensko, a.s.

Adresa na doručenie :

michlovsky.ke@michlovsky.sk

Objednávka číslo : **0170 / 2020** KE

Na základe objednávky žiadam o vydanie vyjadrenia o existencii podzemných telekomunikačných zariadení (PTZ)
na stavebné práce*

Výstavba dažďovej záhrady a výstavba zelenej záhrady

(názov stavebnej akcie - označenie prác)

Presné miesto vykonávania prác a katastrálne územie:

Košice

parcelné číslo: 545/16 a 545/1

a/* prikladám situačný výkres stavebnej akcie č.:

situácia

v mierke

vyhotovený v rámci projektu s názvom

projektantom

b/* ohraničujem miesto konania prác (kde sa nevypracováva projektová dokumentácia) takto:

Podľa prílohy: situácia

Vyjadrenie požadujem na účely:

stavebného povolenia

Žiadateľ:

správca PTZ:

MICHLOVSKY, spol. s r.o.


Letná 796/9, 921 01 Piešťany

IČO:36 230 537 IČ DPH:SK 2020169723

V Košiciach dňa:

30.01.20

Pečiatka:

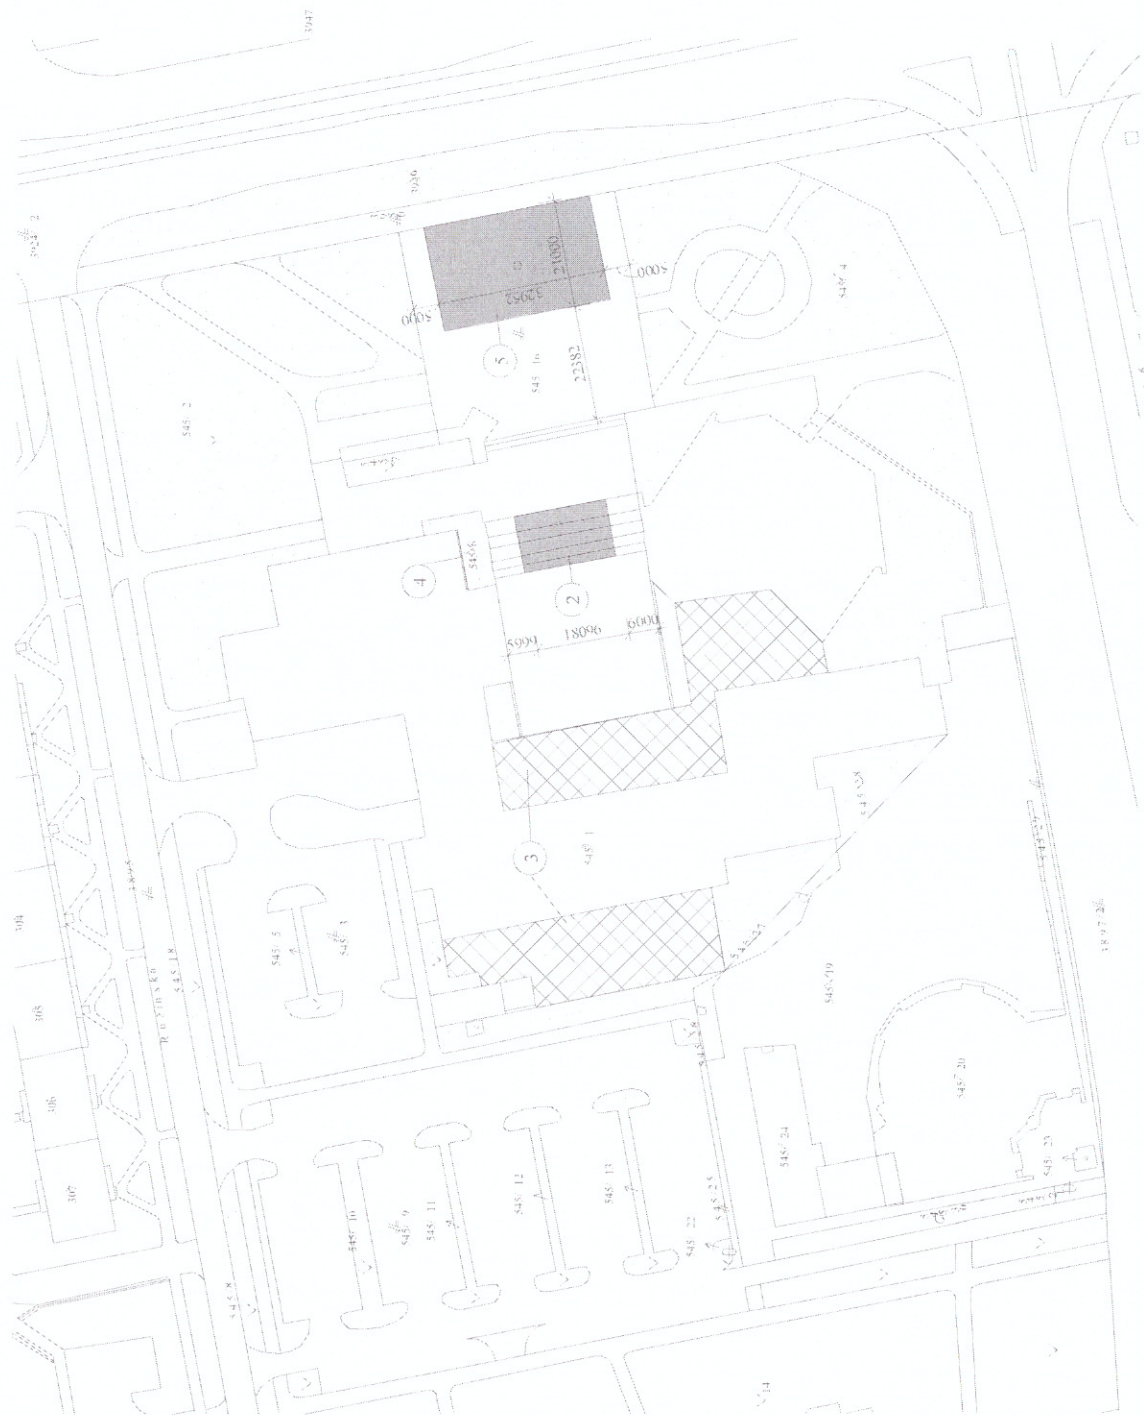

Legenda :

- 2 - Zrušenie časti schodiska + vytvorenie novej zelenej plochy 203 m²
- 3 - Zelená strecha 1800 m²
- 4 - Vertikálna záhrada, zelená stena rozmery 12 m x 10m 120 m²
- 5 - Dážďová záhrada 620 m²

V zápisnom zázname sa NENACHÁDZAJÚ -
podzemné telekomunikačné zariadenia spoločnosti
ORANGE SLOVENSKO, a.s.
Zákres a vyjadrenie reál. platnosť 6 mesiacov.
Miesto: Bratislava, ul. ...
30.1.2020

[Signature]

ZODP. PROJEKTANT	ing. Pavol Juhás	VYPRACOVAL ing. Pavol Juhás	KONTROLOVAL ing. Pavol Juhás	Progressum, s.r.o. Jemsejská 59 Košice - mestská časť Nad Jazvom 040 12
INVESTOR :	Mesto Košice, Trieda SNP 48 A, 040 11 Košice	ing. Pavol Juhás	ing. Pavol Juhás	FORMÁT
MIESTO STAVBY :	Trieda SNP 48 A, 040 11 Košice			DATUM 01. 2020
NAZOV STAVBY :		STUPEŇ PD RP		
Opatrenia na zmiernenie a prispôsobenie sa nepriaznivým dôsledkom zmeny klímy - zlepšiť lokálnu mikroklimu budovy Magistrátu mesta Košice a jej priľahlého okolia				
NAZOV VYKRESU:		MIERKA Č. VYKRESU		
Situácia		A-01		