


PÔDORYS
M 1:75

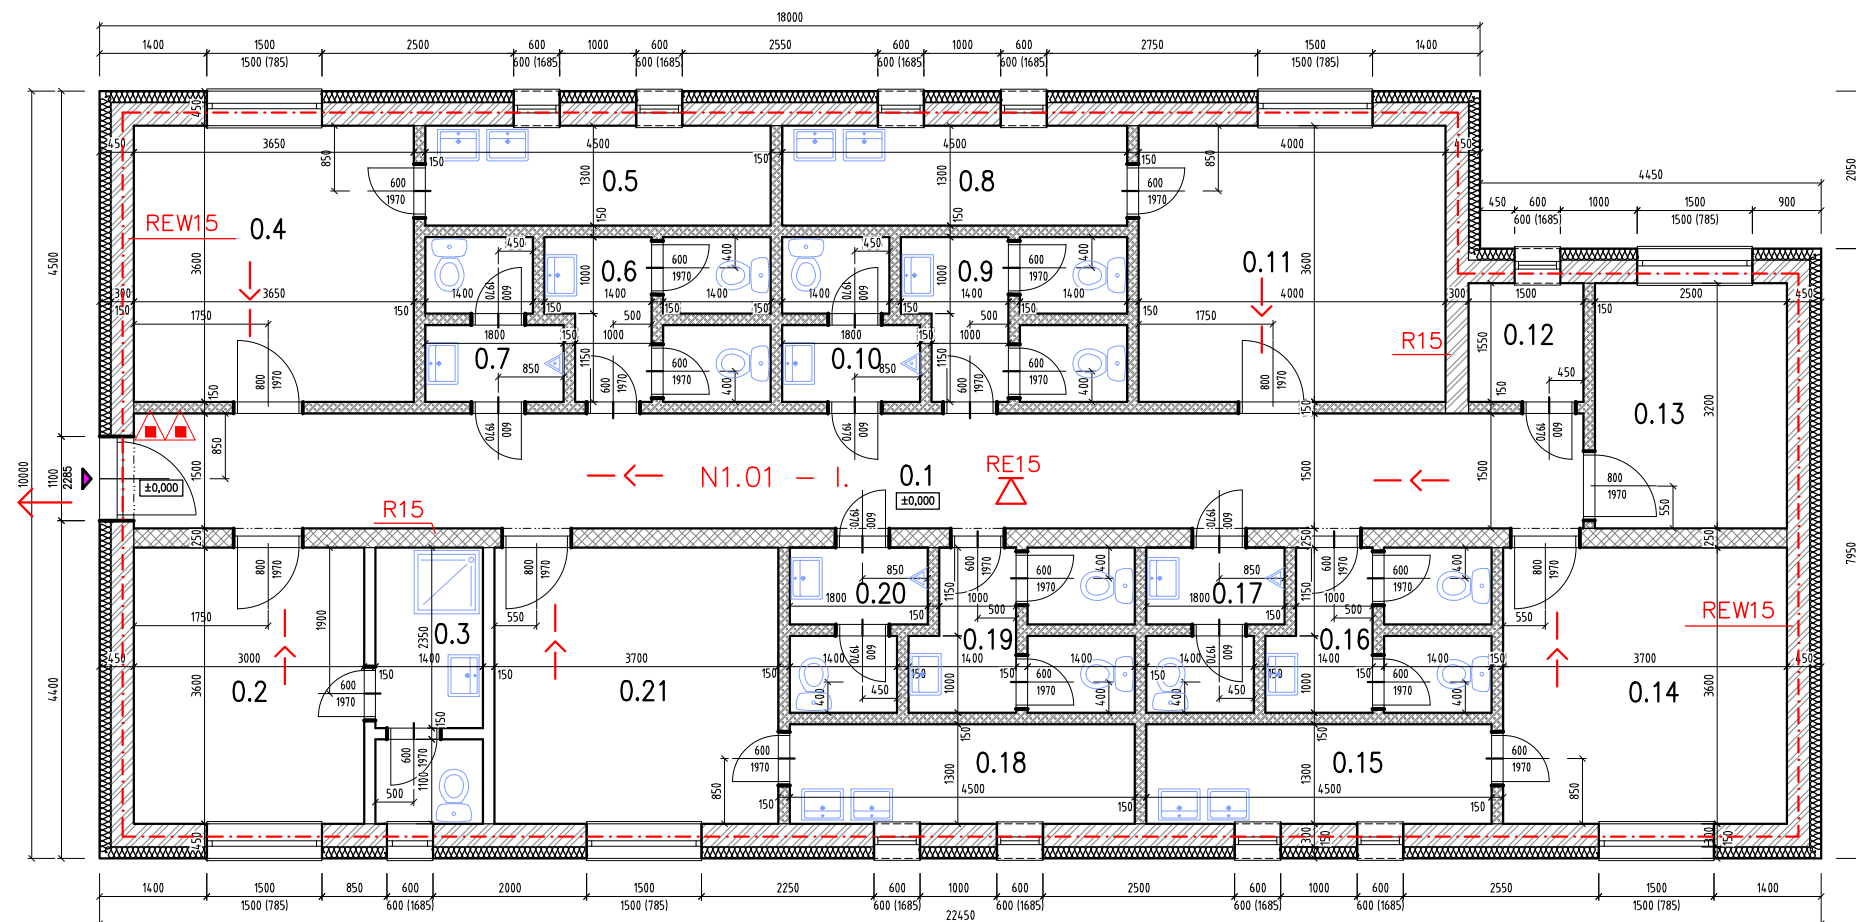



LEGENDA MIESTNOSTÍ A ÚPRAV POVRCHOV

OZNAC	ÚČEL MIESTNOSTI	PLOCHA (m ²)	PODLAHA	STĚNY	STROP
0.1	CHODBA	28,35	KERAMICKÁ DLÁŽBA	VÁPENOCEMENTOVÁ OMÍTKA	VÁPENOCEMENTOVÁ OMÍTKA
0.2	SATŇA – rozhodca	10,80	KERAMICKÁ DLÁŽBA	VÁPENOCEMENTOVÁ OMÍTKA	VÁPENOCEMENTOVÁ OMÍTKA
0.3	soc.zor.–rozhodca	05,04	KERAMICKÁ DLÁŽBA	VÁPENOCEMENTOVÁ OMÍTKA	VÁPENOCEMENTOVÁ OMÍTKA
0.4	SATŇA	13,14	KERAMICKÁ DLÁŽBA	VÁPENOCEMENTOVÁ OMÍTKA	VÁPENOCEMENTOVÁ OMÍTKA
0.5	SPRCHA	05,85	KERAMICKÁ DLÁŽBA	VÁPENOCEMENTOVÁ OMÍTKA	VÁPENOCEMENTOVÁ OMÍTKA
0.6	WC – ženy	05,35	KERAMICKÁ DLÁŽBA	VÁPENOCEMENTOVÁ OMÍTKA	VÁPENOCEMENTOVÁ OMÍTKA
0.7	WC – muži	03,20	KERAMICKÁ DLÁŽBA	VÁPENOCEMENTOVÁ OMÍTKA	VÁPENOCEMENTOVÁ OMÍTKA
0.8	SPRCHA	05,85	KERAMICKÁ DLÁŽBA	VÁPENOCEMENTOVÁ OMÍTKA	VÁPENOCEMENTOVÁ OMÍTKA
0.9	WC – ženy	05,35	KERAMICKÁ DLÁŽBA	VÁPENOCEMENTOVÁ OMÍTKA	VÁPENOCEMENTOVÁ OMÍTKA
0.10	WC – muži	03,20	KERAMICKÁ DLÁŽBA	VÁPENOCEMENTOVÁ OMÍTKA	VÁPENOCEMENTOVÁ OMÍTKA
0.11	SATŇA	14,40	KERAMICKÁ DLÁŽBA	VÁPENOCEMENTOVÁ OMÍTKA	VÁPENOCEMENTOVÁ OMÍTKA
0.12	UPRAT.MIESTNOST	02,33	KERAMICKÁ DLÁŽBA	VÁPENOCEMENTOVÁ OMÍTKA	VÁPENOCEMENTOVÁ OMÍTKA
0.13	SKLAD	08,00	KERAMICKÁ DLÁŽBA	VÁPENOCEMENTOVÁ OMÍTKA	VÁPENOCEMENTOVÁ OMÍTKA
0.14	SATŇA	13,32	KERAMICKÁ DLÁŽBA	VÁPENOCEMENTOVÁ OMÍTKA	VÁPENOCEMENTOVÁ OMÍTKA
0.15	SPRCHA	05,85	KERAMICKÁ DLÁŽBA	VÁPENOCEMENTOVÁ OMÍTKA	VÁPENOCEMENTOVÁ OMÍTKA
0.16	WC – ženy	05,35	KERAMICKÁ DLÁŽBA	VÁPENOCEMENTOVÁ OMÍTKA	VÁPENOCEMENTOVÁ OMÍTKA
0.17	WC – muži	03,20	KERAMICKÁ DLÁŽBA	VÁPENOCEMENTOVÁ OMÍTKA	VÁPENOCEMENTOVÁ OMÍTKA
0.18	SPRCHA	05,85	KERAMICKÁ DLÁŽBA	VÁPENOCEMENTOVÁ OMÍTKA	VÁPENOCEMENTOVÁ OMÍTKA
0.19	WC – ženy	05,35	KERAMICKÁ DLÁŽBA	VÁPENOCEMENTOVÁ OMÍTKA	VÁPENOCEMENTOVÁ OMÍTKA
0.20	WC – muži	03,20	KERAMICKÁ DLÁŽBA	VÁPENOCEMENTOVÁ OMÍTKA	VÁPENOCEMENTOVÁ OMÍTKA
0.21	SATŇA	13,32	KERAMICKÁ DLÁŽBA	VÁPENOCEMENTOVÁ OMÍTKA	VÁPENOCEMENTOVÁ OMÍTKA
	SPOLU	166,30			

LEGENDA MATERIÁLOV

- | | |
|---|--|
|  | MURIVO Z TVÁRNIC HELUZ HR. 300 MM, P2-500 |
|  | MURIVO Z TVÁRNIC HELUZ HR. 250 MM, P2-500 |
|  | PRIEČKY Z TVÁRNIC HELUZ HR. 100 MM a 150MM |
|  | TEPELNÁ IZOLÁCIA hr.150mm |
- LEGENDA PB**

LEGENDA PBS:

N1.01 – I.	označenie pož. úseku
—	ohraničenie pož. úseku
R15, REW15	pož. odolnosť stav. konštr.
	pož. odolnosť pož. stropu
→	únikový východ
→ —	smerníku
	has. prístroj práškový 6 ka

POZNÁMKA:

▲ – HLAVNÝ VSTUP

±0,000=300 MM NAD ÚROVŇOU PRIHLÁHEHO OKRAJA KOMUNIKÁCIE

ZODPOVEDNÝ PROJEKTANT: ING. LADISLAV SIKORČIN		ING. LADISLAV SIKORČIN	
VYPRACOVAL: ING. LENKA NÁPOKA HORNÁ – ŠPO		AUTORIZOVANÝ STAVBYNÝ INŽENIER	
INVESTOR: MESTO TREŇČIN, MIEROVÉ NÁMESTIE č.2, TREŇČIN		SIEŤOVKA 10 / 90 01 TREŇČIN	
		tel: 0905/413 214	
		e-mail: sikorcin@sigogiemal.com	
STAVBA:			
ŠPORTOVÝ AREÁL ZÁBLATIE		FORMAT: 3*A4	
ŠATNE A SOCIÁLNE ZARIADENIA		DÁTUM: 08/2021	
MIESTO STAVBY: TREŇČIN		ARCH.ČÍSLO: 23/2020	
KATASTRÁLNE OZEMIE: ZÁBLATIE			
ČÍSLO PARCELY: 801/123 a 804/6			
DRUH PROJEKTU: PROJEKT PRÍP. STAVEBNÉ POVOLENIE – PBS		MIERKA: 1:75	
PREDMET VÝKRESU: PÓDORYS		ČÍSLO VÝKR.: 2	