




POHĽAD PREDNÝ  
M 1:50

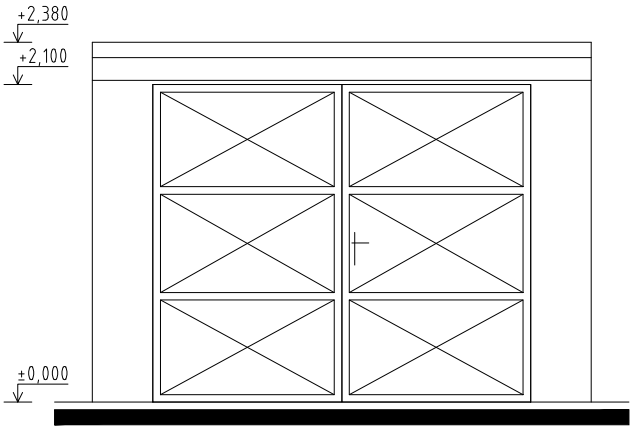


POHĽAD ZADNÝ  
M 1:50

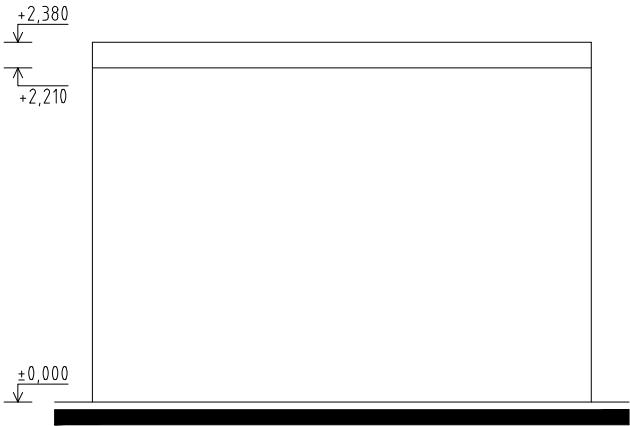

POHĽAD PRAVÝ  
M 1:50

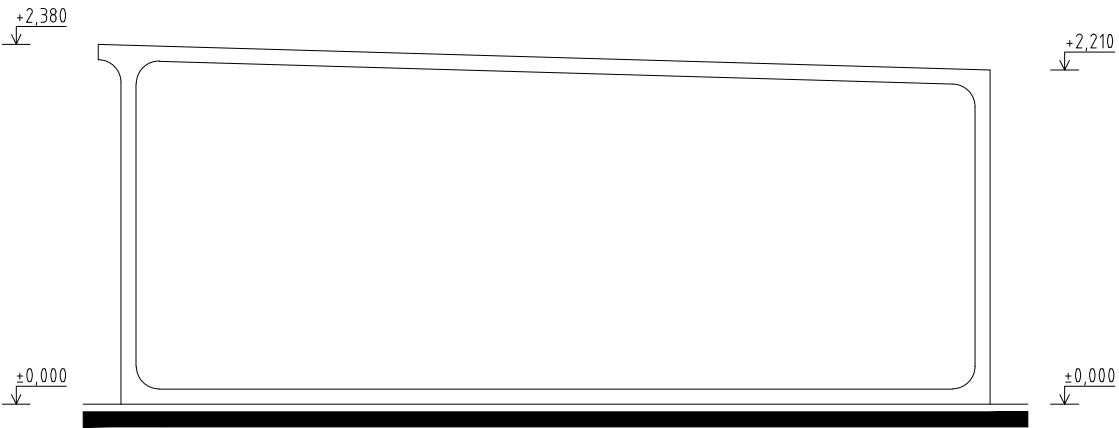

POHĽAD ĽAVÝ  
M 1:50

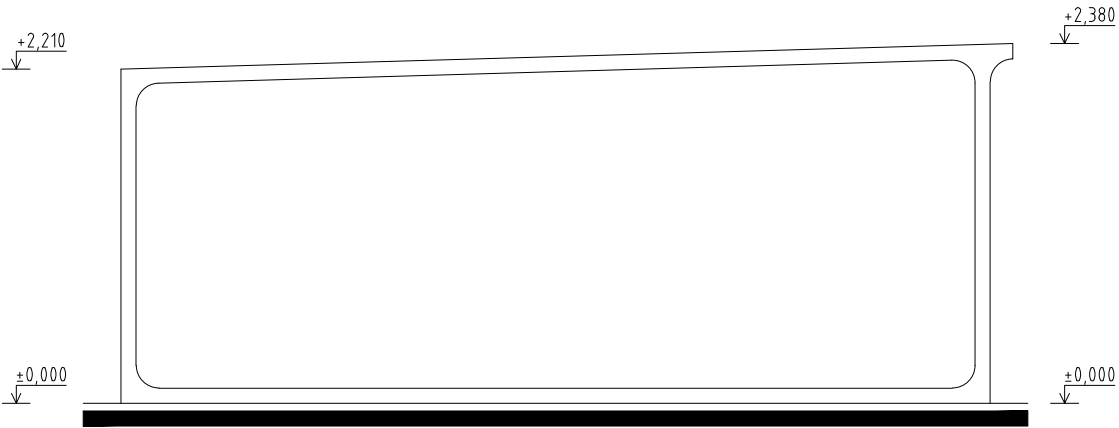

ZODPOVEDNÝ PROJEKTANT:		VYPRACOVAL:		<div>ING. LADISLAV SIKORČIN</div> <div>AUTORIZOVANÝ STAVEBNÝ INŽINIER</div> <div>SIBÍRSKA 10, 911 01 TRENČÍN</div> <div>TEL.: 0905 413 214</div> <div>EMAIL: sikorcini@gmail.com</div>	
ING. LADISLAV SIKORČIN		ING. LADISLAV SIKORČIN			
INVESTOR:	MESTO TRENČÍN, MIEROVÉ NÁMESTIE 2, 911 00 TRENČÍN				
STAVBA:		ŠPORTOVÝ AREÁL ZÁBLATIE ZARIADENIE STAVENISKA			FORMÁT VÝKR.: 2×A4
MIESTO STAVBY:		ZÁBLATIE			DÁTUM: 01/2022
KATASTRÁLNE ÚZEMIE:		ZÁBLATIE			ARCHÍVNE ČÍSLO: 03/2021
PARCELNÉ ČÍSLO:		KN C 801/30, 1091/1, 804/6, KN E 342/52			
DRUH PROJEKTU:		PROJEKT PRE STAVEBNÉ POVOLENIE			MIERKA: 1:50
PREDMET VÝKRESU:		POHĽADY			ČÍSLO VÝKRESU: 4