SERPENTÍNA

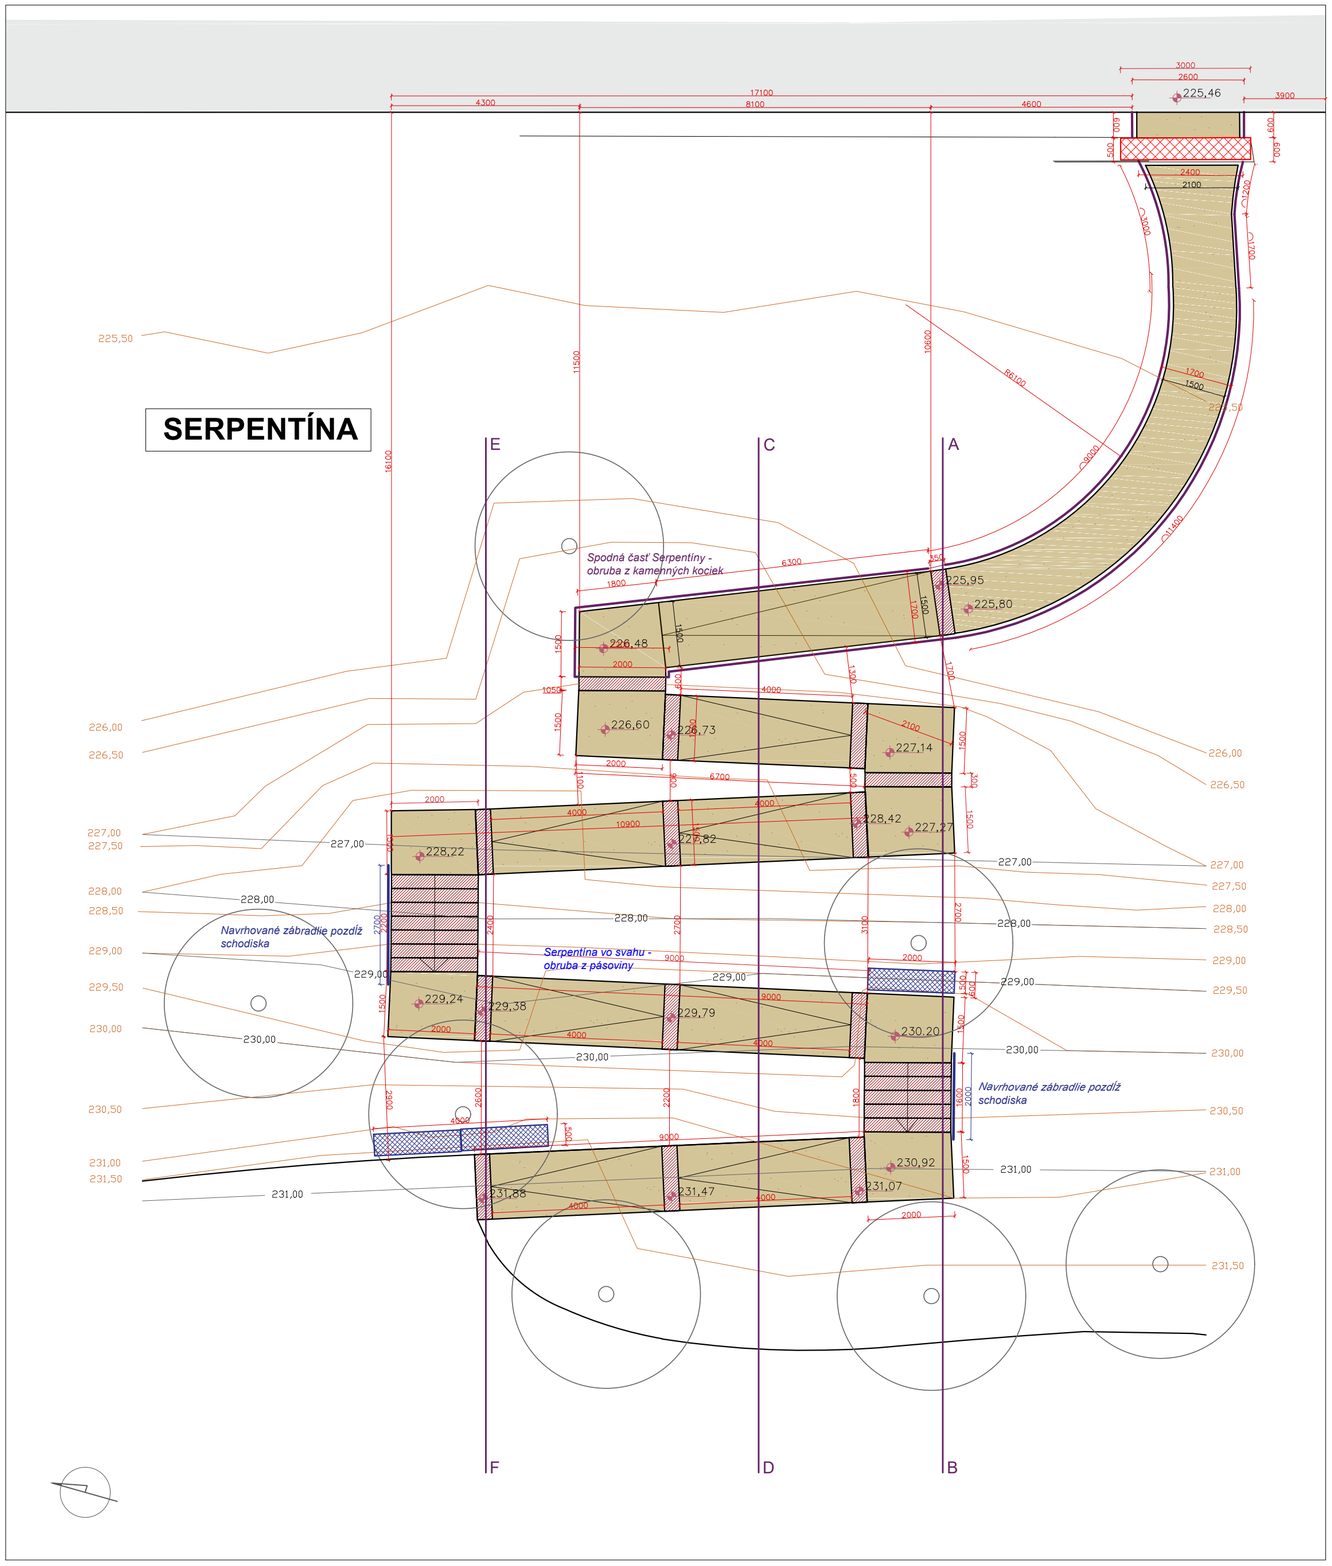

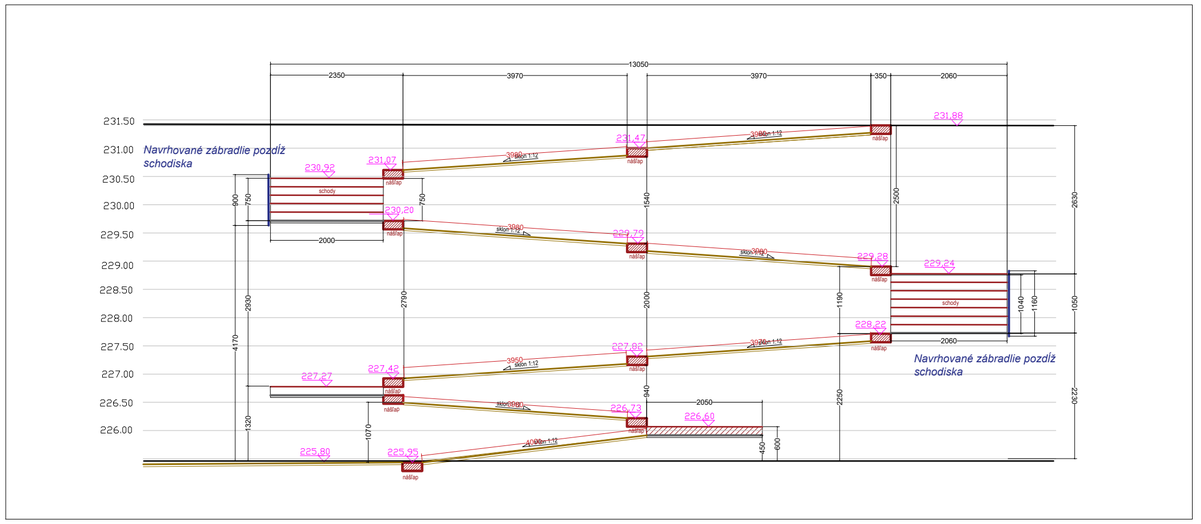

REZ A - B

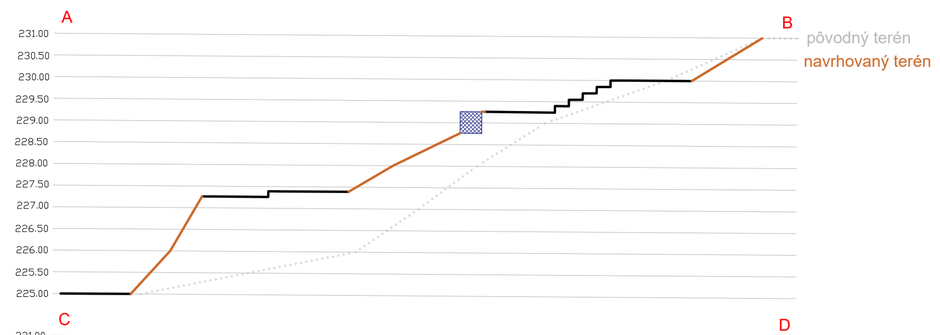

REZ C- D

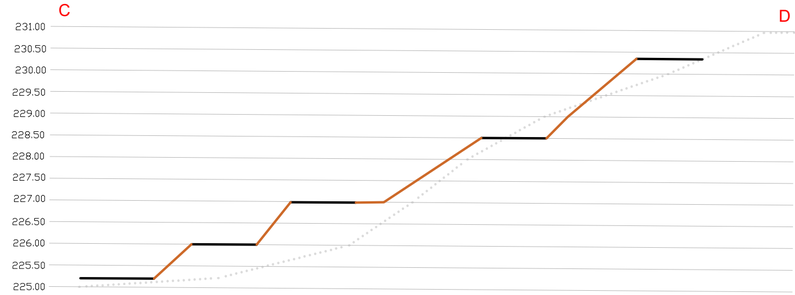

REZ E - F

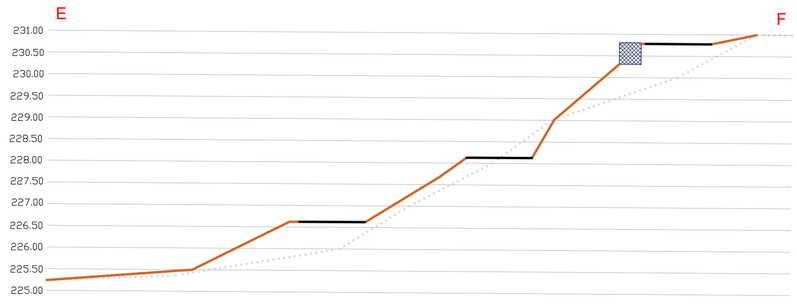

LEGENDA

	Navrhované chodníky - štrk	112.1 m2
	Obruba z kamenných kociek	45.6 bm
	Obruba z oceľovej pásoviny	81.8 bm
	Odvodňovací žľab s roštom	3 bm
	Gabiony ukladané nasucho 1000x500x500mm	6 bm

Autor:	**Ing. Vladimír Vagaský - Gart Art** **Jasuschova 14, Košice**				GART ART
Vypracoval:	Ing. Vladimír Vagaský, Ing. Ján Dudáš, Jakub Vagaský, MSc.				
Investor:	Mesto Košice Trieda SNP 48/A 040 11 Košice				
Stavba:	**REGENERÁCIA VNÚTRO BLOKOVÉHO PRIESTORU ULÍC TURGENEVOVA - LOMONOSOVA, KOŠICE**				
Miesto stavby:	Sídlisko JUH, Lomonosova - Turgenevova 040 01 Košice IV.				Parc:
Stavebný objekt:	SO 02 - VODOPRIEPUSTNÉ PLOCHY				
Výkres:	Detail- Serpentína				Dátum: 1/2021
Mierka:	1 : 100	Rozmery výkresu:	594x420mm	Číslo výkresu:	**4.1**