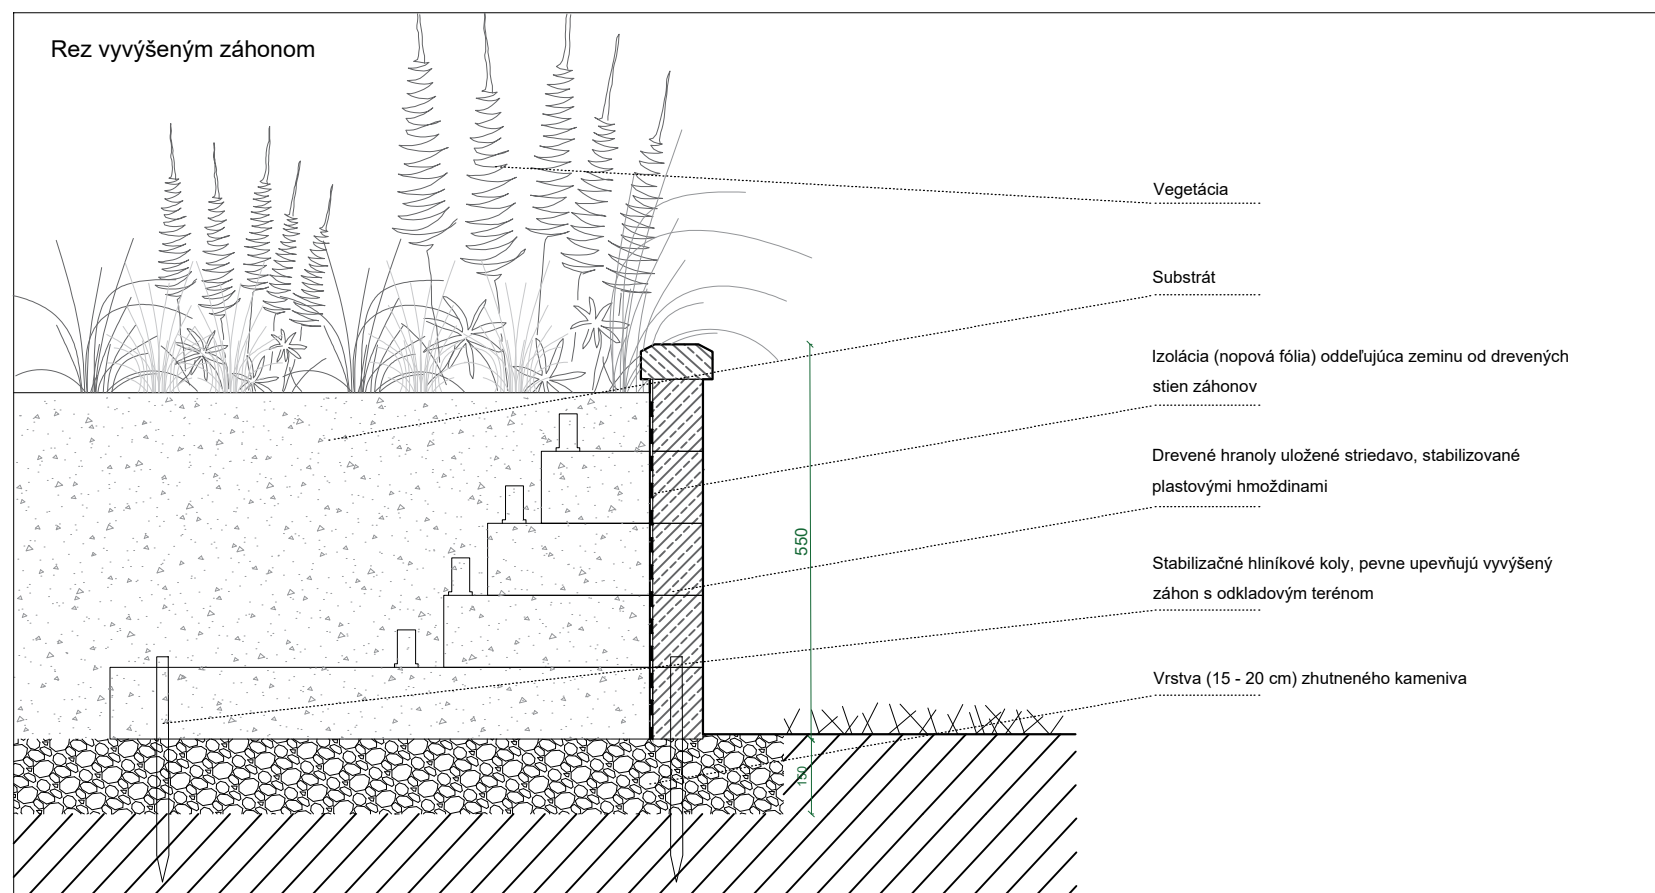


[illegible]

Autor:		Ing. Vladimír Vagaský - Gart Art Jasuschova 14, Košice		
Vyracoval:		Ing. Vladimír Vagaský, Ing. Ján Dudáš, Jakub Vagaský, MSc.		
Investor:		Mesto Košice Trieda SNP 48/A 040 11 Košice		
Stavba: REGENERÁCIA VNÚTRO BLOKOVÉHO PRIESTORU ULÍC TURGENEVOVA - LOMONOSOVA, KOŠICE				
Miesto stavby:	Sídliisko JUH, Lomonosova - Turgenevova 040 01 Košice IV.			Paré:
Stavebný objekt:	SO 01 - SADOVÉ ÚPRAVY			
Výkres: Komunitná záhrada - Detail				Dátum: 1/2020
Mierka:	1 : 250	Rozmery výkresu:	420x297mm	Číslo výkresu:

7.3