


a

Ihrisko pre najmenšie deti


- veková skupina 1 - 5 rokov
- v rozmeroch 12,5 x 24 m
- dopadová zóna z prírodného povrchu (jemný štrk), striedajúca sa s trávnikom a mlatovou plochou pri posezení

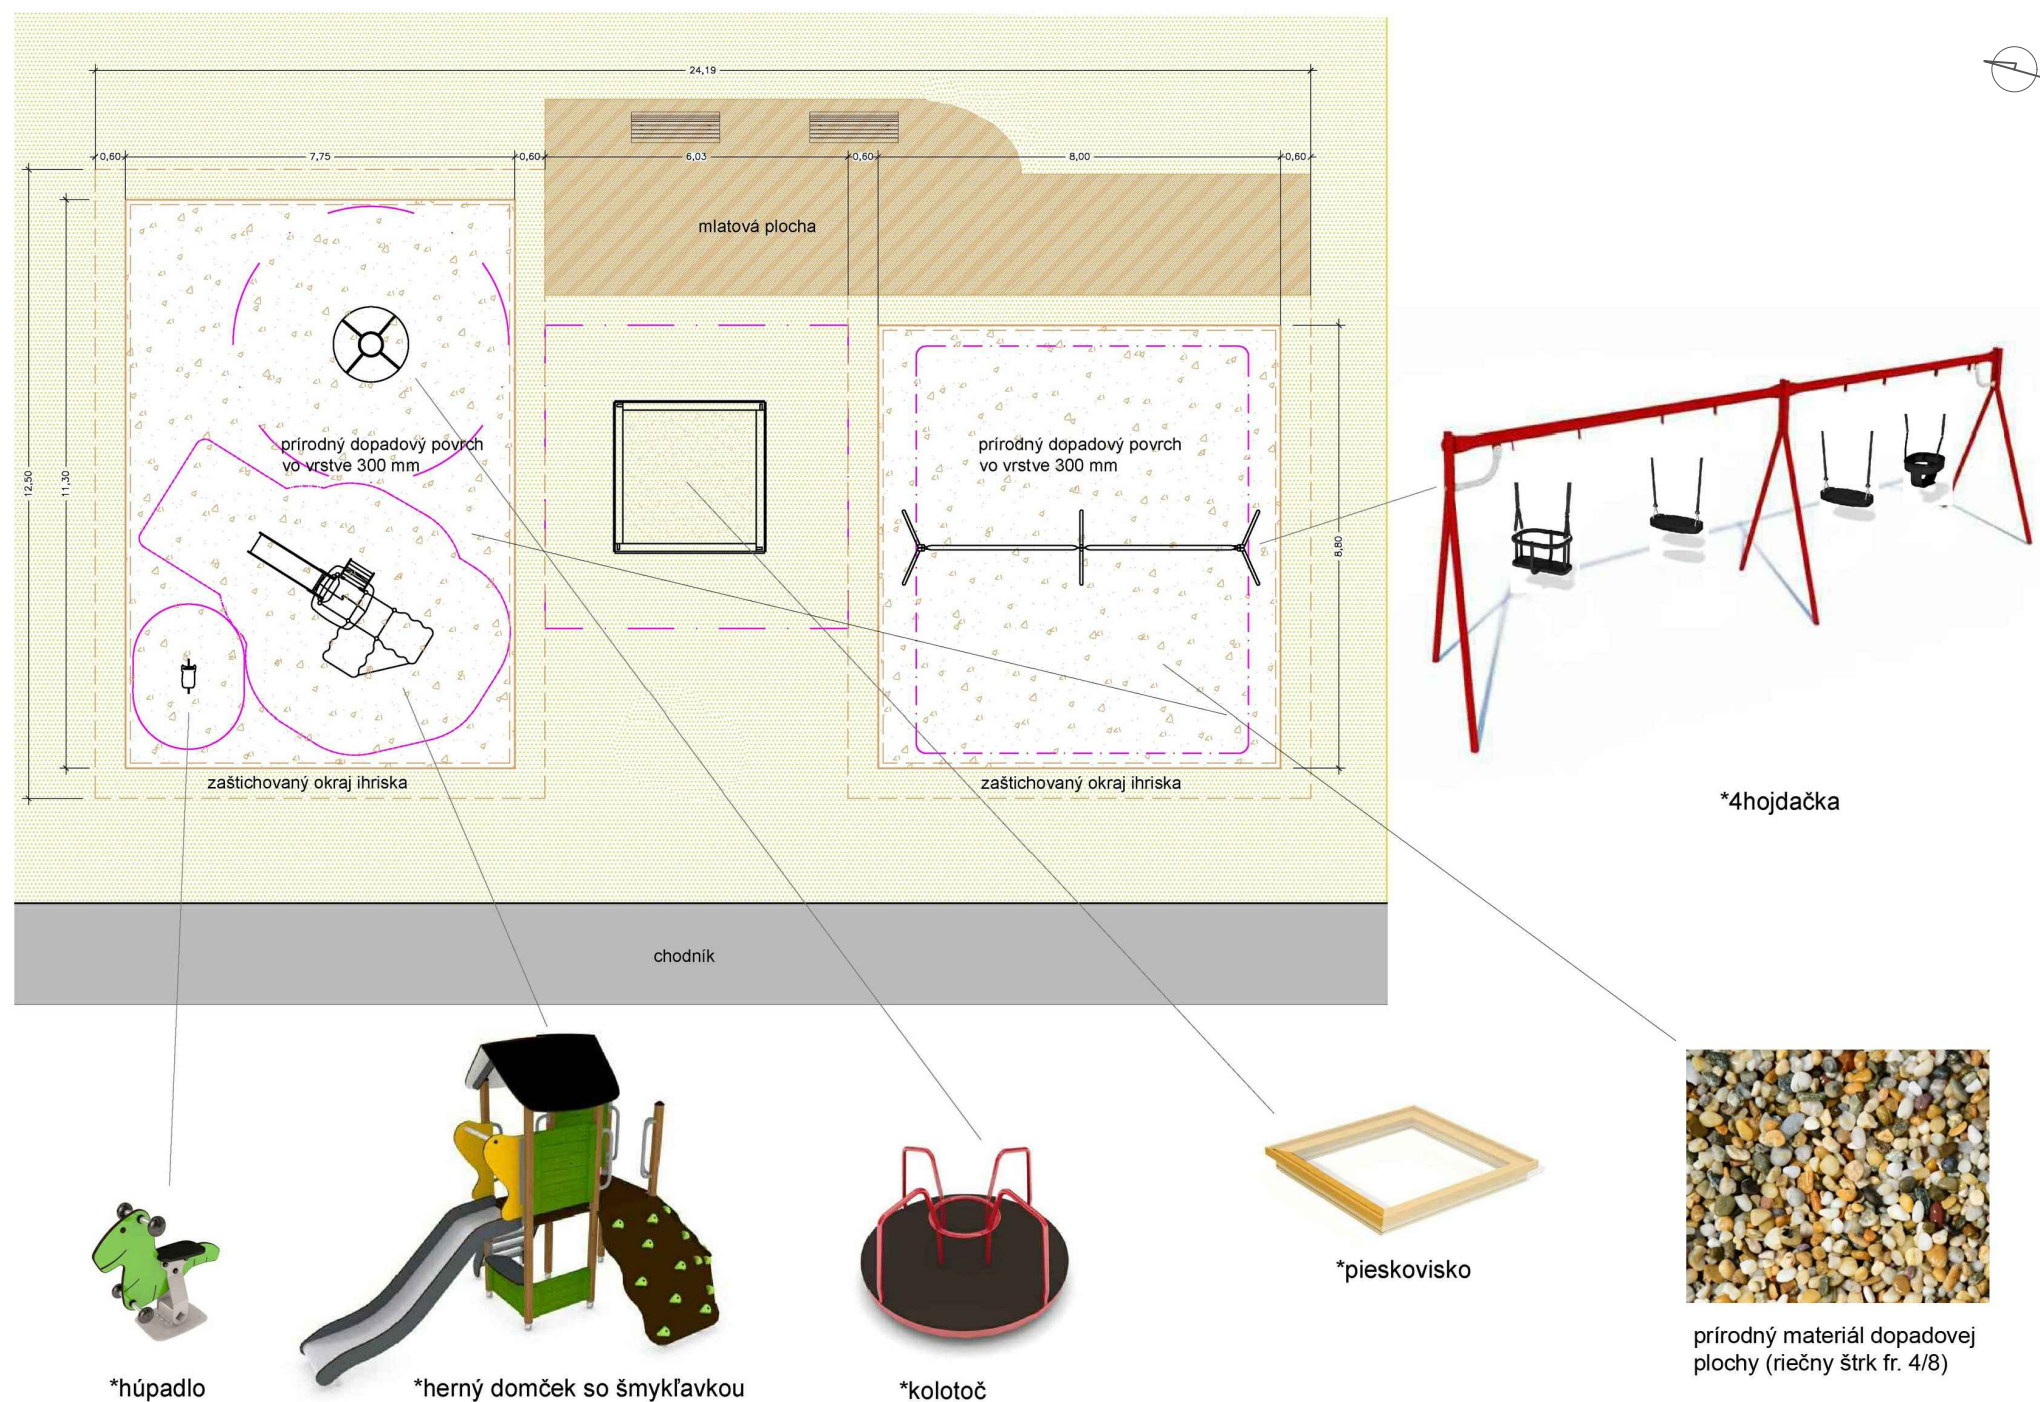


b

Inkluzívne detské ihrisko

- v rozmeroch 18 x 14 m
- dopadová zóna z liatej gumeny
- hracie prvky pre všestranné využitie, s dostatočným rozstupom

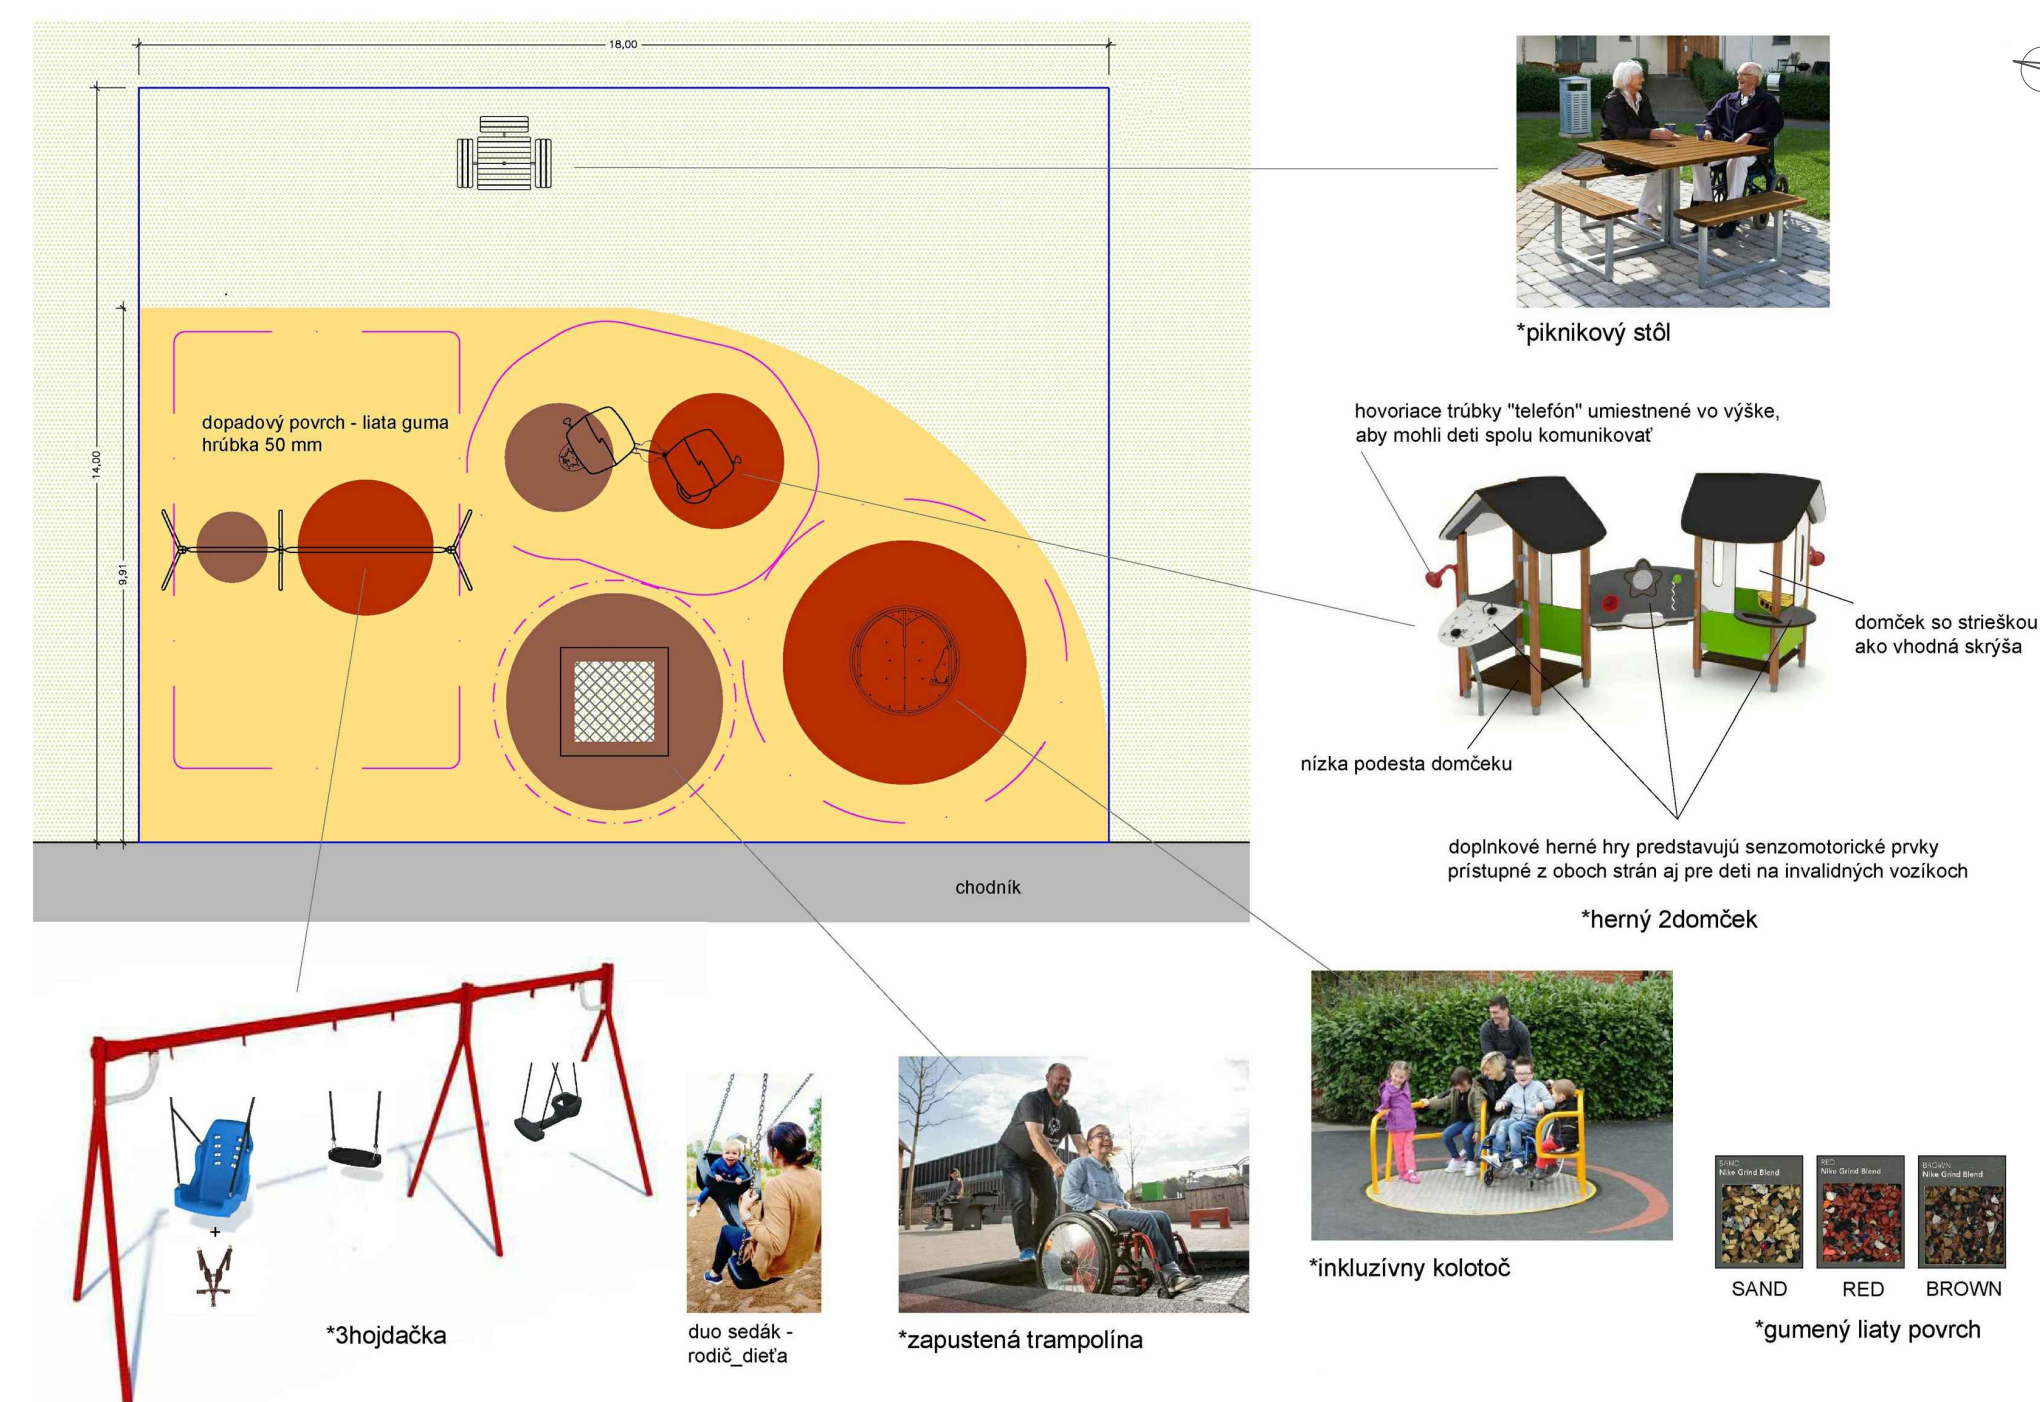

Situácia umiestnenia navrhovaných detských ihrísk a doplnenia hracích prvkov

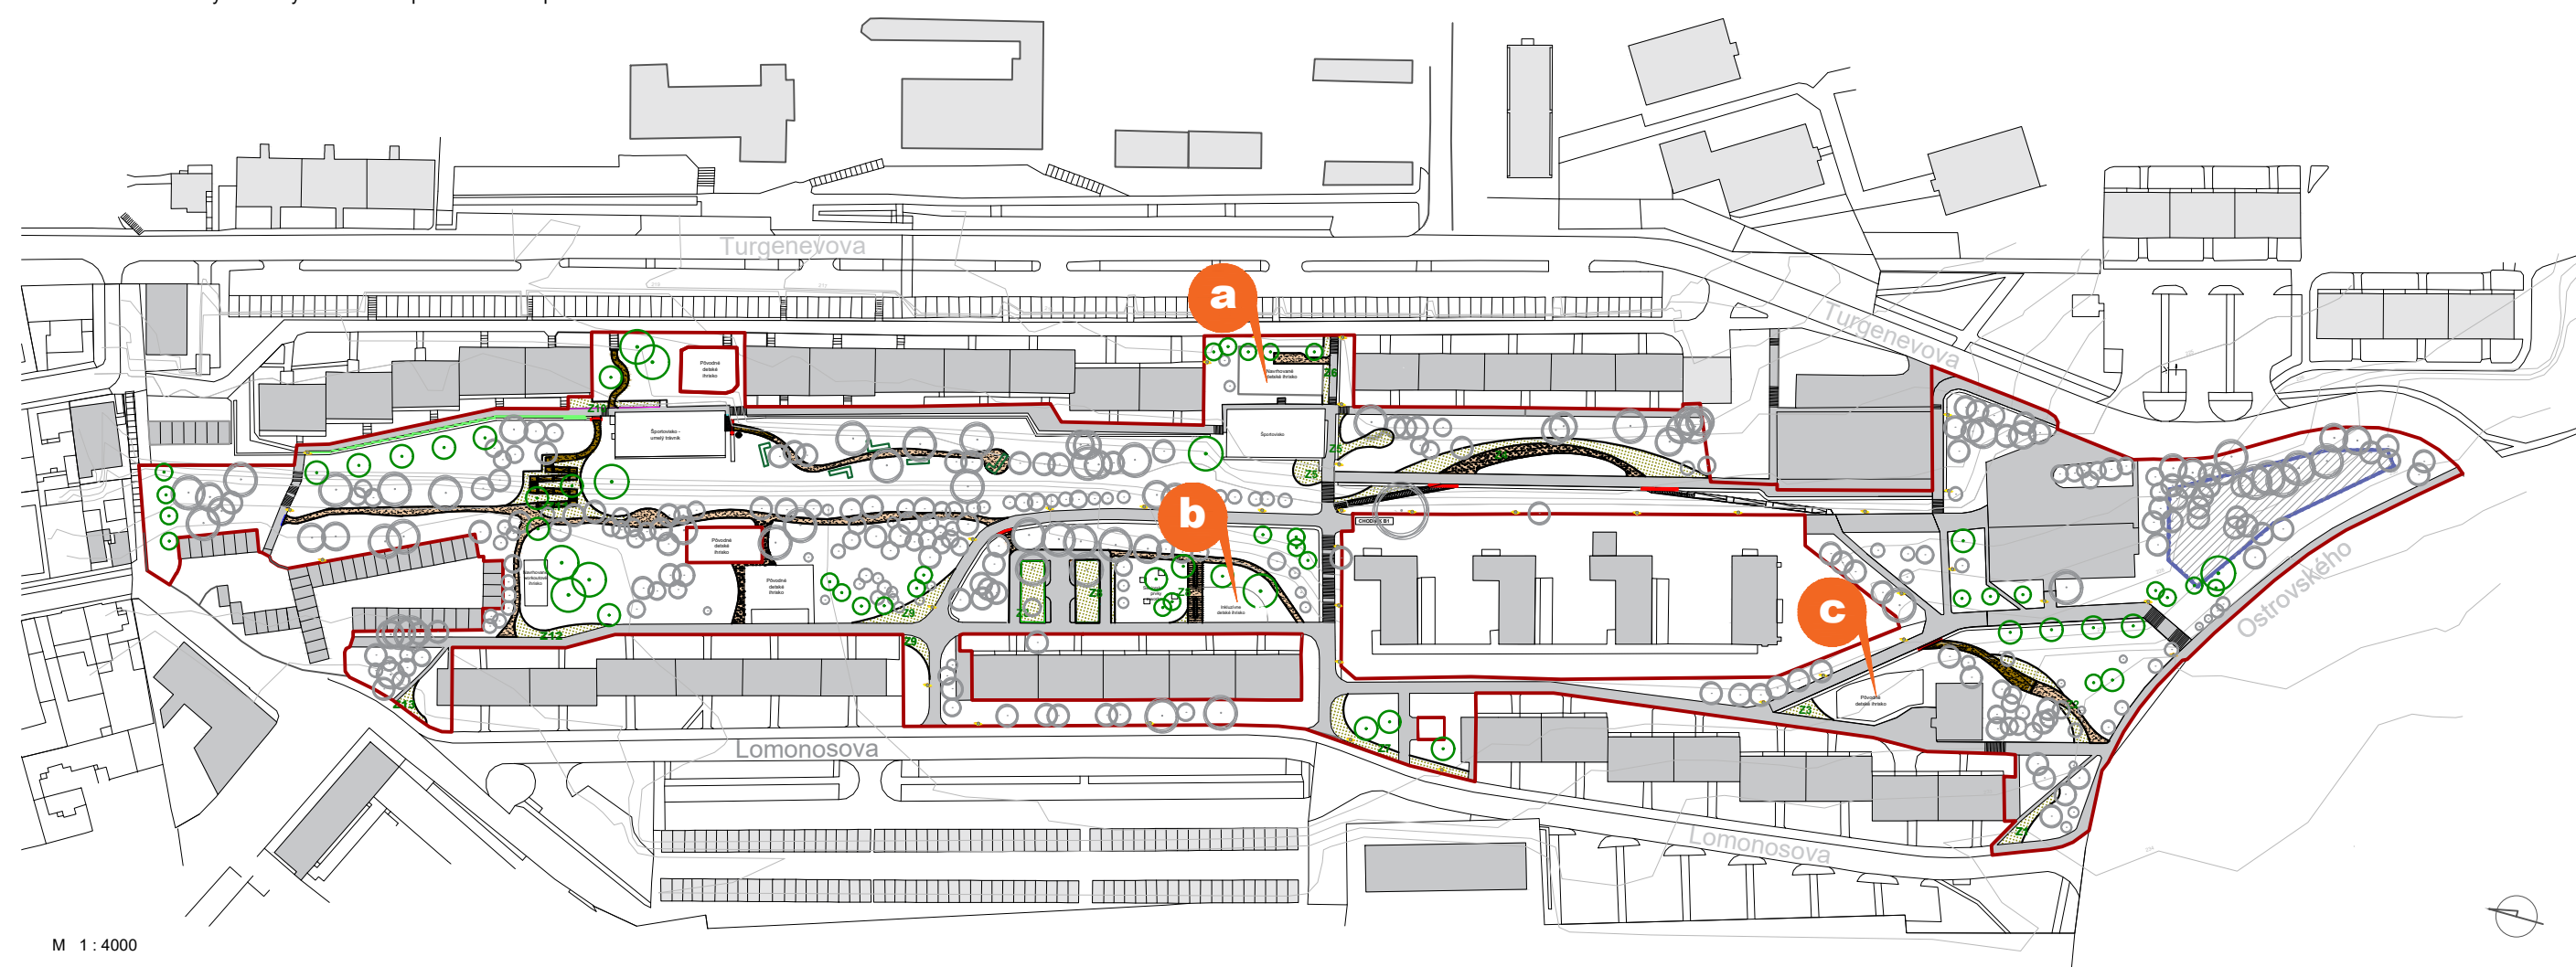


M 1 : 4000

c

Trampolína pre deti

- doplnená do už existujúceho detského ihriska
- rozmery vnútorné: 1,5 x 1,5 m
- rozmery vonkajšie: 2 x 2 m
- dopadová plocha: 5,5 x 5,5 m

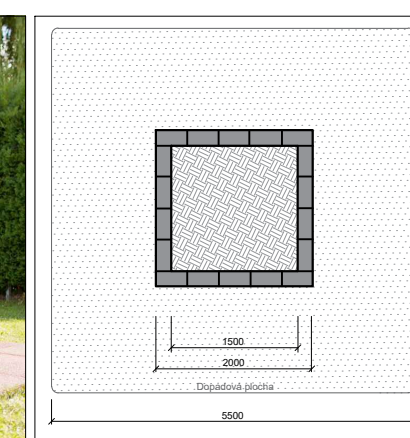

Autor:	Ing. Vladimír Vagaský - Gart Art Jasuschova 14, Košice	
Vypracoval:	Ing. Vladimír Vagaský, Ing. Ján Dudáš, Jakub Vagaský, MSc.	
Investor:	Mesto Košice Trieda SNP 48/A 040 11 Košice	REGENERÁCIA VNÚTRÓ BLOKOVÉHO PRIESTORU ULÍC TURGENEVOVA - LOMONOSOVA, KOŠICE
Stavba:		
Miesto stavby:	Sídlisko JUH, Lomonosova - Turgenevova 040 01 Košice IV.	Paré:
Stavebný objekt:	SO 03 - PRVKY TECHNICKÉHO VYBAVENIA	
Výkres:	Detské ihriská	Dátum: 1/2021
	Rozmery výkresu: 420x594 mm	Číslo výkresu: 1