




MLATOVÁ PLOCHA
MIERKA 1:5

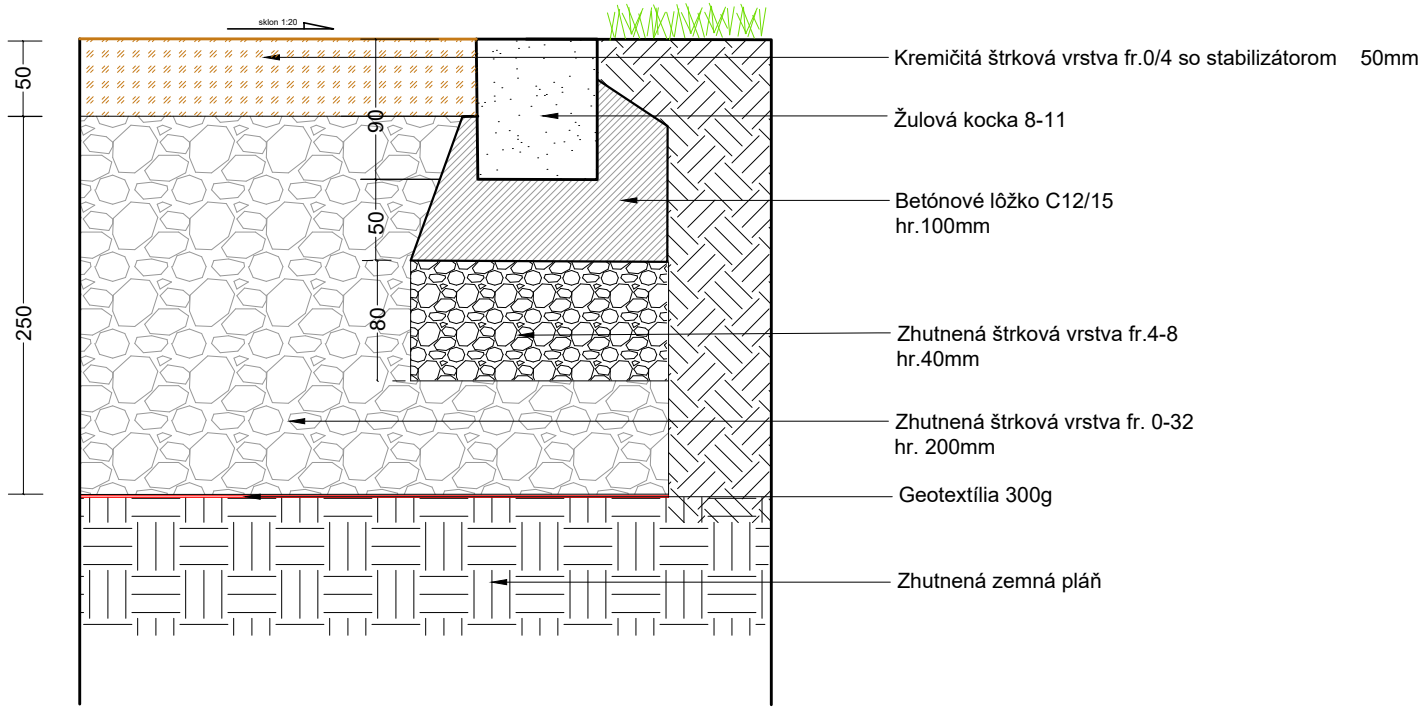


SERPENTÍNA VO SVAHU
MIERKA 1:5

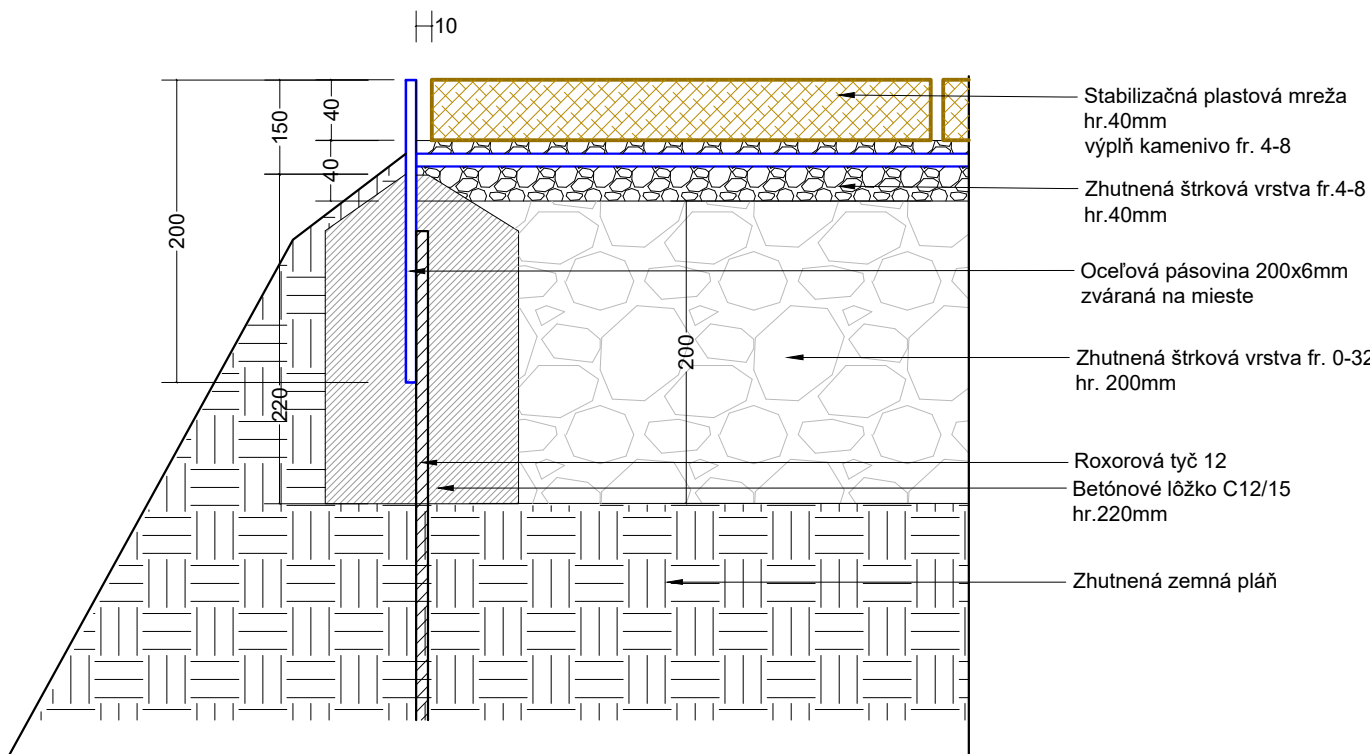


ZÁMKOVÁ DLAŽBA
MIERKA 1:5

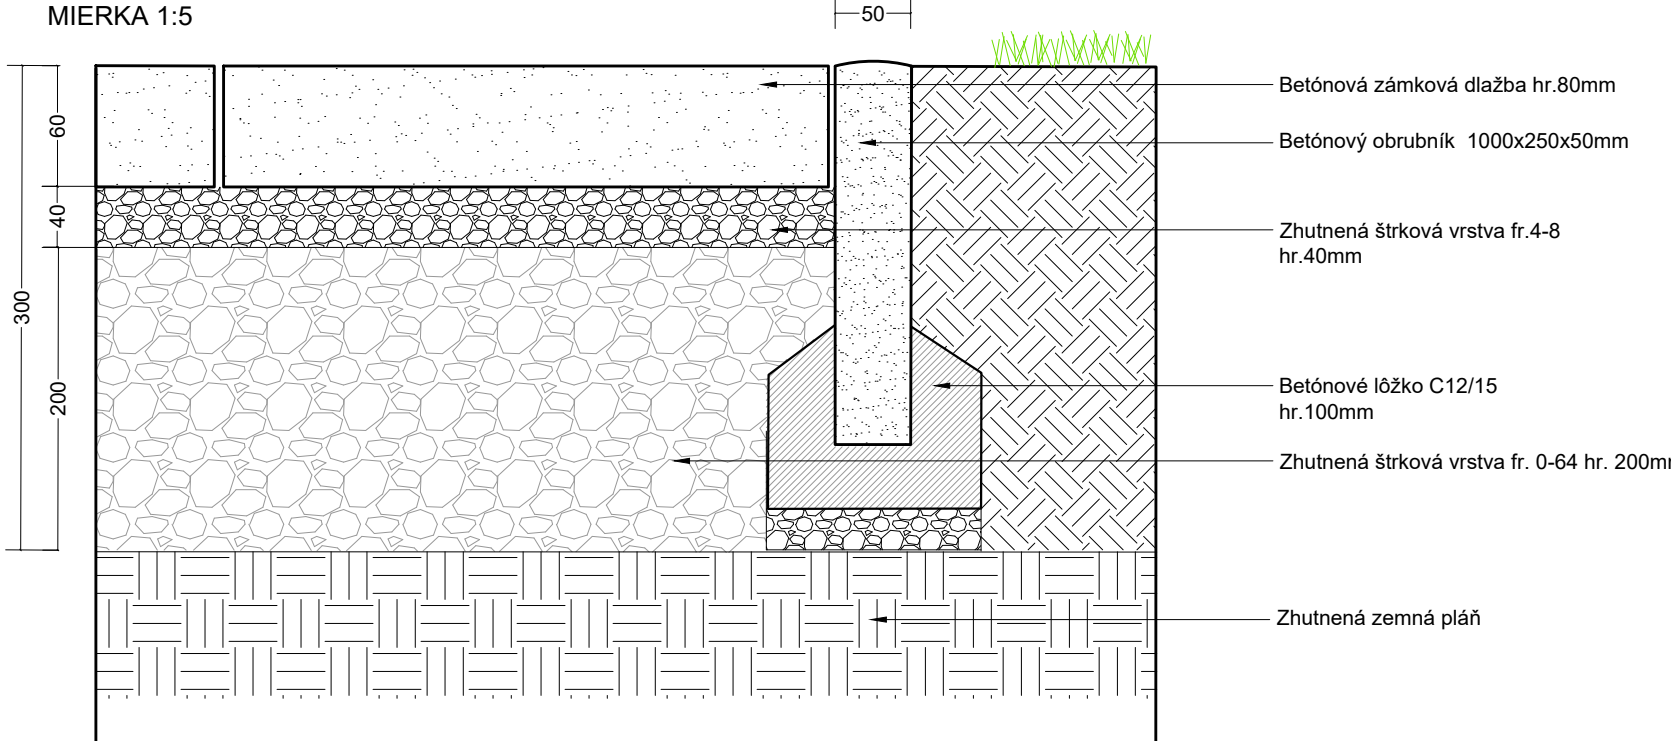


ŠTRKOVÝ CHODNÍK B1
MIERKA 1:5

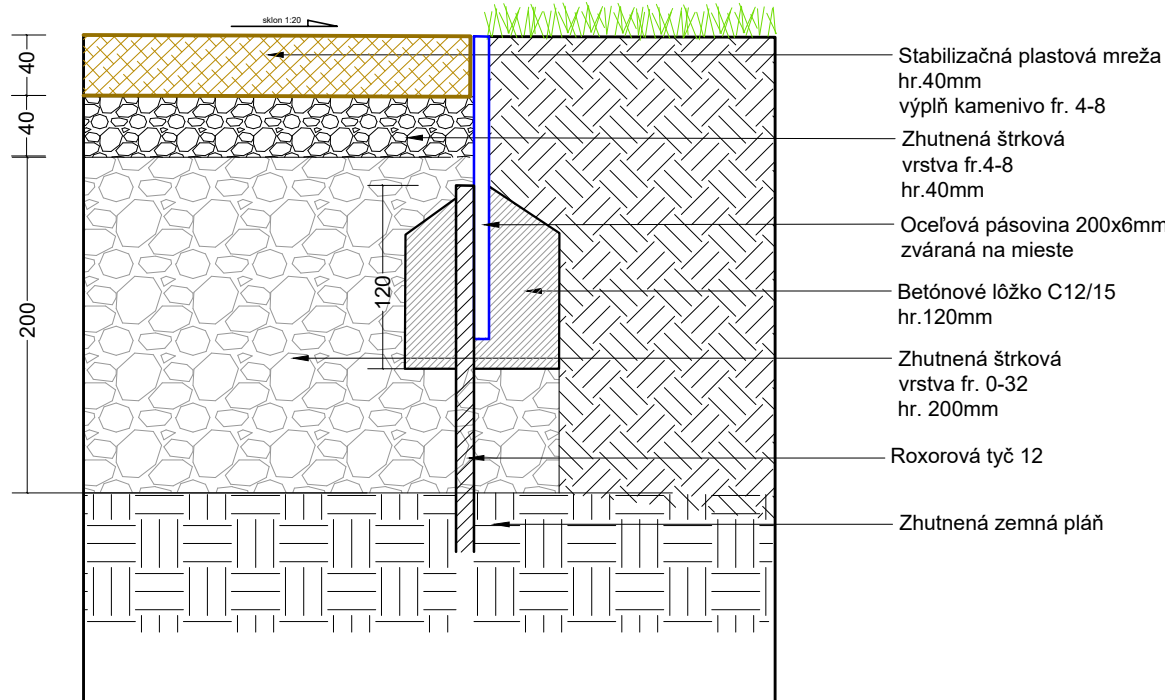


ŠTRKOVÝ CHODNÍK A3, A5, B3, SERPENTÍNA
MIERKA 1:5

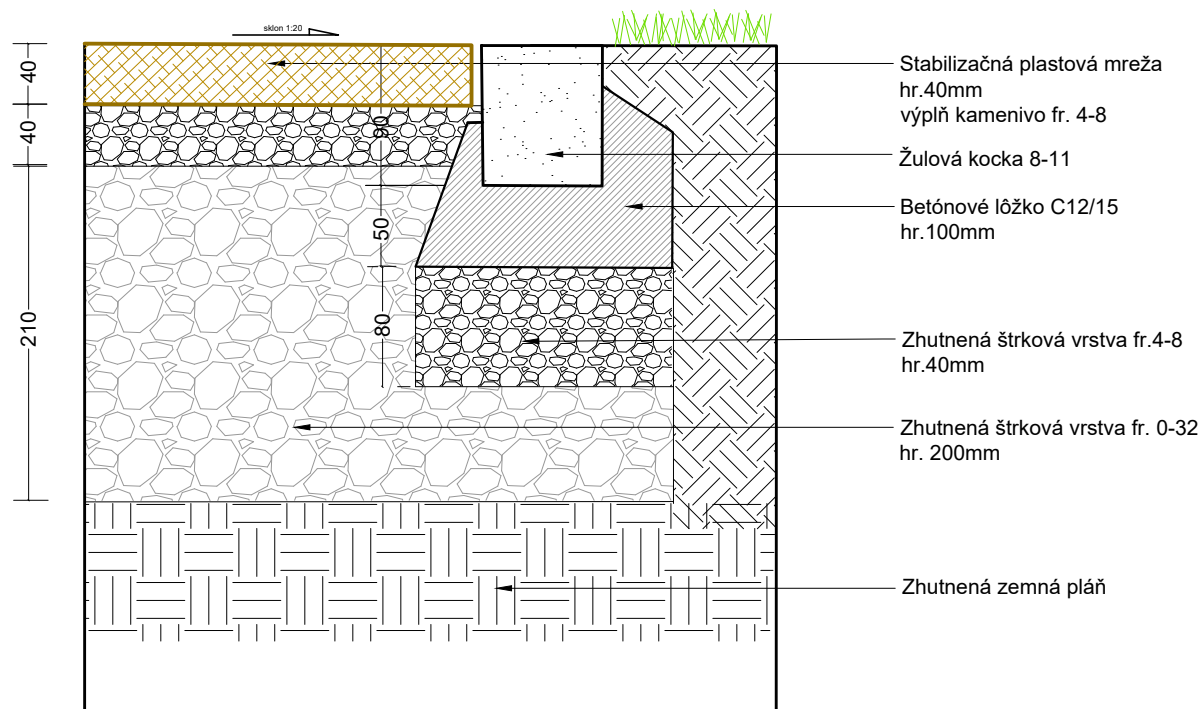

SCHODY
MIERKA 1:10

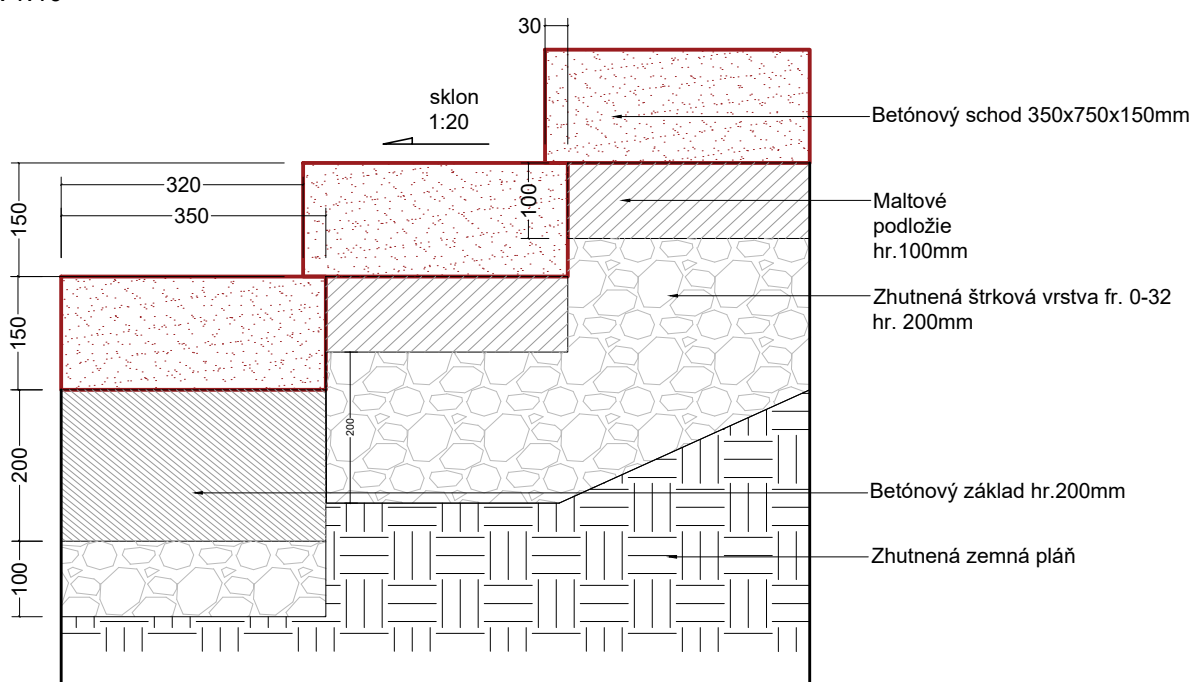

SERPENTÍNA NÁŠĽAPY
MIERKA 1:5

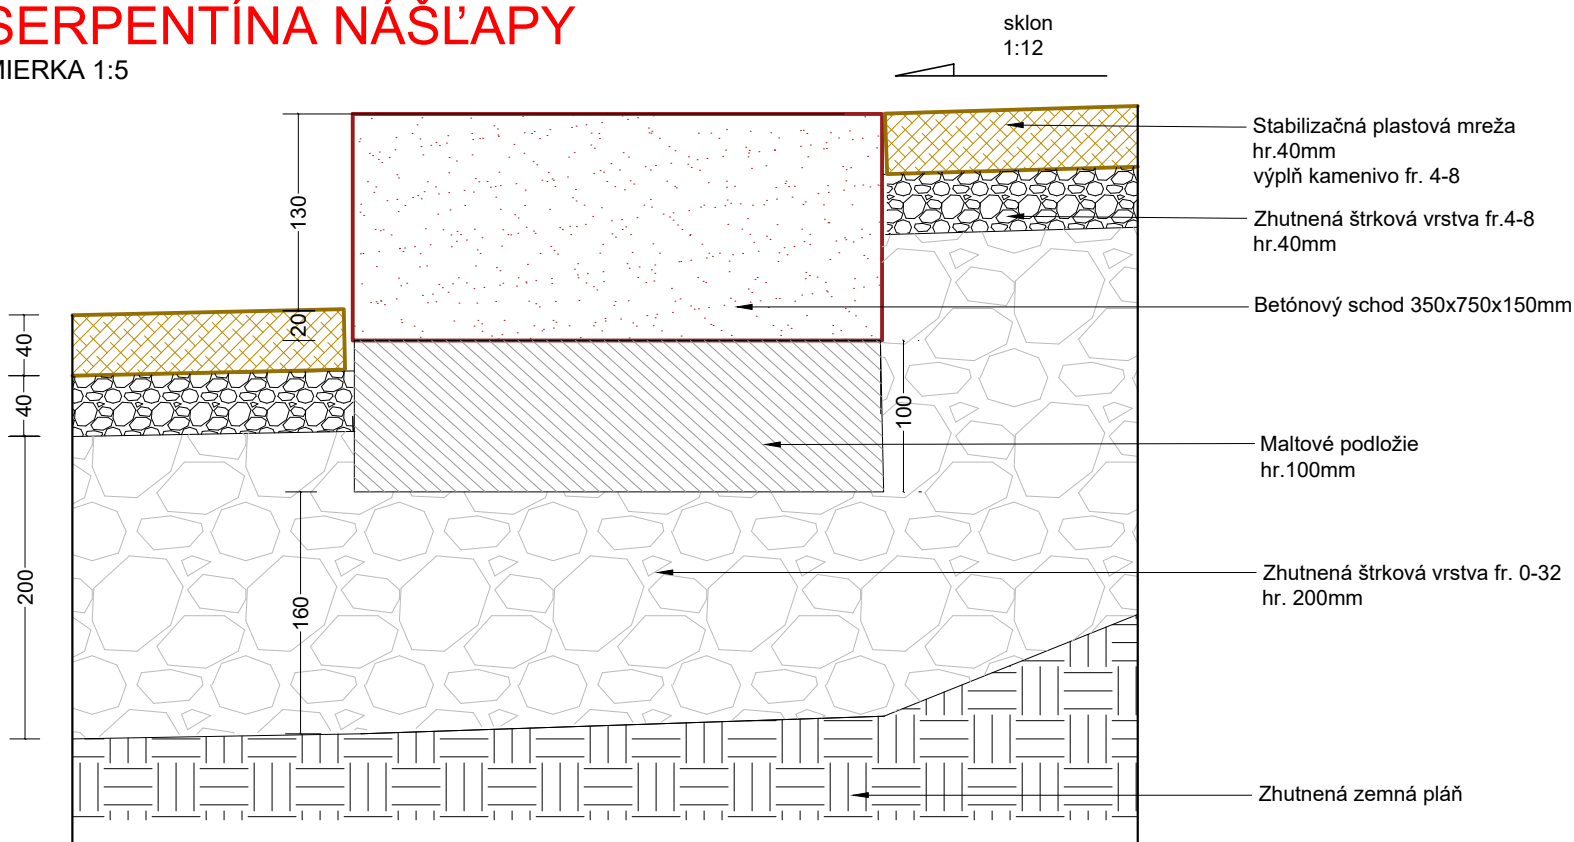

Autor:	Ing. Vladimír Vagaský - Gart Art Jasachova 14, Košice	
Vypracoval:	Ing. Vladimír Vagaský, Ing. Ján Dudák, Jakub Vagaský, MSc.	
Investor:	Mesto Košice Trieda SNP 48/A 040 11 Košice	
Stavba:	REGENERÁCIA VNÚTRO BLOKOVÉHO PRIESTORU ULÍC TURGENEVOVA - LOMONOSOVA, KOŠICE	
Miesto stavby:	Sídliisko J.U.H. Lomonosova - Turgenyeva 040 01 Košice IV.	Paré:
Stavebný objekt:	SO 02 - VODOPRIEPUSTNÉ PLOCHY	
Výkres:	Rezy - 1	Dátum: 1/2021
Mierka:	1 : 5	Rozmery výkresu: 594x420mm Číslo výkresu: 3.1