

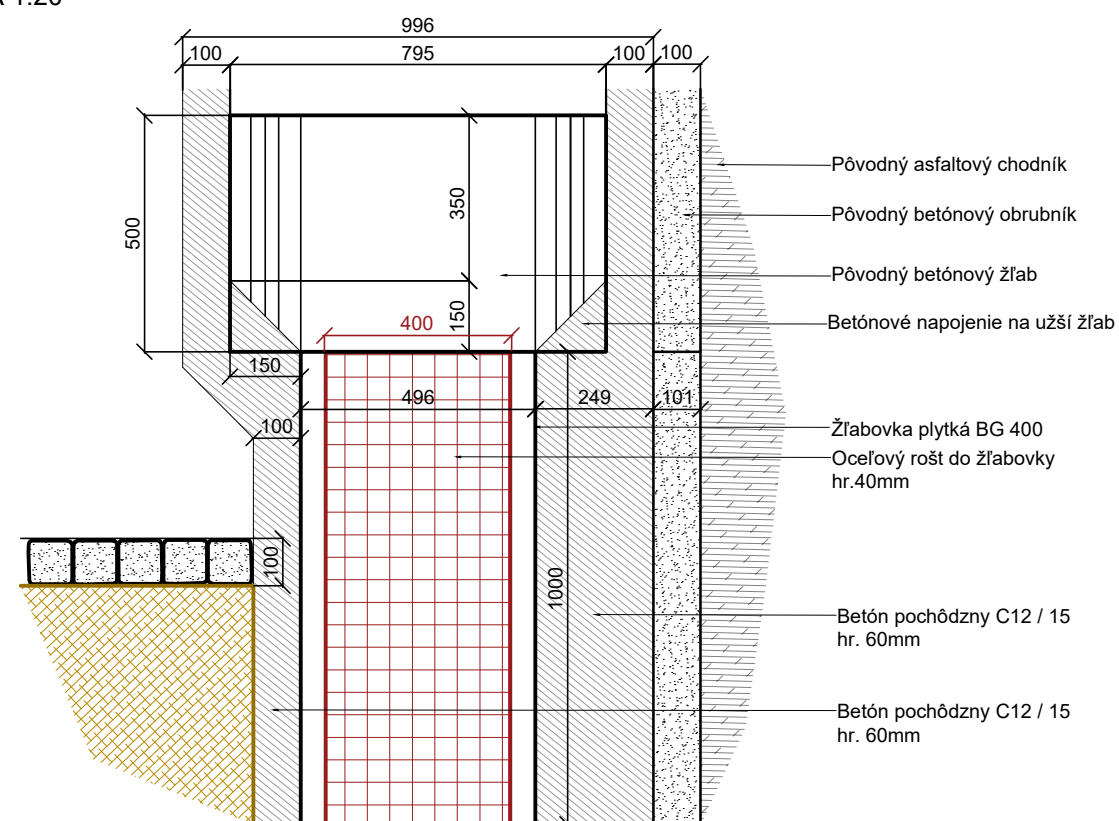


MIERKA 1:20

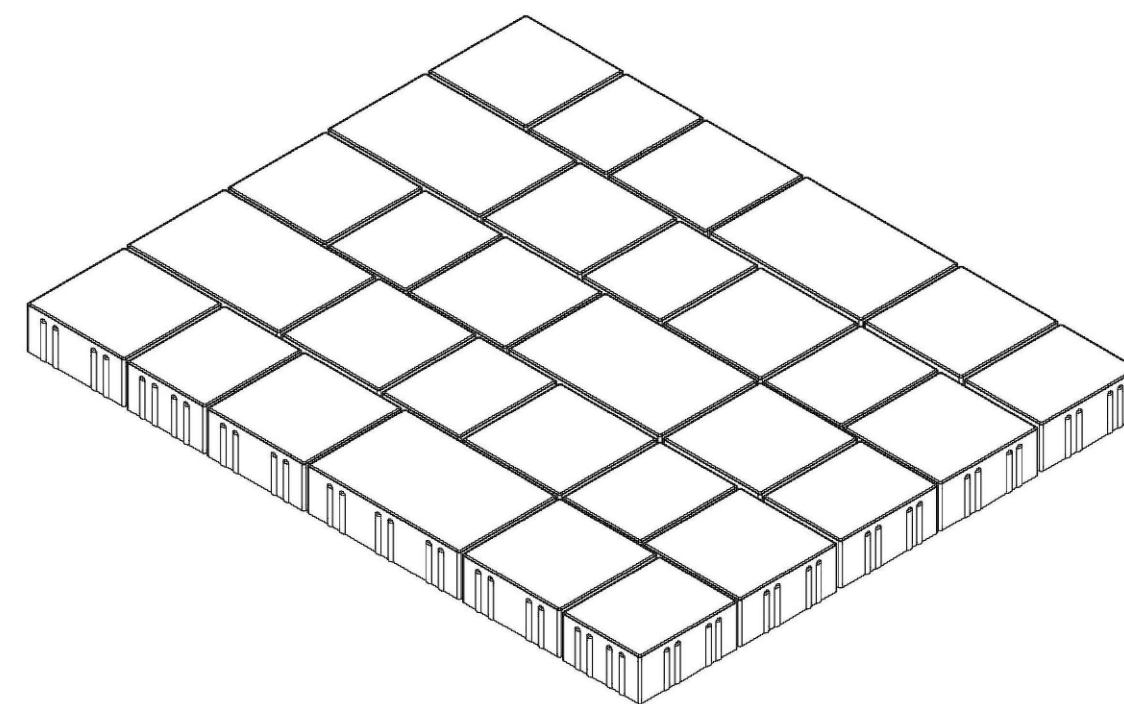


MIERKA 1:10

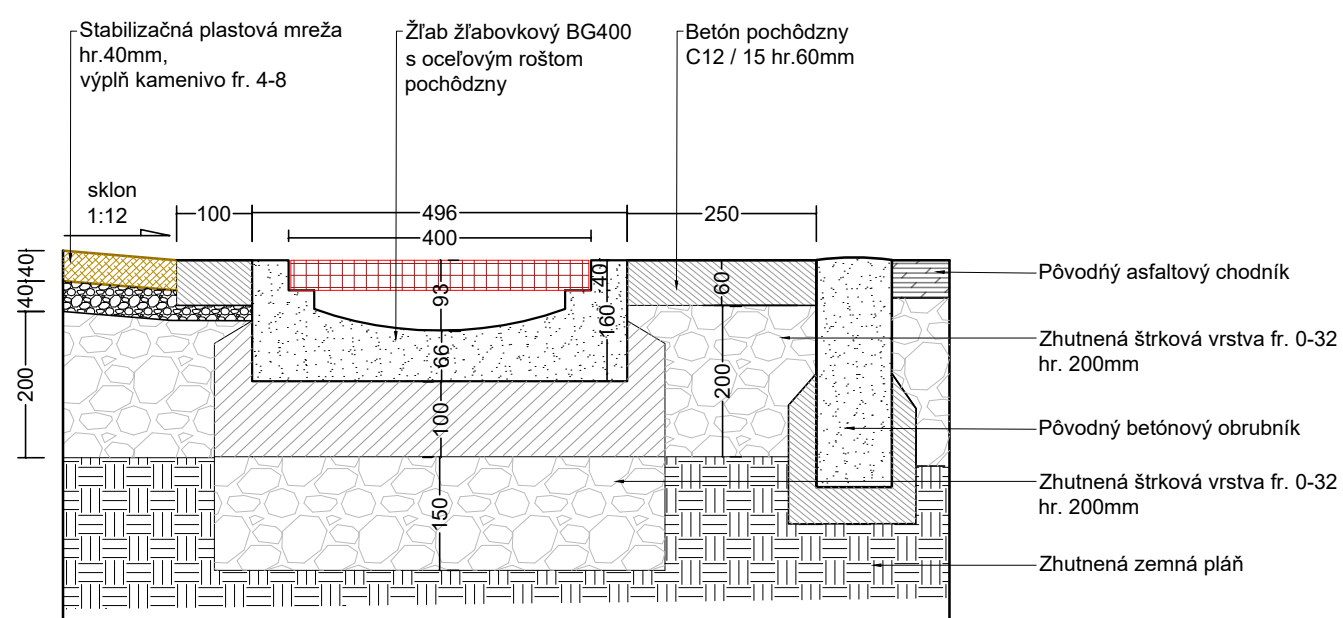


**24,7×16,5cm; 16,5×16,5cm; 12,3×16,5cm**


MIERKA 1:10

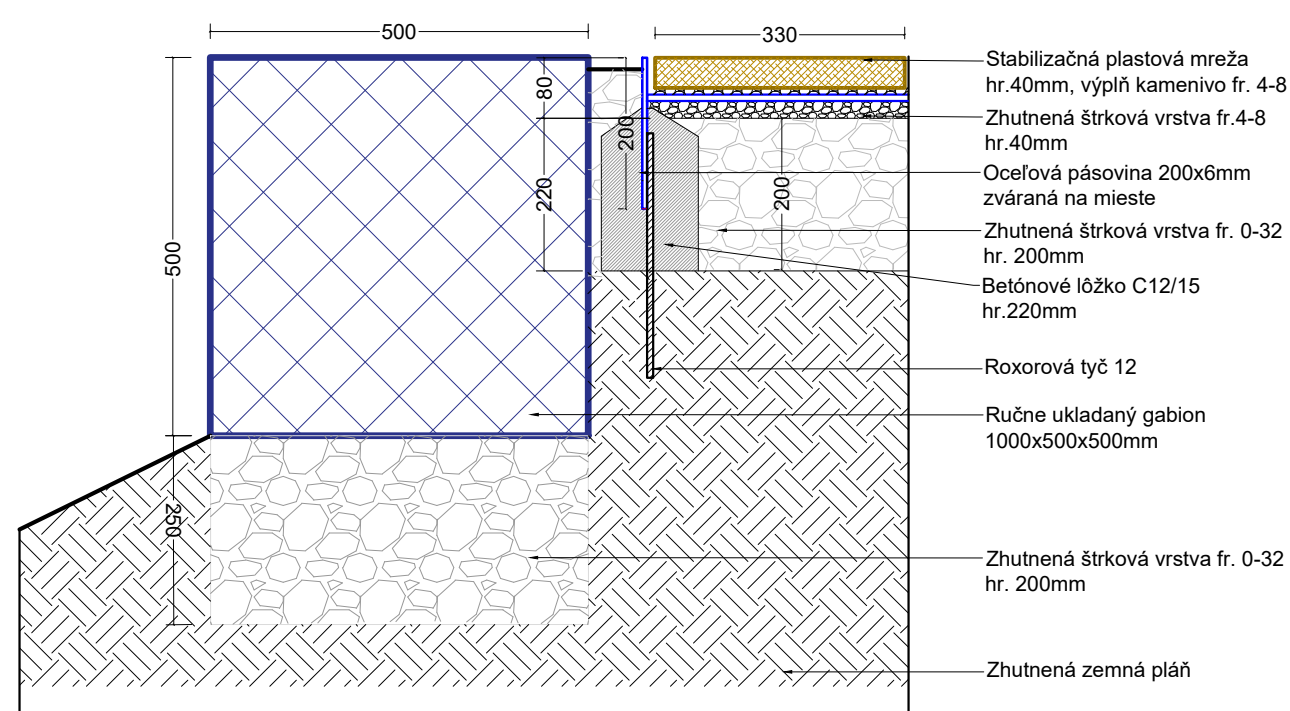


MIERKA 1:100

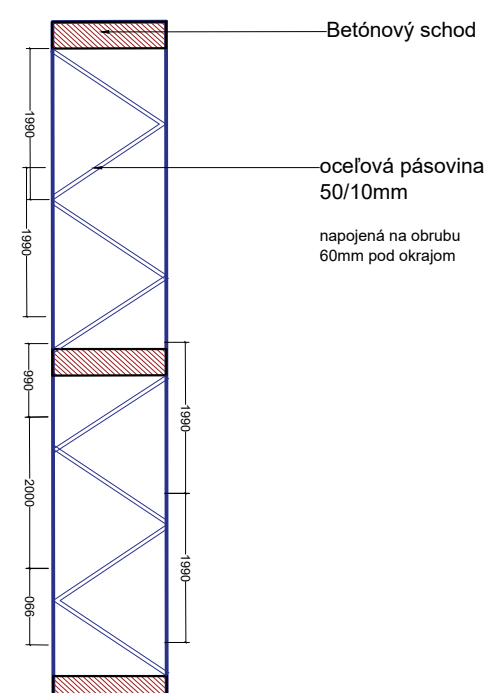

MIERKA 1:5

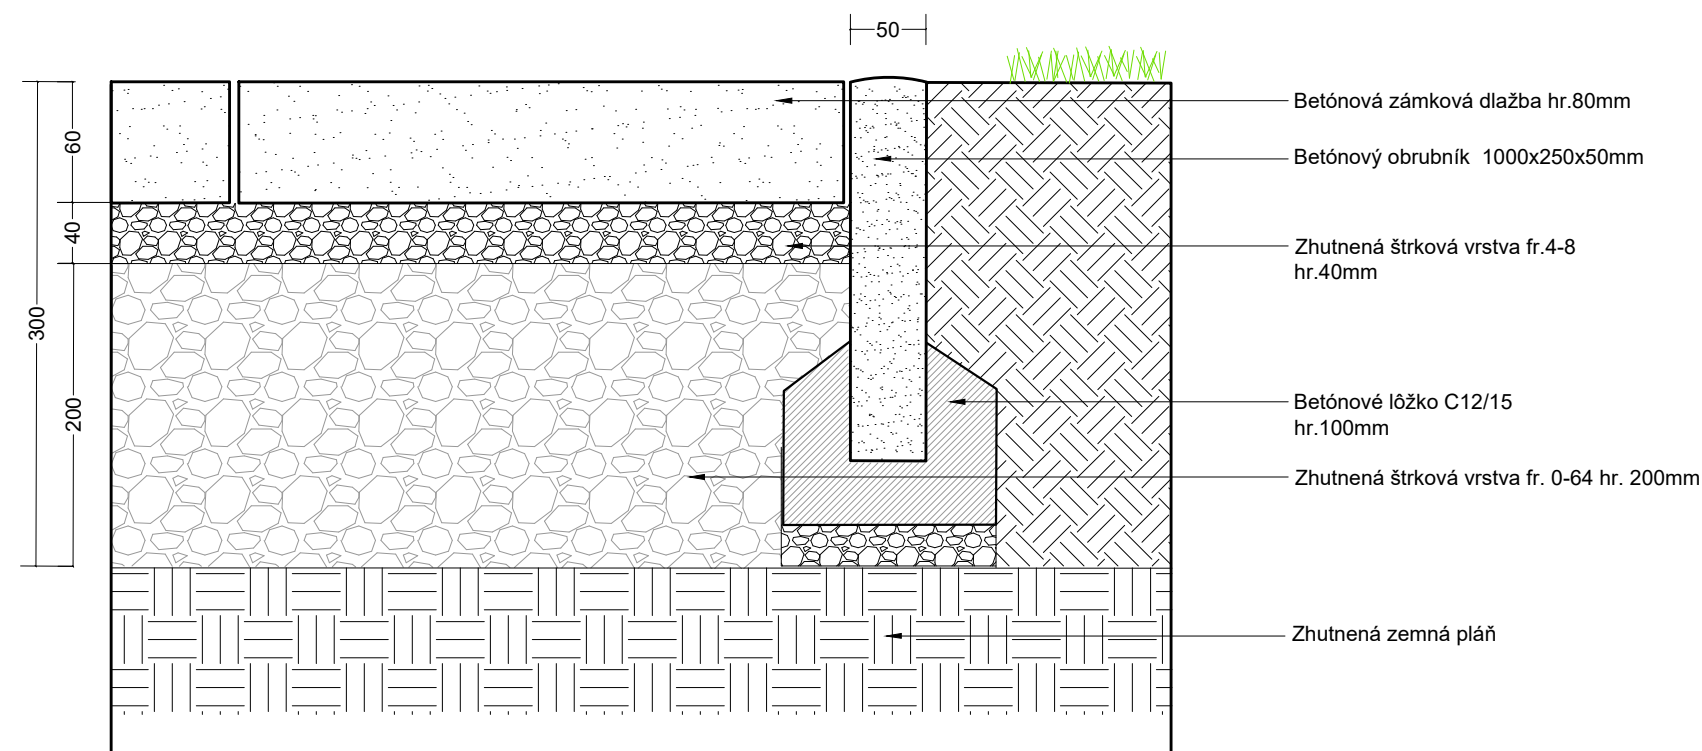

Autor:	Ing. Vladimír Vagaský - Gart Art Jasaschova 14, Košice			
Vypracoval:	Ing. Vladimír Vagaský, Ing. Ján Dudáš, Jakub Vagaský, MSc.			
Investor:	Mesto Košice Trieda SNP 48/A 040 01 Košice			
Stavba:	<b>REGENERAČIA VNÚTRO BLOKOVÉHO PRIESTORU ULIC TURGENEVOVA - LOMONOSOVA, KOŠICE</b>			
Miesto stavby:	Sídisko JUH, Lomonosova - Turgenyeva 040 01 Košice IV.			Pardé:
Stavebný objekt:	SO 02 - VODOPRIEPUSTNÉ PLOCHY			
Výkres:	Rezy - 2			Dátum: 1/2021 <div style="font-size: 2em; font-weight: bold; float: right;">3.2</div>
Mierka:	1 : 10	Rozmery výkresu:	420x297mm	Číslo výkresu: