Distribúcia SPP
Mlynské nivy 44/b, 825 11 Bratislava

Akciová spoločnosť

Akciová spoločnosť je zapísaná v obchodnom registri Okresného súdu Bratislava 1, oddiel Sa, vložka číslo 3481/B

Mesto Trnava

Trhová 3

917 71 Trnava

Vaša značka	Naše číslo	Vybavuje / kontakt	Bratislava
Osobne - 3.2.2017	TD/NS/0163/2017/Mo	033 2423301;	16. 2. 2017

Vec: **Vyjadrenie k žiadosti o stanovisko k projektovej dokumentácii pre stavebné povolenie k umiestneniu stavby z hľadiska bezpečnostných a ochranných pásiem plynárenských zariadení.**

Predmetom stanoviska spoločnosti SPP – distribúcia, a.s. (ďalej len „SPP-D") je posúdenie predloženej projektovej dokumentácie (ďalej len „PD") pre stavebné povolenie podľa zákona č. 50/1976 Zb. o územnom plánovaní a stavebnom poriadku (stavebný zákon) v znení neskorších predpisov (ďalej len „Stavebný zákon").

Záujmové územie:	**Trnava, Park Janka Kráľa**
Stavebník:	**Mesto Trnava**
Názov stavby:	**Prepojovací chodník a cyklochodník úsek Park J. Kráľa - cesta k železničnému depu**
Spracovateľ PD:	**Ing. Igor Ševčík, Ing. Juraj Čaňo**

Toto stanovisko **nenahrádza technické podmienky pripojenia** budúceho odberného plynového zariadenia k distribučnej sieti SPP-D.

SPP-D, ako prevádzkovateľ distribučnej siete, podľa ustanovení zákona č. 251/2012 Z.z. o energetike a o zmene a doplnení niektorých zákonov v znení neskorších predpisov (ďalej len „Zákon o energetike"):

S Ú H L A S Í

s vydaním stavebného povolenia na vyššie uvedenú stavbu

(bez jej plynofikácie)

za dodržania nasledovných podmienok:

VŠEOBECNÉ PODMIENKY:

- Po posúdení predloženej projektovej dokumentácie vyššie uvedenej stavby konštatujeme, že umiestnenie vyššie uvedenej stavby nie je v kolízii s existujúcicmi plynárenskými zariadeniami v správe SPP-D,
- stavebník je povinný pri realizácií stavby dodržiavať ustanovenia Zákona o energetike, Stavebného zákona a iných všeobecne záväzných právnych predpisov,
- stavebník je povinný rešpektovať a zohľadniť existenciu plynárenských zariadení a/alebo ich ochranných a/alebo bezpečnostných pásiem,
- ak pri výkopových prácach bude odkryté plynárenské zariadenie, je stavebník povinný kontaktovať pred zasypaním výkopu zástupcu SPP-D na vykonanie kontroly stavu obnaženého plynárenského zariadenia, podsypu a obsypu plynovodu a uloženia výstražnej fólie; výsledok kontroly bude zaznamenaný do stavebného denníka,
- odkryté plynovody, káble, ostatné inžinierske siete musia byť počas odkrytia zabezpečené proti poškodeniu,
- prístup k akýmkoľvek technologickým zariadeniam SPP-D **nie je povolený** a manipulácia s nimi je prísne zakázaná, pokiaľ sa na tieto práce nevzťahuje vydané povolenie SPP-D,
- každé poškodenie zariadenia SPP-D, vrátane poškodenia izolácie potrubia, musí byť ihneď ohlásené SPP-D na tel.č. : 0850 111 727,
- upozorňujeme, že SPP-D môže pri všetkých prípadoch poškodenia plynárenských zariadení podať podnet na Slovenskú obchodnú inšpekciu (SOI), ktorá je oprávnená za porušenie povinnosti v ochrannom a/alebo bezpečnostnom pásme plynárenského zariadenia uložiť podľa ustanovení Zákona o energetike sankciu vo výške 300,- € až 150 000,- €,
- k technickému riešeniu navrhovanej stavby sa **n e v y j a d r u j e m e .**

OSOBITNÉ PODMIENKY:

– „žiadne"

S úctou,

SPP - distribúcia, a.s.
Mlynské nivy 44/b
825 11 Bratislava 26
IČO:35910739
..473..

Mončeková Gabriela
technik technickej dokumentácie

UPOZORNENIE:

Toto stanovisko reflektuje stav (existenciu plynárenských zariadení a ich ochranných a bezpečnostných pásiem) ku dňu jeho vydania.

Každú zmenu dokumentácie/umiestnenia stavby, ku ktorej dôjde po vydaní tohto stanoviska, je stavebník povinný prerokovať s SPP-D a požiadať SPP-D o vyjadrenie k navrhovanej zmene.

Stanovisko a podmienky v ňom stanovené sú platné v prípade, že návrh (žiadosť) na vydanie stavebného povolenia bude podaný **najneskôr do 16. 2. 2018**, ak stavebník túto lehotu zmešká, je povinný požiadať SPP-D o vydanie nového stanoviska.

V prípade, že stavba má byť v budúcnosti pripojená na distribučnú sieť prevádzkovanú SPP-D, je stavebník povinný pred začatím stavebného konania overiť dostupnosť a kapacitu distribučnej siete a to podaním žiadosti o pripojenie do distribučnej siete na predpísanom tlačive, alebo elektronicky, prostredníctvom aplikácie zverejnenej na webovom sídle SPP-D (www.spp-distribucia.sk).

SPP-D je v súlade s príslušnými právnymi predpismi oprávnená toto stanovisko zrušiť v prípade, ak dôjde k podstatnej zmene skutkových okolností, z ktorých SPP-D pri vydávaní tohto stanoviska vychádzala, alebo v prípade, ak dôjde k zmene ustanovení právnych predpisov, na základe ktorých bolo toto stanovisko vydané.

ZÁPADOSLOVENSKÁ DISTRIBUČNÁ

13. FEB. 2017 HuA
8040/17

Mesto Trnava
Mestský úrad v Trnave
Odbor investičnej výstavby
Ulica Trhová 3, 917 71 Trnava

Trnava 06.02.2017

PREPOJOVACÍ CHODNÍK A CYKLOCHODNÍK ÚSEK PARK J. KRÁĽA – cesta k železničnímu depu – vyjadrenie pre stavebné povolenie a realizáciu .

Západoslovenská distribučná, a.s. ,tím správy ener. zar. Západ (ďalej TSEZ) po preštudovaní predloženej PD a situácie stavby „ Prepojovací chodník a cyklochodník úsek park J. Kráľa – cesta k železničnému depu " v Trnave, pre investora Mesto Trnava Vám oznamujeme že,

Z hľadiska rozvoja s predkladanou stavbou, pri splnení nasledovných podmienok:

„ súhlasíme "

Požadujeme rešpektovať všetky existujúce energetické zariadenia a ich ochranné pásma v zmysle ustanovení § 43 Zákona o energetike č.251/2012 Z.z.a nadväzných legislatívnych predpisov.

V prípade ,že pri umiestnení Vašej stavby dôjde k styku so zariadením rozvodnej distribučnej siete energetiky, ktorý vyvolá požiadavku preložky jej zariadení, požadujeme v ďalšom postupovať podľa § 45 Zákona o energetike č.251/2012 Z.z.

Pred zahájením výkopových prác požadujeme cestou objednávky vytýčiť jestvujúce siete VN a NN v správe Západoslovenskej distribučnej. Objednávku adresujte na p. Zemka tel.. 033/5563216, email: dusan.zemko@zsdis.sk. V prípade, že pri výstavbe dôjde k prácam v ochrannom pásme VN a VVN vedenia a budú sa v ňom pohybovať osoby, mechanizmy vykonávajúce práce súvisiace so stavebnými prácami na stavbe, žiadame Vás o dodržanie ustanovení §43 Zákona o energetike č.251/2012 Z.z. a taktiež je nutné vykonať poučenie (oboznámenie) o pravidlách bezpečnosti práce v blízkosti VN vedenia.

V prípade kolízie existujúcich káblov pod novým cyklochodníkom požadujeme káble uložiť do žľabov.

Upozornujeme že cez uvedené územie prechádza vedenie VNK č.1151, 125, 202, 395, 398, 450, 1028, 1085.

V prípade ďalšej korešpondencie v tejto záležitosti ,prosím ,uveďte značku CD 1682/2017 a kontaktujte Peter Šturdík,T +421-(0)335563121,peter.sturdik@zsdis.sk

Za detailné technické riešenie v zmysle platných predpisov a STN zodpovedá projektant.

Predloženú PD a situáciu Vám zasielame späť.
Prevzal osobne:

S pozdravom

spoločnosť Západoslovenská distribučná, a.s.

Západoslovenská distribučná, a.s.
94
BRATISLAVA

Ing. Miroslav Harnoš

Peter Šturdík

SIEMENS

MESTO TRNAVA Mestský úrad v Trnave		
Dátum: 10. JAN. 2017	Vyb.: Hvo	
Ev.č.záznamu:	1093/17	
Číslo spisu:		

Mesto Trnava
Mestský úrad v Trnave
Odbor investičnej výstavby
Ulica Trhová 3
917 71 TRNAVA

Bratislava, 10.01.2017

Váš list zn.: e-mail	Zo dňa: 03.01.2017	Naša značka: PD/TT/001/17	Vybavuje: Sloboda	Telefón/mail: +421 2 5968 3007 martin.sloboda@siemens.com	Fax: +421 2 5968 5044

Vec: „Prepojovací chodník a cyklochodník úsek Park J.Kráľa – cesta k železničnému depu" – vyjadrenie k PD pre stavebné povolenie

K predloženej PD nemáme pripomienky v prípade splnenia nižšie uvedených požiadaviek:

- pred zahájením prác požadujeme vytýčiť siete verejného osvetlenia /ďalej VO/ v teréne,
- v prípade križovania alebo súbehu iných sietí, resp. zariadení so zariadením verejného osvetlenia, požadujeme dodržanie všetkých platných STN a predpisov,
- **pred zasypaním káblov** VO požadujeme k realizácii predvolať pána Slobodu, tel.: 0911 683 007, ktorý prekontroluje uloženie rozvodov VO, dodržanie noriem a o zistenom stave vykoná zápis do stavebného denníka,
- pri križovaní vedenia požadujeme uložiť kábel VO do tvrdeného spiraflexu FXKV a obnoviť označenie káblov výstražnou fóliou,
- v prípade manipulácie, alebo prekládky zariadenia VO požadujeme pred vykonaním prác prizvať: p. Michálek, tel.: 0903 411 014 a spoločne dohodnúť spôsob realizácie (toto opatrenie odporúčame dohodnúť v zmluve medzi Mestom a stavebníkom),
- v čase kolaudácie žiadame **predložiť kópiu stavebného denníka**,
- k odovzdaniu staveniska a **ku kolaudácii požadujeme predvolať**: p.Michálek, tel.: 0903 411 014,
- prípadné náklady na odstránenie stavebníkom poškodeného zariadenia VO počas stavebných prác budeme v plnej výške fakturovať stavebníkovi,
- prípadné skryté závady, ktoré sa objavia do 60 mesiacov od kolaudácie, budeme v plnej výške fakturovať stavebníkovi, ak si ich neodstráni sám na vlastné náklady,
- práce požadujeme vykonať bez poškodenia zariadenia VO a bez prerušenia prevádzky VO,
- v prípade poškodenia zariadenia VO Vás žiadame ihneď nahlásiť poruchu na tel. číslo: **033/ 5536 537**

Siemens s.r.o.
Verejné osvetlenie
Vedenie útvaru:
Richard Procik
Stanislav Vanek

Kontaktná adresa divízie:
Lamačská cesta 3/A
841 04 Bratislava
Slovenská republika
Tel.: + 421 2 5968 3017
Fax: + 421 2 5968 5044

Sídlo spoločnosti:
Lamačská cesta 3/A
841 04 Bratislava
Slovenská republika
Tel.: + 421 2 5968 1114
Fax: + 421 2 5968 5200

Siemens s.r.o. je zapísaná v Obchodnom registri Okresného súdu Bratislava I, Oddiel: Sro, Vložka č.: 4964/B
IČO: 31349307, IČ DPH: SK2020295244
Bankové spojenie:
Tatra banka a. s., SKK: 2629040041 /1100, IBAN: SK68 1100 0000 0026 2904 0041, EUR: 2926530004 /1100, IBAN: SK15 1100 0000 0029 2653 0004
VÚB a.s., SKK: 1708659358 /0200, IBAN: SK19 0200 0000 0017 0865 9358, EUR: 2005166359 /0200,IBAN: SK61 0200 0000 0020 0516 6359

SIEMENS

Naše stanovisko nenahrádza vyjadrenie vlastníka verejného osvetlenia.

S pozdravom

v.z.

Ing. Martin Michálek
technický vedúci projektov VO

Siemens s.r.o.
Vedenie spoločnosti
Vladimír Slezák
Daniela Armano-Wallner

Sídlo spoločnosti:
Lamačská cesta 3/A
841 04 Bratislava
Slovenská republika
Tel.: + 421 2 5968 1114
Fax: + 421 2 5968 5200

Pobočka Košice:
Žižkova 13
040 01 Košice
Slovenská republika
Tel.: + 421 55 72828 11
Fax: + 421 55 72828 33

Siemens s.r.o. zapísaná v Obchodnom registri Okresného súdu Bratislava I, oddiel: Sro, vložka číslo: 4964/B
IČO: 31349307, IČ DPH: SK2020295244, Bank. spojenie: Tatra banka a. s., SKK: 2629040041 /1100, IBAN: SK68 1100 0000 0026 2904 0041,
EUR: 2926530004 /1100, IBAN: SK15 1100 0000 0029 2653 0004

OKRESNÝ ÚRAD TRNAVA

odbor starostlivosti o životné prostredie

oddelenie ochrany prírody a vybraných zložiek životného prostredia

Kollárova 8, 917 02 Trnava

16. JAN. 2017 Hud 2141/17

Mesto Trnava
Trhová 3
917 71 Trnava

Váš list číslo/zo dňa	Naše číslo	Vybavuje/linka	Dátum
/ 04.01.2017	OU-TT-OSZP3-2017/003517/ŠSOPaK/Ze	Mgr. Zemkova/379	11.01.2017

Vec
Vyjadrenie

Okresný úrad Trnava, odbor starostlivosti o životné prostredie, oddelenie ochrany prírody a vybraných zložiek životného prostredia, ako príslušný orgán štátnej správy podľa zákona č. 525/2003 Z. z. o štátnej správe starostlivosti o životné prostredie a o zmene a doplnení niektorých zákonov v znení neskorších predpisov, v zmysle § 9 ods. 1 písm. c) zákona č. 543/2002 Z. z. o ochrane prírody a krajiny v znení neskorších predpisov, vydáva vyjadrenie ku stavbe:

Názov: **Prepojovací chodník a cyklochodník úsek Park J. Kráľa – cesta k železničnému depu**
Členenie: SO 01 Cestička pre chodcov a cyklistov
SO 02 Sadové úpravy
Miesto: k. ú. Mesto Trnava, pozemky parc. č.: 1635/1, 8720/1, 3, 9090/19,22, 10140/1
Stavebník: Mesto Trnava, Trhová 9
Projektant: ARGUS – DS, s.r.o.

Plánovanú investičnú akciu je z hľadiska ochrany prírody a krajiny možné realizovať za podmienok:

1. Dodržiavať ustanovenia zákona č. 543/2002 Z. z. o ochrane prírody a krajiny v znení neskorších predpisov (ďalej len „zákon o ochrane prírody"), na dotknutom území platí I. stupeň územnej ochrany prírody a krajiny (§ 12 zákona o ochrane prírody).

2. Upozorňujeme, že navrhovaná stavba bude situovaná v blízkosti obecného chráneného územia, „Park Janka Kráľa v Trnave, v zmysle Všeobecného záväzného nariadenia Mesta Trnava č. 435, (ďalej len „ VZN mesta Trnava"), ktorým sa vyhlasuje obecné chránené územie, „Park Janka Kráľa v Trnave. Upozorňujeme predovšetkým na

zakázané a obmedzené činnosti, uvedené v článku 4, VZN mesta Trnava. Tieto činnosti je možné realizovať len s predchádzajúcim súhlasom mesta Trnava.

3. Na nevyhnutný výrub drevín (stromov, krovitých porastov) je v zmysle § 47 ods. 3 zákona o ochrane prírody potrebný súhlas Obce Zavar v zastúpení starostom. V rozhodnutí obec zároveň uloží žiadateľovi primeranú náhradnú výsadbu, prípadne finančnú náhradu do výšky spoločenskej hodnoty drevín, v zmysle § 48 zákona o ochrane prírody.

4. Pri realizácii investičnej akcie postupovať tak, aby neprišlo ku zbytočnému úhynu rastlín a živočíchov, v zmysle § 4 ods. 1 zákona o ochrane prírody a poškodzovaniu prípadne ničeniu drevín, v zmysle § 47 ods. 1 zákona o ochrane prírody.

5. V prípade, že povoľovaná stavebná činnosť (výkopové práce) spôsobí šírenie inváznych druhov rastlín na výkopom porušených plochách, vlastník, správca, alebo užívateľ pozemku je povinný ich odstraňovať na náklady pôvodcu šírenia, v zmysle § 7 ods. 4 zákona o ochrane prírody.

6. Sadové úpravy žiadame zrealizovať najneskôr do kolaudácie stavby, zabezpečiť autorský dozor a následnú starostlivosť o dreviny, v súlade s § 47 ods. 2 zákona o ochrane prírody.

7. Pokiaľ v priebehu výstavby príde k nálezu chráneného druhu (rastlina, živočích) je stavebník, resp. organizácia uskutočňujúca stavbu, povinná nález ohlásiť na Okresný úrad Trnava, odbor starostlivosti o životné prostredie a urobiť nevyhnutné opatrenia, pokiaľ nebude rozhodnuté o nakladaní s ním. V prípade, že predmetnou investičnou akciou príde k porušeniu podmienok ochrany chránených druhov (§ 34 až § 38 zákona o ochrane prírody), na takúto činnosť sa vyžaduje výnimka Ministerstva životného prostredia SR, v zmysle § 65 ods. 1 písm. h) zákona o ochrane prírody.

Vyjadrenie nenahrádza povolenie ani súhlas a nie je rozhodnutím podľa predpisov v správnom konaní.

Okresný úrad Trnava
odbor starostlivosti o ŽP
Kollárova 8
917 02 Trnava
-7-

Ing. Rudolf Kormúth
vedúci odboru

OKRESNÝ ÚRAD TRNAVA

odbor starostlivosti o životné prostredie

oddelenie ochrany prírody a vybraných zložiek životného prostredia

Kollárova 8, 917 02 Trnava

16. JAN. 2017 Vyb.: Hud 2123/17

Mesto Trnava
Mestský úrad v Trnave
Odbor investičnej výstavby
Trhová 3
917 71 Trnava

Váš list číslo/zo dňa	Naše číslo	Vybavuje/linka	Dátum
OIV/106-72/17/Hud/02.01.2017	OU-TT-OSZP3-2017/003202/ŠSOH/Hu	Mgr. Natália Hubinová/312	11. 01. 2017

Vec
Vyjadrenie

Okresný úrad Trnava, odbor starostlivosti o životné prostredie, oddelenie ochrany prírody a vybraných zložiek životného prostredia ako príslušný orgán štátnej správy podľa zákona č. 525/2003 Z. z. o štátnej správe starostlivosti o životné prostredie a o zmene a doplnení niektorých zákonov v znení neskorších predpisov, ako príslušný orgán štátnej správy odpadového hospodárstva podľa § 104 ods. 1 písm. d) zákona č. 79/2015 Z. z. o odpadoch a o zmene a doplnení niektorých zákonov v znení neskorších predpisov (ďalej len „zákon o odpadoch"), v zmysle § 108 ods. 1 písm. m) zákona o odpadoch

vydáva

podľa § 99 ods. 1 písm. b) bod 2 zákona o odpadoch vyjadrenie k výstavbe týkajúcej sa odpadového hospodárstva a to k projektovej dokumentácii v stavebnom konaní:

Názov stavby:	Prepojovací chodník a cyklochodník úsek Park J. Kráľa – cesta k železničnému depu
Miesto stavby:	Trnava
Stavebník:	Mesto Trnava
Projektant:	ARGUS – DS, s.r.o., Puškinova 2646/23, 911 01 Trenčín
Dátum sprac. PD:	12/2016

Stručný popis: Predmetom riešenia projektu je združený chodník pre chodcov a cyklistov, ktorý sa nachádza v priestore železničného depa Trnava. Členenie stavby na stavebné objekty: SO 01 Cestička pre chodcov a cyklistov, SO 02 Sadové úpravy. Odpadové hospodárstvo rieši projektová dokumentácia v Sprievodnej správe v časti 8.6 Nakladanie s odpadmi.

S plánovanou investičnou akciou súhlasíme za nasledovných podmienok:

- pri realizácii predmetného investičného zámeru žiadame dodržať ustanovenia zákona o odpadoch,
- ku kolaudácii doložiť doklady o spôsobe zhodnotenia príp. zneškodnenia odpadov, ktoré vznikli počas realizácie predmetnej stavby.

Vyjadrenie nenahrádza povolenie ani súhlas a nie je rozhodnutím podľa predpisov v správnom konaní.

Okresný úrad Trnava
odbor starostlivosti o ŽP
Kollárova 8
917 02 Trnava
-6-

Ing. Rudolf Kormúth
vedúci odboru

OKRESNÝ ÚRAD TRNAVA

odbor starostlivosti o životné prostredie
oddelenie ochrany prírody a vybraných zložiek životného prostredia
Kollárova 8, 917 02 Trnava

16. JAN 2017
2785/17 Hud

Mesto Trnava
Mestský úrad v Trnave
Odbor investičnej výstavby
Trhová 3
917 71 Trnava

Váš list číslo/zo dňa	Naše číslo	Vybavuje/linka	Dátum
OIV/106-72/17/Hud/02012.2017	OU-TT-OSZP3-2017/003221/ŠVS/St	Mgr. Smutná/305	13.01.2017

Vec
Prepojovací chodník a cyklochodník úsek park J. Kráľa – cesta k železničnému depu - vyjadrenie k PD

Okresný úrad Trnava, odbor starostlivosti o životné prostredie, oddelenie ochrany prírody a vybraných zložiek životného prostredia – štátna vodná správa (ďalej len „OÚ TT - ŠVS") ako príslušný orgán štátnej správy podľa zákona č. 525/2003 Z. z. o štátnej správe starostlivosti o životné prostredie a o zmene a doplnení niektorých zákonov v znení neskorších predpisov a ako príslušný orgán štátnej vodnej správy podľa § 61 zákona č. 364/2004 Z. z. o vodách a o zmene zákona Slovenskej národnej rady č. 372/1990 Zb. o priestupkoch v znení neskorších predpisov (vodný zákon) vydáva

vyjadrenie v zmysle § 28 vodného zákona

Investor: Mesto Trnava
Názov stavby: Prepojovací chodník a cyklochodník úsek park J. Kráľa – cesta k železničnému depu
Miesto stavby: k. ú. Trnava, parc. č. 1635/1, 8720/1, 8720/3, 9090/19, 9090/22, 10140/1
Projektant: Ing. Igor Ševčík, ARGUS-DS s.r.o. Trenčín

Stručný popis: Predložená DSP rieši návrh komunikácie pre cyklistov a chodcov funkčnej triedy D2 šírky 3,5 m s povrchom z asfaltového betónu. Trasa 01 dĺžky 18,99 m prepojí jestvujúci cyklochodník v parku s MK B. Smetanu v mieste križovatky s ul. J. G. Tajovského. Trasa 02 dĺžky 243,37 m sa napojí na jestvujúci cyklochodník v parku J. Kráľa, ukončenie je

riešené napojením na jestvujúcu účelovú komunikáciu pri železničnom depe. Odvodnenie je riešené priečnym sklonom do priľahlého terénu.

Plánovaná investičná akcia je z hľadiska ochrany vodných pomerov možná pri dodržaní nasledovných podmienok:

1. Pri realizácii a následnom užívaní stavby dbať na ochranu povrchových a podzemných vôd a zabrániť nežiaducemu úniku nebezpečných látok do pôdy, podzemných a povrchových vôd.
2. Realizáciou stavby nenarušiť existujúce odtokové pomery v území.

Podľa § 73 ods. 17 vodného zákona sa vyjadrenie orgánu štátnej vodnej správy podľa § 28 vodného zákona považuje za záväzné stanovisko podľa § 140b zákona č. 50/1976 Zb. o územnom plánovaní a stavebnom poriadku v znení neskorších predpisov.
Vyjadrenie nenahrádza povolenie ani súhlas podľa ustanovenia vodného zákona a nie je rozhodnutím podľa predpisov o správnom konaní.

Príloha
1 x PD pare č. 3

Okresný úrad Trnava
odbor starostlivosti o ŽP
Kollárova 8
917 02 Trnava
-9-

Ing. Rudolf Kormúth
vedúci odboru

MESTO TRNAVA
Mestský úrad v Trnave
Dátum: 20. JAN. 2017 | Príl.: | Vyb.: Hud
Ev.č.záznamu: 3018/17
Číslo spisu:

ŽIADOSŤ / OBJEDNÁVKA / VYJADRENIA O EXISTENCII PODZEMNÝCH TELEKOMUNIKAČNÝCH ZARIADENÍ PREVÁDZKOVATEĽA – ORANGE SLOVENSKO a.s.

Poradové číslo: BA- 0093 / 2017

Firma: Mesto Trnava
Meno: Hudcovičová Asndrea Ing.
Adresa: Trhová 3,91701 Trnava
telefón: 0333236135

IČO : 313 114
DIČ :
DIČ DPH :
žiadateľ / objednavatel

MICHLOVSKÝ, spol. s r. o.
Ľubomír Krošlák, 0908/945 130
UC 1 – údržbové centrum Piešťany
Letná 796/9, 921 01 Piešťany
tel.: 033/77 320 32
IČO : 36 230 537
DIČ : 2020169723
DIČ DPH : SK 2020169723
správca PTZ Orange Slovensko, a.s.

Adresa na doručenie :

* vyplniť ak nie je totožná s adresou firmy

Obiednávka číslo : **0093 / 2017** **PN**
Na základe objednávky žiadam o vydanie vyjadrenia o existencii podzemných telekomunikačných zariadení (PTZ) na stavebné práce*

Prepojovací chodník a cyklochodník úsek Park J.Kráľa -k žel.depu

(názov stavebnej akcie - označenie prác)

Presné miesto vykonávania prác a katastrálne územie:

Trnava

parcelné číslo:

Pre vymedzenie rozsahu prác, ktorými môžu byť PTZ dotknuté
a/* prikladám situačný výkres stavebnej akcie č.: v mierke
vyhotovený v rámci projektu s názvom
projektantom
b/* ohraničujem miesto konania prác (kde sa nevypracováva projektová dokumentácia) takto:
Podľa prílohy

Vyjadrenie požadujem na účely: **SP,**

Žiadateľ: _____ správca PTZ: _____

MICHLOVSKY, spol. s r.o.
Letná 796/9, 921 01 Piešťany
IČO:36 230 537 IČ DPH:SK 2020169723

V Piešťanoch dňa: 11.1.2017 Pečiatka: _____

Poradové číslo:
BA- 0093 / 2017 Vybavuje: p. Krošlák, tel. 0908 945 130, v Piešťanoch, dňa: **11.1.2017**
p. Husák, tel. 0907 747 923, v Piešťanoch,

Stavebná akcia : **Prepojovací chodník a cyklochodník úsek Park J.Kráľa -k žel.depu**
Miesto, kat.územie: **Trnava** **p.č.** Účel: **SP,**

nedôjde ku stretu PTZ prevádzkovateľa **Orange Slovensko a.s. Metodova 8, 821 08 Bratislava.**
Existujúce PTZ sú chránené ochranným pásmom. V káblovej ryhe sú uložené HDPE trubky, optické káble a spojky rôznej funkčnosti. Údaje o technickom stave a počte HDPE poskytneme po zdôvodnenej potrebe pri vytýčeni trasy.

Pri projektovaní stavieb dodržať priestorovú normu STN 736005 a ustanovenia zákona o elektronických komunikáciach č. 351/2011 Z.z. o ochrane sieti a zariadení. Pri kríženi sieti, tesných súbehoch, pri budovaní nových komunikácii a spevnených plôch pokiaľ nedochádza k prekládke, optickú trasu mechanicky chrániť žlabovaním. Všetky vynutené práce výstavbou na ochrane TKZ a prekládky trasy riešiť samostatným projektom odsúhlaseným správcom PTZ Orange Slovensko, a.s.. **Mechanická ochrana a prekládky budu realizovné v plnej výške na náklady investora. Realizáciu prekládky PTZ Orange vykoná na základe územného rozhodnutia a " Zmluvy o preložke " so spoločnosťou Orange Slovensko a.s. nim poverená servisná organizácia.** Zahájenie stavebných prác v ochrannom pásme optickej trasy oznániť správcovi PTZ.

Upozorňujeme, že :
1/ vo Vašom záujmovom území, resp. v trasách Orange Slovensko a.s., sa môžu nachádzať TKZ iných prevádzkovateľov
2/ rádiokomunikačné stavby Orange Slovensko a el. prípojky ku ním, nie sú predmetom toho vyjadrenia

Ďalej, pri akýchkoľvek prácach, ktorými môžu byť ohrozené alebo poškodené PTZ, ste povinný vykonať všetky objektívne účinné ochranné opatrenia najmä tým, že zabezpečíte:

- pred začatím zemných prác **vytýčenie** a vyznačenie polohy PTZ priamo na povrchu terénu, objednať u správcu PTZ / vyznačenie podzemnej optickej trasy si prevedie objednateľ farbou, alebo kolíkmi /
- preukázatelne oboznámiť pracovníkov vykonávajúcich zemné práce, s vytýčenou a vyznačenou polohou PTZ, upozorniť na možnú polohovú odchýlku vytýčenia +,- 30 cm od skutočného uloženia, aby pri prácach v miestach výskytu optických vedení a zariadení pracovali s največšou opatrnosťou a bezpodmienečne nepoužívali nevhodné náradie a hĺbiace stroje v ochrannom pásme 1,5 m na každú stranu od vyznačenej polohy PTZ
- dodržanie zákazu prechádzania ťažkýma vozidlami, kým sa nevykoná ochrana proti mechanickému poškodeniu
- nad optickou trasou dodržanie zákazu skládok a budovania zariadení, ktoré by znemožňovali prístup k PTZ
- vyžiadať si súhlas prevádzkovateľa a správcu pri zmene nivelety nad trasou PTZ v ochranom pásme
- aby odkryté časti PTZ boli riadne zabezpečené proti prevysu, ohrozeniu a poškodeniu nepovolanou osobou
- pred záhrnom previesť zhutnenie zeminy pod a nad HDPE trasou, obnoviť krytie a značenie (zákrytové dosky, fólia, markery)
- aby bezodkladne oznámili každé poškodenie PTZ na tel. Číslo 033 / 77 320 32 , mob. 0907 721 378
- je nutné preveriť výškové a stranové uloženie PTZ ručnými sondami (vzhľadom na to, že nezodpovedáme za zmeny priestorového uloženia PTZ vykonané bez nášho vedomia),
- pred záhrnom obnažených miest PTZ prizvať pracovníka servisu ku kontrole o nepoškodení trasy
- ďalšie podmienky prevázkovateľa a správcu PTZ :

xxxxxxx

Nedodržanie podmienok ochrany verejnoprospešného zariadenia PTZ je porušením právnej povinnosti podľa § 66 zákona č. 351/2011 a TZ. Toto vyjadrenie platí len v rozsahu nami overenej dokumentácie a pre rozsah prác vyznačených, alebo vymedzených v časti I. tohoto tlačiva. Vyjadrenie stráca platnosť dole uvedeným dátumom.

Vytýčenie vedenia verejnej elektronickej komunikačnej siete vykoná spoločnosť Orange Slovensko, a.s. na základe vyjadrenia a objednávky do 3 týždňov od jej doručenia. Na objednávke **uveďte číslo vyjadrenia** o existencii PTZ.

Polohu TKZ posúdil a do predložených podkladov zakreslil: **Krošlák**

kniha plánov : **xxxx** list č. :
kniha plánov : **xxxx** list č. :
kniha plánov : **xxxx** list č. :

PTZ sú v dotknutom území zakreslené len **orientačne**. Za zakreslenie všetkých existujúcich PTZ do projektovej dokumentácie však podľa § 66 ods. 7 zákona č. 351/2011 Z.z. o elektronických komunikáciach zodpovedá projektant !

MICHLOVSKY, spol. s r.o.
Letná 796/9, 921 01 Piešťany
IČO:36 230 537 IČ DPH:SK 2020169723

Za správcu PTZ

30.7.2017

Toto vyjadrenie stráca platnosť !

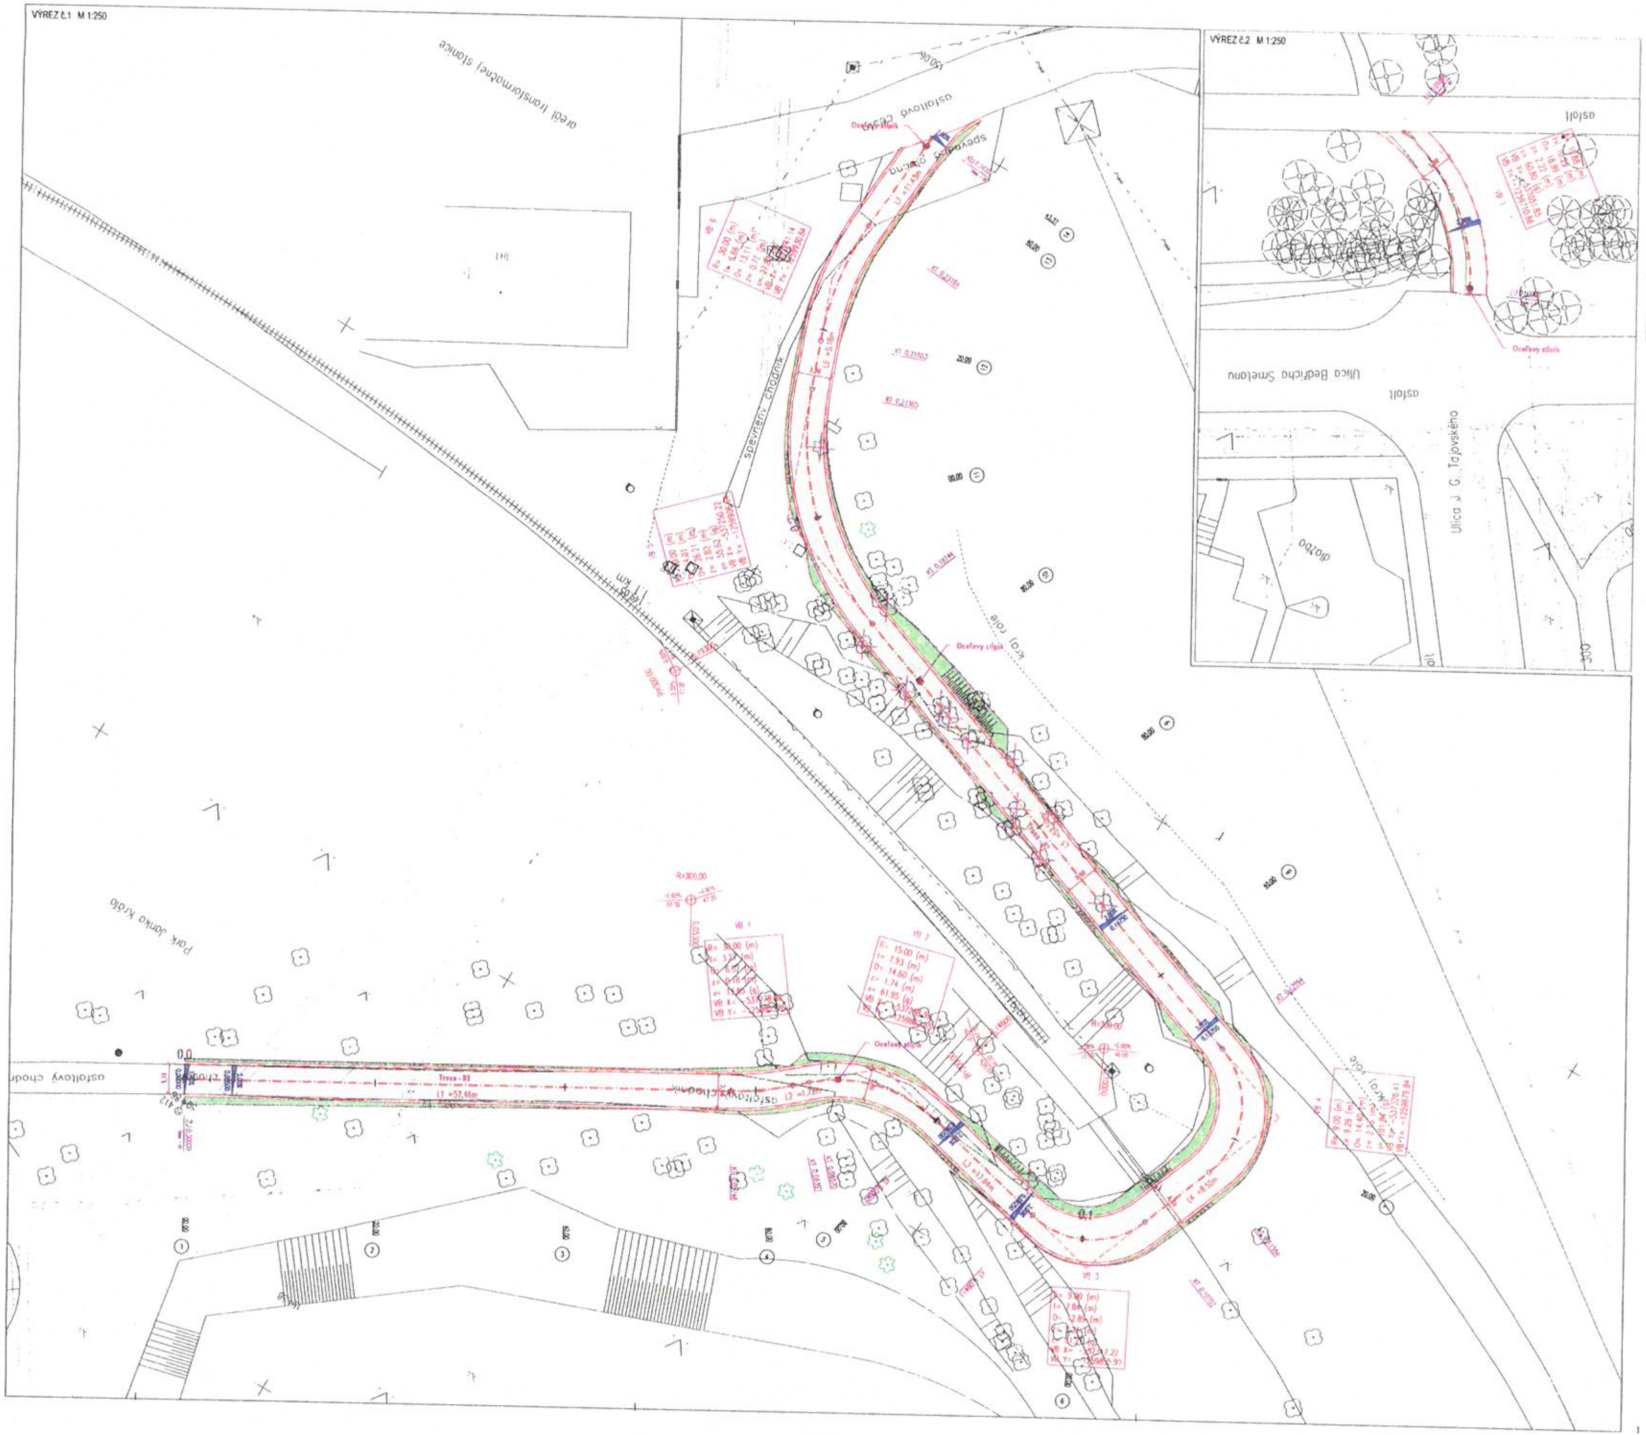

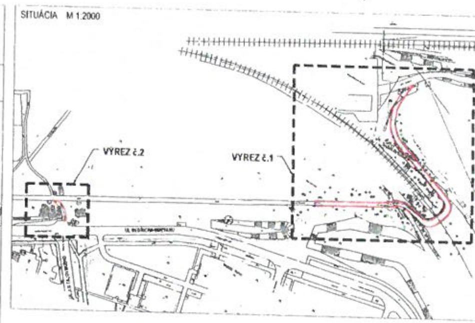

LEGENDA NAVRHOVANÝCH KONŠTRUKCIÍ

- CYKLISTICKÁ CESTIČKA - ASFALT/LIATA VOZOVKA
- ZELEŇ
- NAVRHOVANÝ STAV
- ZÁHONOVÝ OBRUBNÍK
- EXISTUJÚCI STROM - VÝRUB

TKH-0093/2017

V záujmovom území sa **NENACHÁDZAJÚ**
podzemné telekomunikačné zariadenia spoločnosti
ORANGE SLOVENSKO, a.s.
Zákres a vyjadrenie má platnosť 6 mesiacov.
Michlovský spol.s r.o., Letná 796/9, 921 01 Piešťany
UC 1, tel.: 033 77 320 32, 0908 945 130

V Piešťanoch dňa: 11.1.2017

PRED ZAHÁJENÍM VÝKOPOVÝCH PRÁC JE NUTNÉ VYTYČIŤ
VŠETKY INŽINIERSKE SIETE ICH SPRÁVCAMI

Súradnicový systém : S-JTSK
Výškový systém : B.p.v.

HLAVNÝ INŽINIER PROJEKTU	Ing. Igor ŠEVČÍK	PROJEKTANT	ARGUS-DS s.r.o. — ARGUS-DS, s.r.o. Dolný Šianec 1, 911 01 Trenčín, tel. 032 658 36 31, 0905 322 789, e-mail argus@argus-ds.sk, www.argus-ds.sk
ZODPOVEDNÝ PROJEKTANT	Ing. Igor ŠEVČÍK		
VYPRACOVAL	Ing. Juraj ČAŇO		
INVESTOR	Mesto Trnava, Trhová 3, 917 71 Trnava		
KLASIFIKÁCIA PRODUKCIE	45.23.1		
STAVBA	PREPOJOVACÍ CHODNÍK A CYKLOCHODNÍK ÚSEK PARK J. KRÁĽA - CESTA K ŽELEZNIČNÉMU DEPU	STUPEŇ	DOKUMENTÁCIA PRE STAVEBNÉ POVOLENIE
OBJEKT	SO 01 - CESTIČKA PRE CHODCOV A CYKLISTOV	MIERKA	1:250
		DÁTUM	12/2016
		REVÍZIA	
		FORMÁT	10 x A4
PRÍLOHA	SITUÁCIA	Č.ZÁK.	DS16-84
		Č.VÝKR.	01-01

OKRESNÉ RIADITEĽSTVO POLICAJNÉHO ZBORU V TRNAVE

okresný dopravný inšpektorát

oddelenie výkonu služby

Starohájska 3, 917 10 Trnava

Mesto Trnava
Mestský úrad v Trnave
Odbor investičnej výstavby
Ulica Trhová 3
917 71 Trnava

Váš list číslo/zo dňa	Naše číslo	Vybavuje/linka	Trnava
OIV/106-72/17/Hud 02.01.2017	ORPZ-TT-ODI-20-011/2017	kpt. Ing. Dárius Baxa	18. 01. 2017

Vec
Stanovisko k PD „PREPOJOVACÍ CHODNÍK A CYKLOCHODNÍK ÚSEK PARK J. KRÁĽA – CESTA K ŽELEZNIČNÉMU DEPU"
- odsúhlasenie

Na základe Vašej žiadosti Okresný dopravný inšpektorát v Trnave posúdil projektovú dokumentáciu k stavbe „PREPOJOVACÍ CHODNÍK A CYKLOCHODNÍK ÚSEK PARK J. KRÁĽA – CESTA K ŽELEZNIČNÉMU DEPU" v k. ú. Trnava.

Okresný dopravný inšpektorát Trnava po preštudovaní projektovej dokumentácie **súhlasí** s vydaním stavebného povolenia podľa predloženej dokumentácie pri dodržaní nasledovných podmienok:

1. vydávanie určenia na použitie dopravného značenia podlieha konaniu v zmysle zákona č. 135/1961 Zb. o pozemných komunikáciách v znení neskorších noviel a predpisov (cestný zákon), preto ODI Trnava žiada v samostatnom konaní nezávisle od stavebného konania predložiť projektovú dokumentáciu:

   a) **prenosného dopravného značenia** v prípade, že počas vykonávania prác bude obmedzená bezpečnosť, alebo plynulosť cestnej premávky, či už na cestách a komunikáciách, alebo na chodníkoch, pričom projektová dokumentácia bude predložená príslušnému cestnému správnemu orgánu a jeho prostredníctvom na ODI Trnava na odsúhlasenie v zmysle zák. č. 135/1961 Zb. o pozemných komunikáciách v znení neskorších noviel a predpisov (cestný zákon),

   b) **trvalého dopravného značenia** ak príde k trvalej zmene organizácie dopravy po ukončení stavby, pričom projektová dokumentácia bude predložená príslušnému cestnému správnemu orgánu a jeho prostredníctvom na ODI Trnava na odsúhlasenie

v zmysle zák. č. 135/1961 Zb. o pozemných komunikáciách v znení neskorších noviel a predpisov (cestný zákon),

2. žiadame, aby predložená dokumentácia dopravného značenia bola v súlade s platnou legislatívou, teda podľa Vyhlášky Ministerstva vnútra SR č. 9/2009 Z.z. v znení neskorších noviel a predpisov, ktorou sa vykonáva zákon o cestnej premávke.

Prílohy 1 x PD

pplk. Mgr. Peter Machovič
riaditeľ ODI OR PZ
Trnava