Mesto Trnava
Hlavná 1, 917 01 Trnava

Doporučene!

Váš list/zo dňa	Naše číslo	Vybavuje/linka	Trnava
	ODaKS/1448-3395/2017/Pol.	**Mgr. Poláková/109**	**06. februára 2017**

Mesto Trnava v zmysle ustanovenia § 3 ods. 2 a ods. 7 zákona č. 135/1961 Zb. o pozemných komunikáciách (cestný zákon) v znení neskorších predpisov, ustanovenia §13 ods. 5 zákona č. 369/1990 Zb. o obecnom zriadení v znení neskorších predpisov, na základe podnetu na doplnenie trvalého dopravného značenia, ktorú podal **Mestský úrad Trnava, odbor investičnej výstavby, Trhová 3, 917 71 Trnava a so súhlasom Okresného riaditeľstva Policajného zboru Okresného dopravného inšpektorátu v Trnave (ďalej len „OR PZ ODI TT") pod č. p.: ORPZ-TT-ODI-30-012/2017 zo dňa 03. februára 2017**

u r č u j e

použitie - t. j. osadenie a vyznačenie zvislého a vodorovného trvalého dopravného značenia, ktoré bude použité na miestnej komunikácii na prepojovacom chodníku a cyklochodníku v Parku Janka Kráľa v katastrálnom území mesta Trnava, z dôvodu jeho realizácie, v zmysle priloženej a odsúhlasenej projektovej dokumentácie, ktorá tvorí neoddeliteľnú prílohu tohto určenia.

Podmienky pre osadenie a vyznačenie trvalého dopravného značenia:

1. Osadenie a vyznačenie zvislého a vodorovného trvalého dopravného značenia v zmysle tohto určenia zabezpečí žiadateľ prostredníctvom zhotoviteľa stavby.
2. Dopravné značenie bude umiestnené, vyznačené a použité v súlade s STN 01 8020 (Dopravné značky na pozemných komunikáciách), so zákonom NR SR č. 8/2009 Z. z. o cestnej premávke a o zmene a doplnení niektorých zákonov v znení neskorších predpisov a vykonávacou vyhláškou MV SR č. 9/2009 Z. z., ktorou sa vykonáva zákon o cestnej premávke a o zmene a doplnení niektorých zákonov v znení neskorších predpisov.
3. Vodorovné trvalé dopravné značenie bude zhotovené na povrchu cesty v žltom farebnom prevedení aplikovaním náterových látok alebo iných materiálov tak, aby bolo dobre viditeľné a zrozumiteľné.
4. Vodorovné trvalé dopravné značenie bude vyhotovené tak, aby odolávalo bežným poveternostným podmienkam a vplyvom cestnej premávky a bude pravidelne obnovované.
5. Zvislé trvalé dopravné značenie bude umiestnené zvisle na konštrukcii pevne spojenej so zemou a pripevnené tak, aby odolávalo bežným poveternostným podmienkam a vplyvom cestnej premávky, pričom nesmie prísť k jeho deformácii, mechanickému kmitu, posunutiu, pootočeniu, spadnutiu a pod.

Telefón	Fax	IČO	E-mail	Internet
033/32 36 109	033/32 36 400	00 313 114	petruska.polakova@trnava.sk	www.trnava.sk

6. Zvislé trvalé dopravné značenie musí byť osadené tak, aby nebránilo plynulému odtoku povrchových vôd z telesa komunikácie a nesmie prísť k poškodeniu odvodňovacích zariadení (priekop, rigolov, priepustov a pod.).
7. Zvislé a vodorovné trvalé dopravné značenie bude osadené a vyznačené odborne spôsobilou osobou podľa § 45 zákona č. 50/1976 Zb. o územnom plánovaní a stavebnom poriadku (stavebný zákon) v znení neskorších predpisov.
8. Zvislé trvalé dopravné značenie bude osadené tak, aby nezasahovalo do voľnej šírky alebo voľných výšok cestnej komunikácie. Najbližšia hrana značenia bude umiestnená 0,3 m až 2,00 m od okraja spevnenej časti krajnice, prípadne vozovky. Spodná hrana dopravného značenia bude umiestnená vo výške min. 2,0 m nad úrovňou vozovky alebo chodníka a v prípade, že bude značenie umiestnené nad cestičkou pre cyklistov, tak 2,5 m nad úrovňou cestičky. Dopravné značky môžu byť v pozdĺžnom smere od seba vzdialené min. 20 m (výnimočne 10 m). Do priechodného profilu pre chodcov, príp. cyklistov môže značenie zasiahnuť iba ak v danom mieste ostane voľná šírka 1,5 m.
9. Po osadení a vyznačení zvislého a vodorovného trvalého dopravného značenia dodávateľ vyzve zástupcu Mesta Trnava, Mgr. Petrušku Polákovú, č. t. 033/32 36 109 a zástupcu OR PZ ODI TT, kpt. Ing. Dáriusa Baxu, č. t. 0961103512 na vykonanie kontroly správnosti osadenia a vyznačenia trvalého dopravného značenia. Akékoľvek zmeny v dopravnom značení možno vykonať len po predchádzajúcom odsúhlasení na OR PZ ODI TT.
10. Mesto Trnava a OR PZ ODI TT si vyhradzujú v prípade verejného záujmu, resp. ak to budú vyžadovať nevyhnutné okolnosti bezpečnosti a plynulosti cestnej premávky, právo na zmenu určeného dopravného značenia.

Podľa ustanovenia § 3 ods. 6 zákona č. 135/1961 Zb. o pozemných komunikáciách (cestný zákon) sa na určenie použitia trvalého dopravného značenia na pozemných komunikáciách nevzťahujú všeobecné predpisy o správnom konaní (zákon č. 71/1967 Zb. o správnom konaní).

MESTO TRNAVA
MESTSKÝ ÚRAD V TRNAVE
21

JUDr. Peter Bročka, LL.M.
primátor
v zastúpení na základe písomného poverenia
Mgr. Tibor Pekarčík
prvý zástupca primátora

Príloha:
Návrh TDZ

Doručí sa:
Mestský úrad Trnava, odbor investičnej výstavby, Trhová 3, 917 71 Trnava,
OR PZ ODI TT (bez prílohy).

Zodpovedný: Ing. Peter Babinec, vedúci odboru dopravy a komunálnych služieb, Mestský úrad v Trnave, Trhová 3, 917 71 Trnava

LEGENDA

CYKLISTICKÁ CESTIČKA - ASFALTOVÁ VOZOVKA

ZELEŇ

NAVRHOVANÝ STAV

NAVRHOVANÉ ZVISLÉ DZ

05. 02. 2017
30-02/2017

PRED ZAHÁJENÍM VÝKOPOVÝCH PRÁC JE NUTNÉ VYTÝČIŤ VŠETKY INŽINIERSKE SIETE ICH SPRÁVCAMI

Súradnicový systém : S-JTSK
Výškový systém : B.p.v.

HLAVNÝ INŽINIER PROJEKTU	Ing. Igor ŠEVČÍK	PROJEKTANT :	ARGUS-DS, s.r.o. Dolný Šianec 1, 911 01 Trenčín tel.: 032 658 36 31, 0905 322 789 e-mail: argus@argus-ds.sk, www.argus-ds.sk
ZODPOVEDNÝ PROJEKTANT	Ing. Igor ŠEVČÍK		
VYPRACOVAL	Ing. Juraj ČAŇO		
INVESTOR	Mesto Trnava, Trhová 3, 917 71 Trnava		
KLASIFIKÁCIA PRODUKCIE	45.23.1	STUPEŇ	DOKUMENTÁCIA PRE STAVEBNÉ POVOLENIE
STAVBA	PREPOJOVACÍ CHODNÍK A CYKLOCHODNÍK ÚSEK PARK J. KRÁĽA - CESTA K ŽELEZNIČNÉMU DEPU	MIERKA	1:500
OBJEKT	SO 01 - CESTIČKA PRE CHODCOV A CYKLISTOV	DÁTUM	12/2016
		REVÍZIA	
VÝKRES	SITUÁCIA TRVALÉHO DZ	FORMÁT	3 x A4
		Č.ZÁK.	DS15-04
		Č.VÝKR.	01-06

ARGUS-DS s.r.o.
projektovanie dopravných stavieb

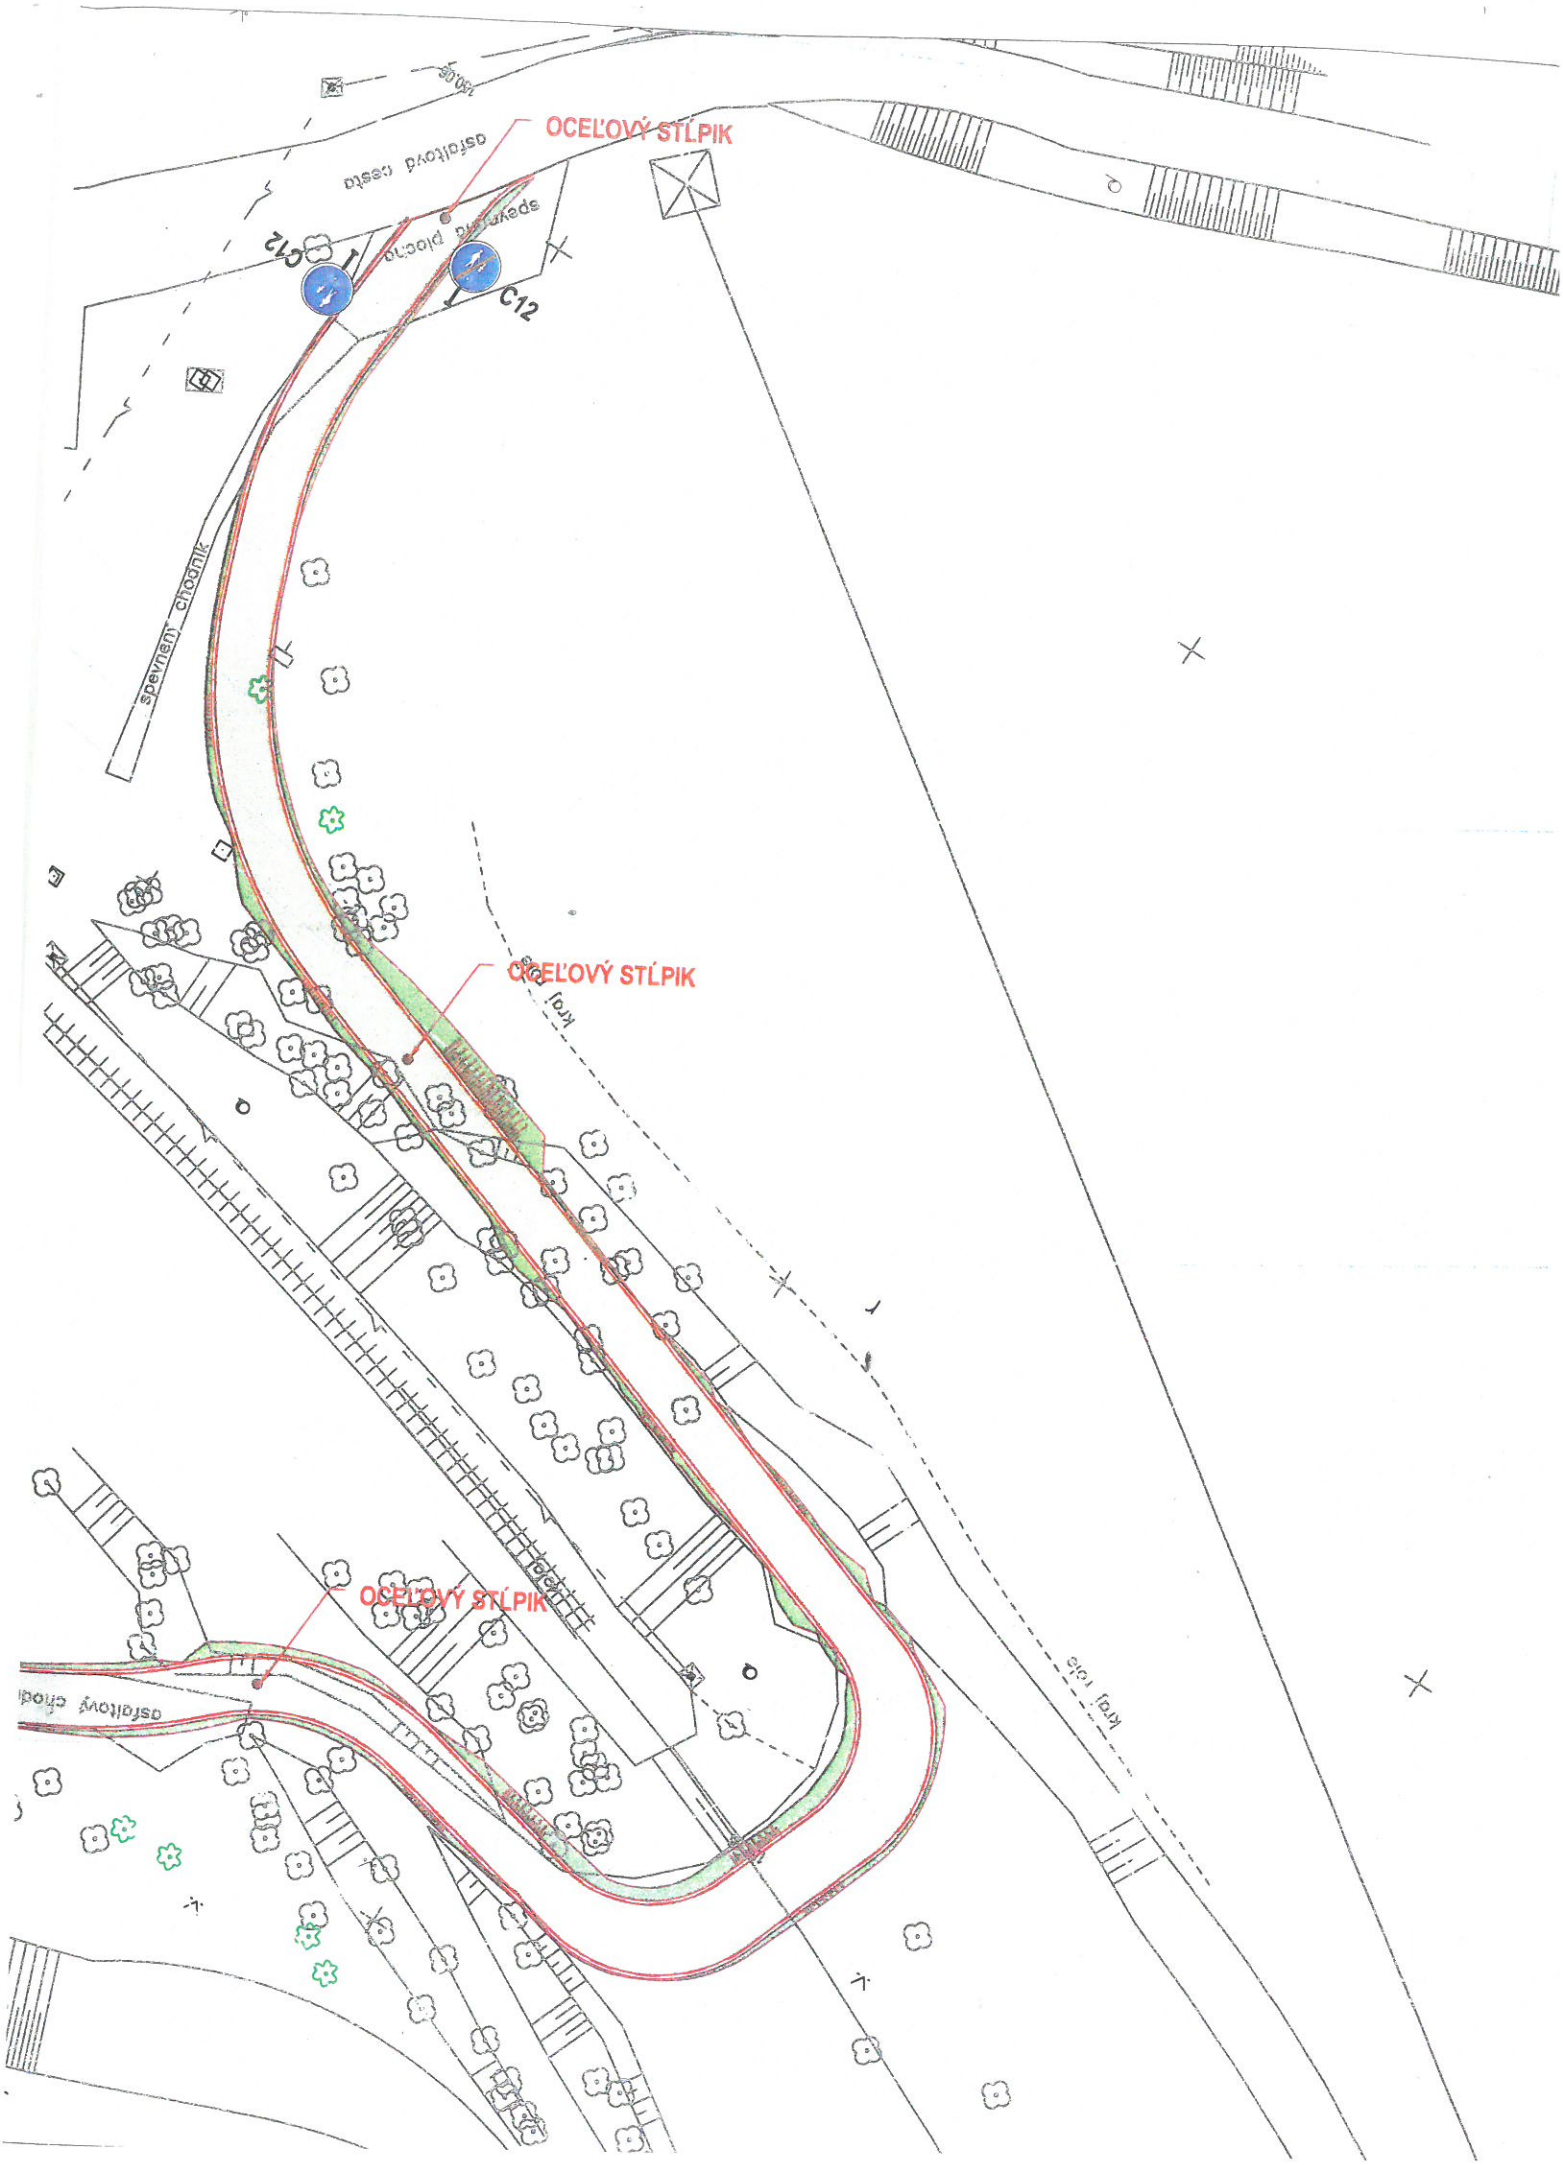
OCEĽOVÝ STĺPIK
OCEĽOVÝ STĺPIK
OCEĽOVÝ STĺPIK
C12
C12
asfaltová cesta
spevnená plocha
spevnený chodník
asfaltový chodník
kraj. cesta
kraj. cesta

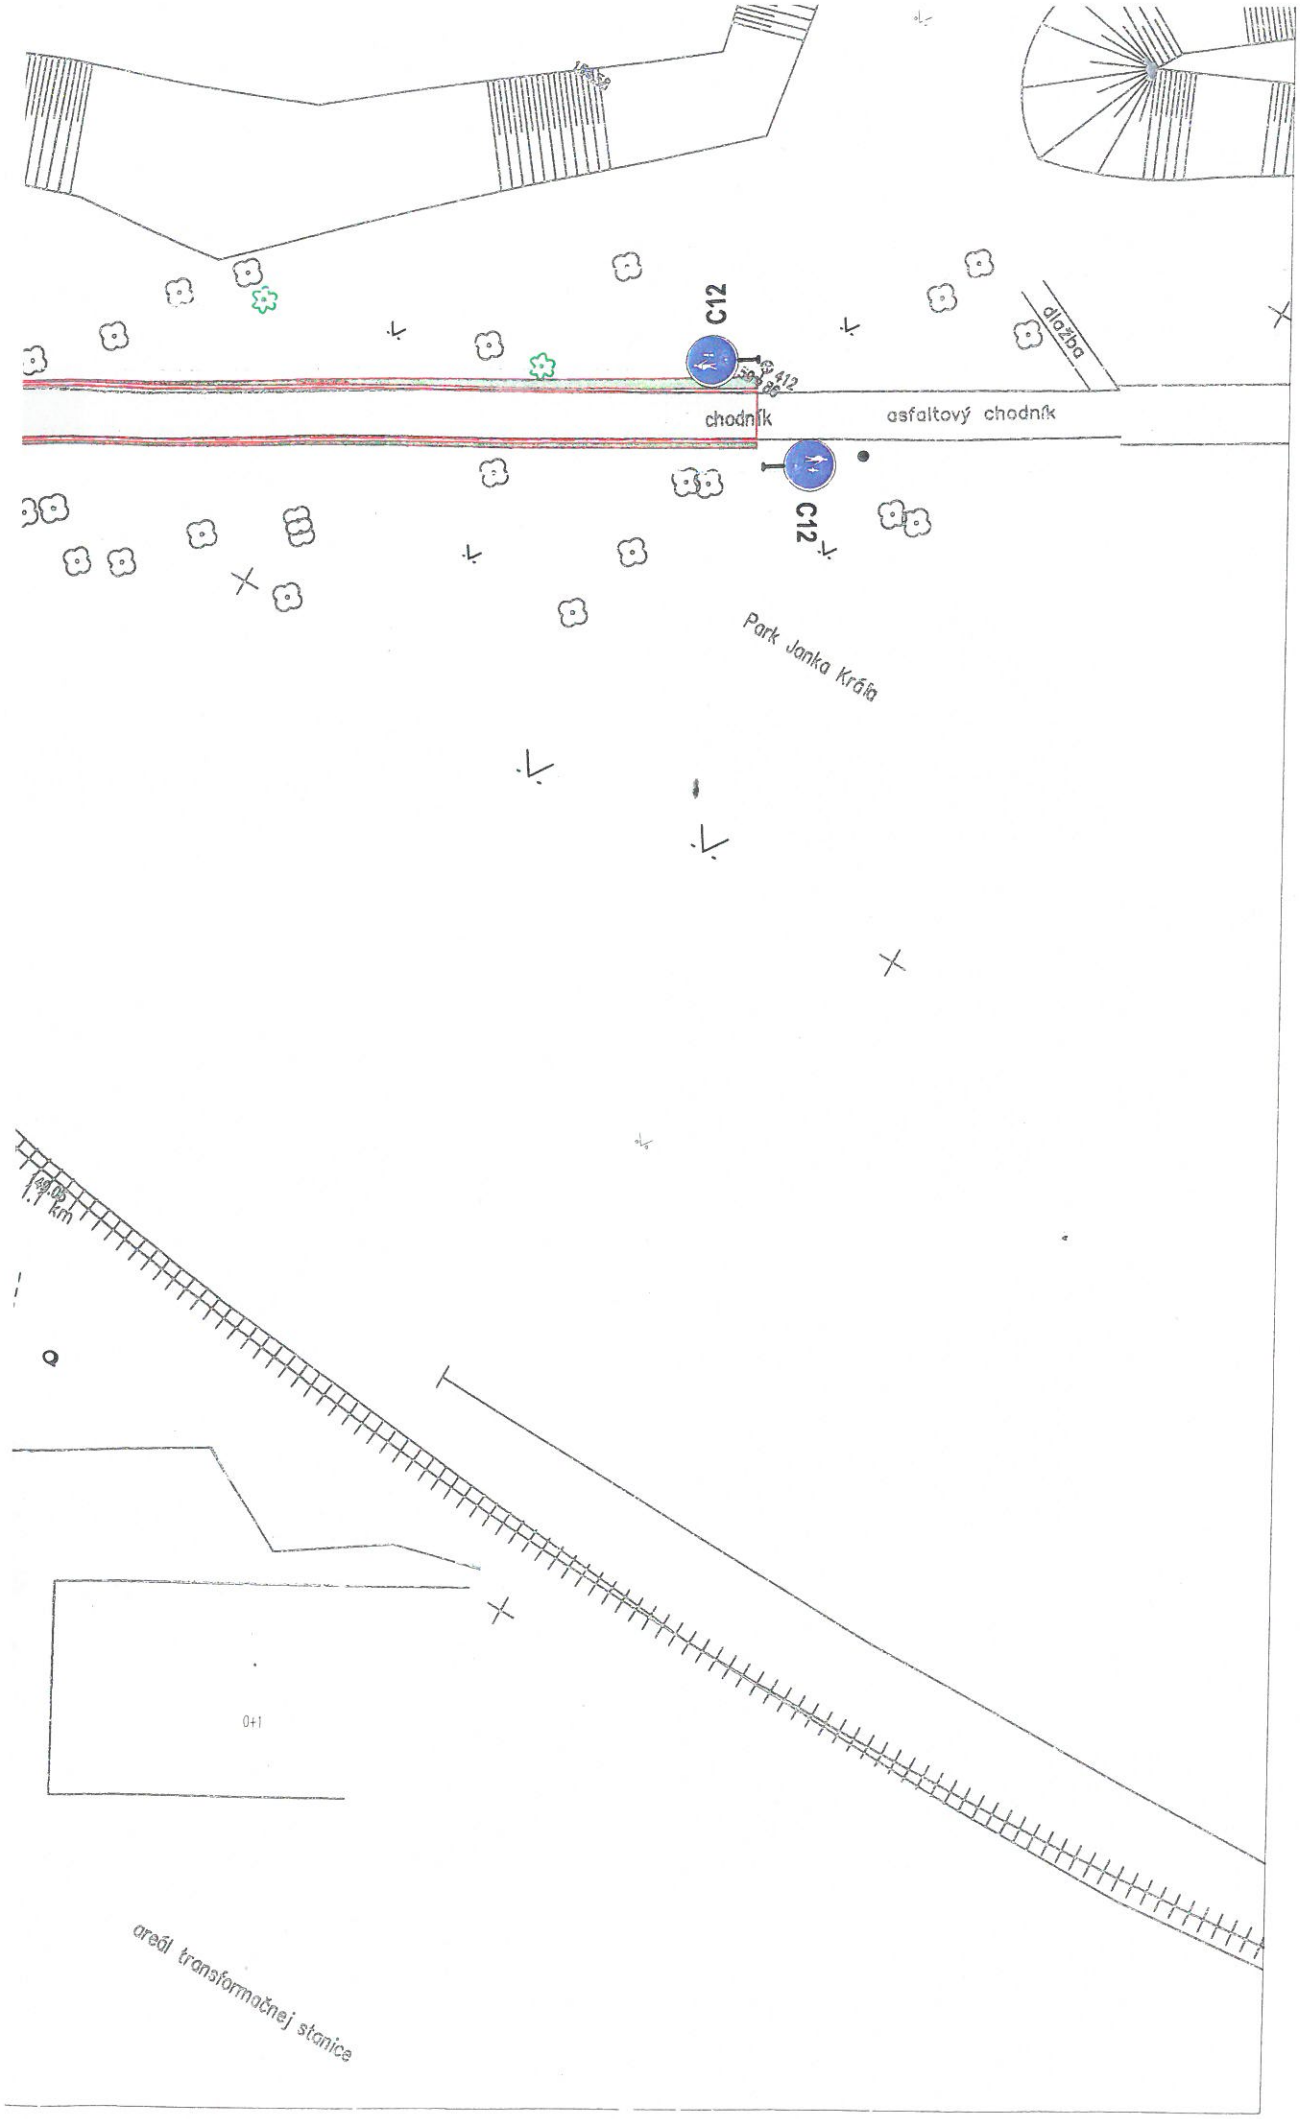
C12
dlažba
chodník
asfaltový chodník
C12
Park Janka Kráľa
areál transformačnej stanice