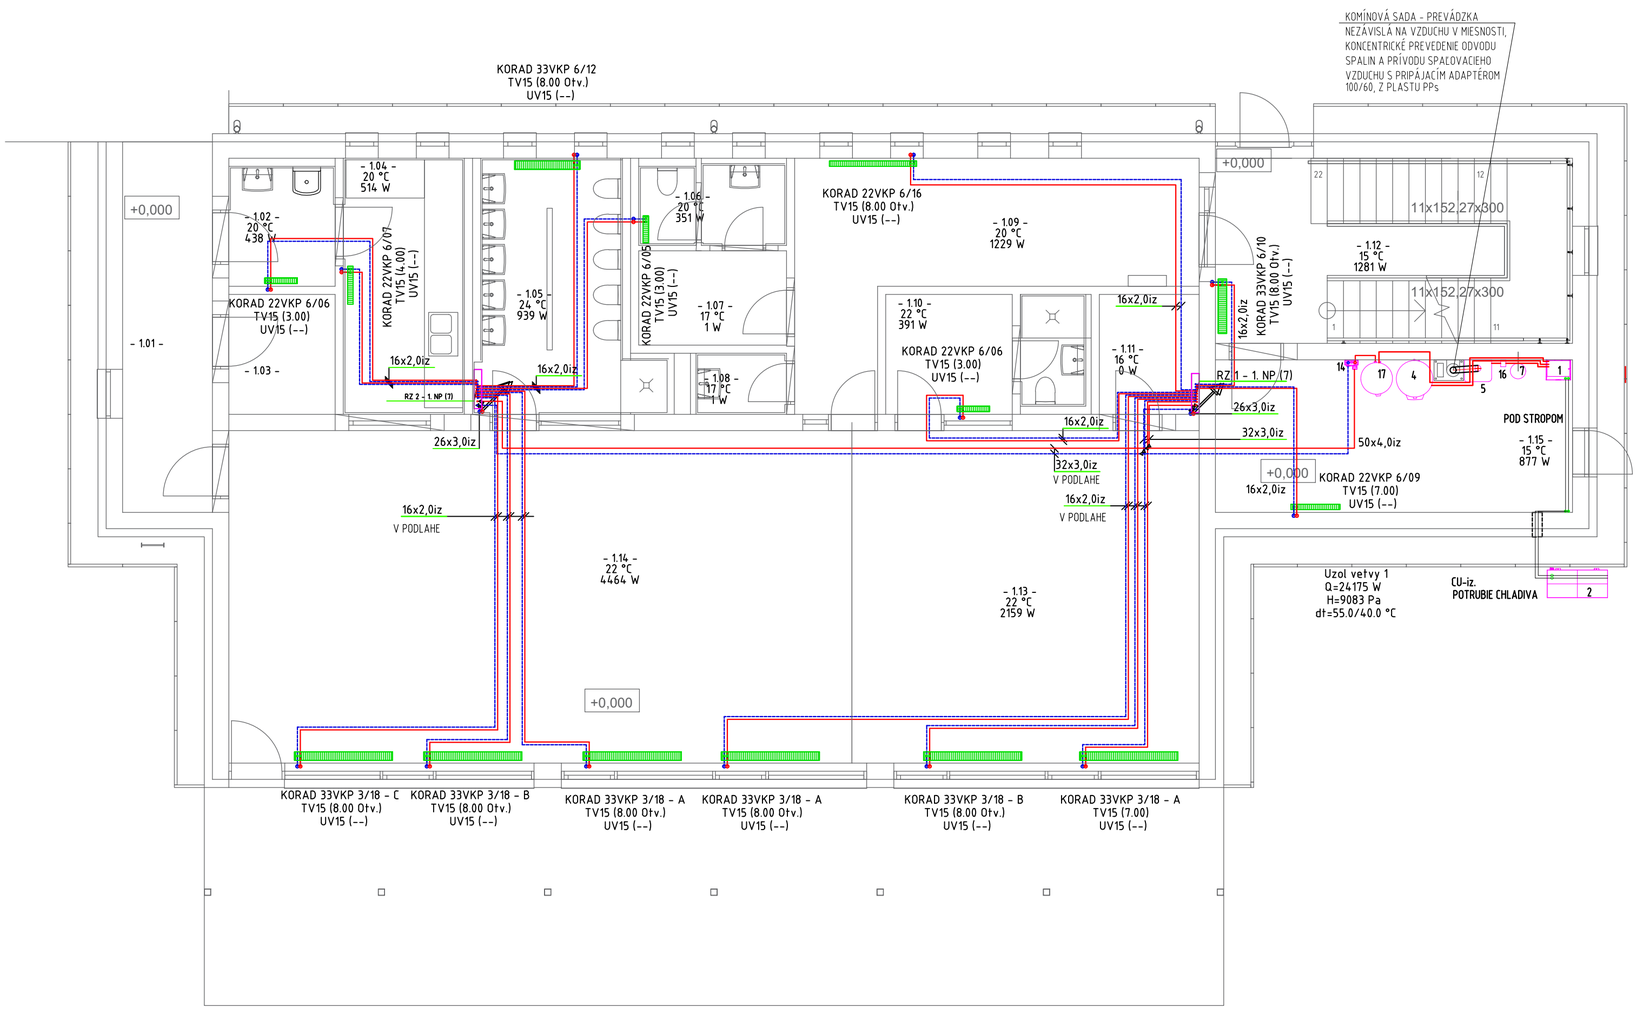

DETAIL NAPOJENIA ROZDEĽOVAČA

RZ 1,2 - 1. NP (7)

ROZDEĽOVAČ A ZBERAČ DN 25 -
7 OKRUHOV - DĹŽKA ROZDEĽOVAČA 421 MM
SKRINKA HKV Š.800/V710/H110 INŠT. PRED STENU
2XGK25, AK NIE SÚ SÚČASŤOU R+Z

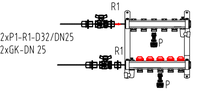

NAPOJENIE RADIÁTOROV:

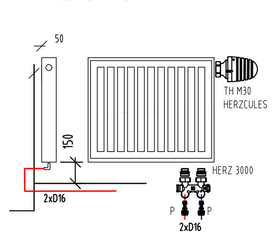

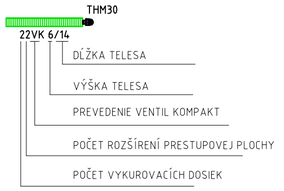

LEGENDA:

UV15 - PRÍPAJACIA ARMATÚRA HERZ 3000- PRIPOJENIE VYKUROVACIEHO TELESA RP 1/2 PRESUVNOU MATICOU. PRIPOJENIE RÚRKY VONKAJŠÍM ZÁVITOM G 3/4 S UZATVÁRANÍM A VYPÚŠŤANÍM,
TV 15 (8 OTV.) - REGULAČNÝ VENTIL INTEGROVANÝ V RADIÁTORE, DIMENZIA (NASTAVENIE)
THM30 - TERMOSTATICKÁ HLAVICA S PRIPOJOVACÍM ZÁVITOM M 30X1,5 - NA VK RADIÁTORY
P - PRECHODKA NA RÚRU 3/4 PRE RÚRKY, G 3/4 S KUŽEĽOVÝM TESNENÍM
R1 - PRECHODKA NA RÚRU D26 SO ZÁVITOM 1"
T - HERZ TERMOSTAT DIGITÁLNY HODINOVÝ

ROZVOD UK 55/40 °C :
PRÍVODNÉ / VRÁTNE POTRUBIE K ROZDEĽOVAČOM, PLASTHLINÍKOVÁ RÚRKA HERZ PE-RT (tyč)
POTRUBIA K RADIÁTOROM SÚ D16x2,0 IZ, VEDENÉ V PODLAHE (kotúč)
STÚPACIE POTRUBIE

POZNÁMKA:

ROZVODY PLASTOVÉHO POTRUBIA SÚ VEDENÉ V PODLAHE A V STENE.
ROZVODY KOTOLNI SÚ OCEĽOVÉ BEZŠVOVÉ. VŠETKY RADIÁTORY MUSIA BYŤ VYBAVENÉ ODVZDUŠŇOVACÍM VENTILOM.

PRÍSTAVBA MATERSKEJ ŠKÔLKY V MESTE PODOLÍNEC

INVESTOR / OBJEDNÁVATEĽ:
MESTO PODOLÍNEC, NÁMESTIE MARIÁNSKE 3, 065 03 PODOLÍNEC

MIESTO STAVBY: **PODOLÍNEC, PARCELA č. 1049/4**

KRAJ : **PREŠOVSKÝ** OKRES: **STARÁ ĽUBOVŇA**

KAT. ÚZEMIE: **PODOLÍNEC**

STUPEŇ PD: **DSPaR**

STAVEBNÝ OBJEKT:
SO.101

ČASŤ / PROFESIA:
TZB / UK

HLAVNÝ INŽINIER PROJEKTU:
Ing. Ján SOVA
Tel: +421 902 289 298
e-mail: sova@aipweb.sk
www.aipweb.sk

ZODPOVEDNÝ PROJEKTANT PROFESIE:
doc. Ing. Martin LOPUŠNIAK, PhD.

VYPRACOVAL:
Ing. Pavol Fedorčák, PhD.
Ing. Ervín Vasilišin

ODTLAČOK AUTORIZAČNEJ PEČIATKY

DÁTUM: 09/2020
FORMÁT: 3xA4
MIERKA: 1:75

OBSAH VÝKRESU:
PÔDORYS 1.NP

ČÍSLO VÝKRESU:
V01

AKÉKOĽVEK ZMENY, DOPLNKY, PREKRESĽOVANIE ALEBO ROZMNOŽOVANIE TEJTO DOKUMENTÁCIE JE V ZMYSLE AUTORSKÉHO ZÁKONA BEZ SÚHLASU NEPRÍPUSTNÉ. TENTO VÝKRES JE ORIGINÁL, JEHO KOPÍROVANIE JE TRESTNÉ PODĽA PLATNÝCH ZÁKONOV SLOVENSKEJ REPUBLIKY!