


PRIEČNY REZ

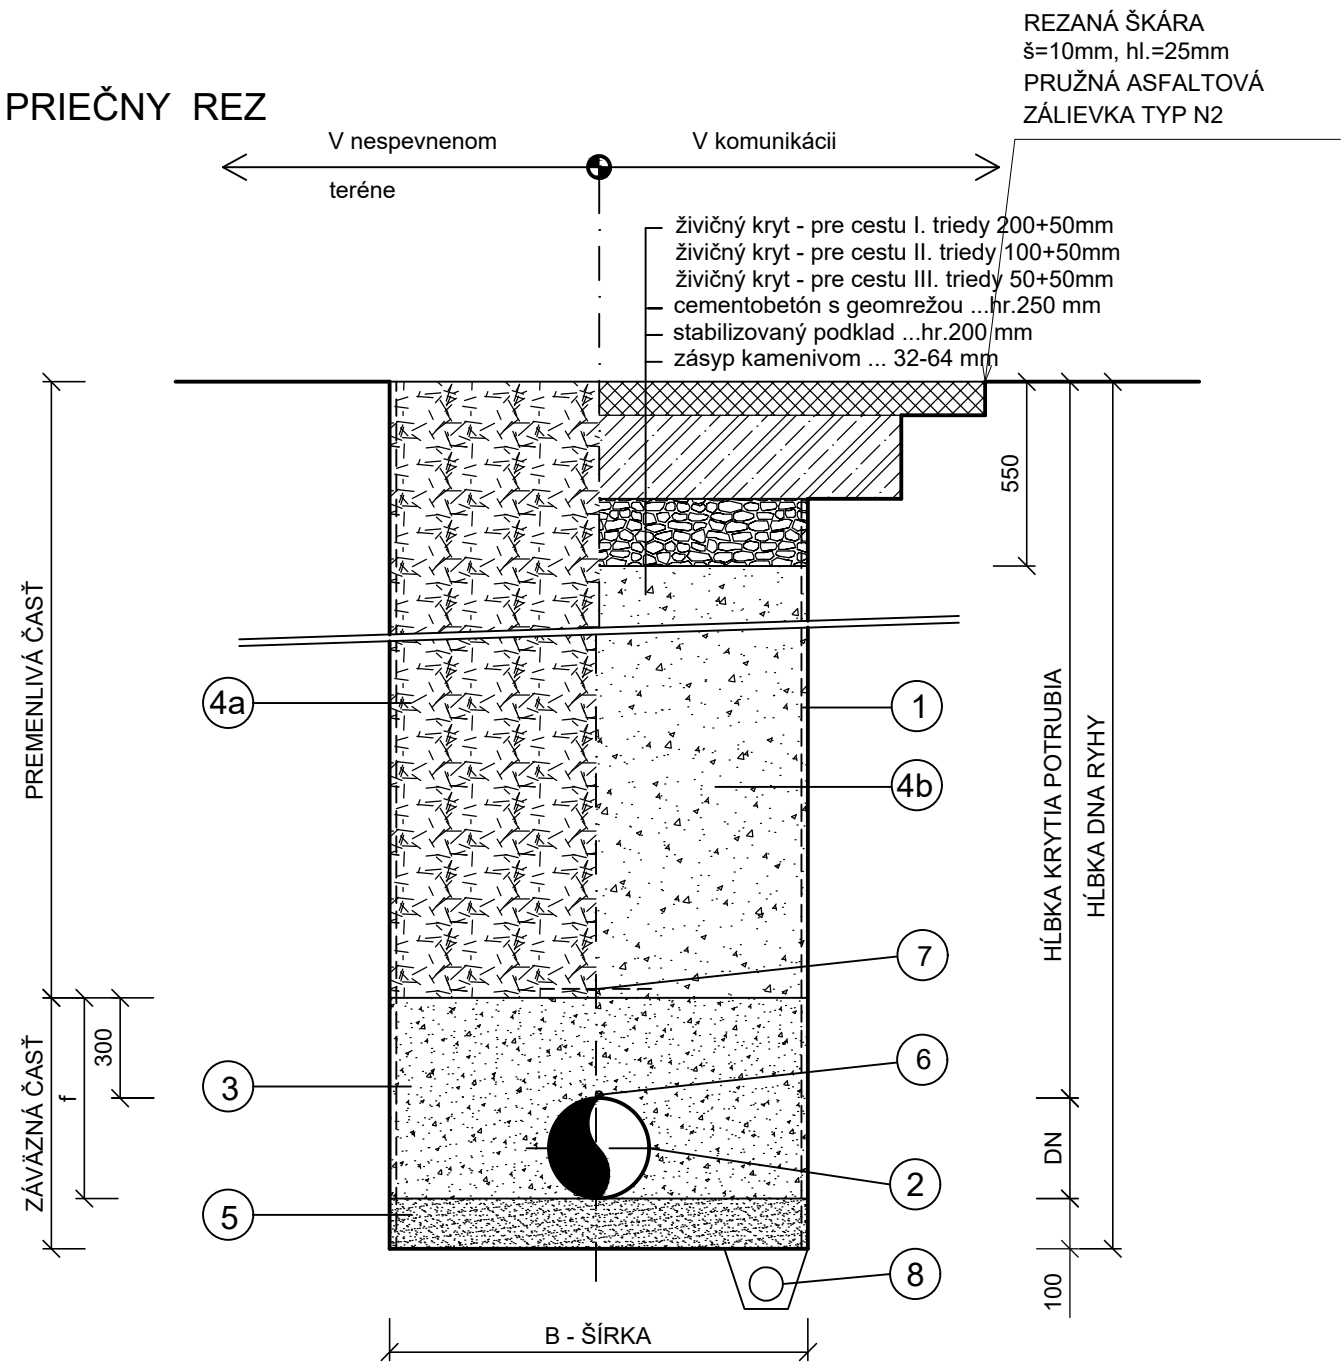

LEGENDA

1	PAŽENIE
2	RÚRA Z PVC, HDPE
3	OBSYP POTRUBIA PIESKOM
4	ZÁSYP RYHY
	VYKOPANOU ZEMINOU
	ŠTRKODRVOU
5	LÔŽKO PIESKOVÉ
6	VYHLADÁVACÍ VODIČ CY F = 6 mm ²
7	VÝSTRAŽNÁ PVC FÓLIA MODRÁ 330 x 0,07 mm
8	DRENÁŽNE POTRUBIE V PRÍPADE POTREBY ODVODNENIA STAVBY

POZNÁMKY

1. PRÍLOŽNÉ PAŽENIE SA POUŽIJE PODĽA MIESTNYCH PODMIENOK
2. ZÁSYP KAMENIVOM ZHUTNIŤ NA EVD > 50MN/m2 PO VRSTVÁCH MAX. 200mm
3. OBSYP POTRUBIA ZHUTNIŤ NA EVD > 50MN/m2
4. PIESKOVÉ LÔŽKO ZHUTNIŤ
5. DO CEMENTOBETÓNOVEJ VRSTVY VLOŽIŤ GEOMREŽU (KARIROHOŽ O PRIEMERE 8mm S OKAMI 150x150mm)
5. ŠP - ŠTRKOPIESOK
6. EVD - DYNAMICKÝ MODUL DEFORMÁCIE
7. NAPOJENIE NA EXISTUJÚCU VOZOVKU VYKONAŤ PROSTREDNÍCTVOM DILATAČNEJ SAMOLEPIACEJ BITÚMENOVEJ PÁSKY (40x10mm)

POPIS	KUBATÚRA NA 1 mb DLŽKY								
	DN 25	DN 32	DN 40	DN 50	DN 80	DN 100	DN 150	DN 200	DN 300
Obsyp vrátane rúry	0,195	0,199	0,204	0,210	0,228	0,320	0,360	0,400	0,540
Vytlačené rúrou	-	-	-	-	-	-	-	0,0346	0,0781
Obsyp	0,195	0,199	0,204	0,210	0,228	0,320	0,360	0,3654	0,4619
Lôžko	0,060	0,060	0,060	0,060	0,060	0,080	0,080	0,080	0,090
Šírka ryhy v mm	600	600	600	600	600	800	800	800	900

Číslo sady:	Zodp. projektant: Ing. Ladislav Javorek		 Ing. Ladislav JAVOREK PROJ-MONT STARÉ GRUNTY 110, 966 54 TEKOVSKÉ NEMCE tel. 045/6892 695		
	Vypracoval: Ing. Ladislav Javorek				
	Miesto stavby: k.ú. Levice, Vinohrady, okres Levice, p.č. 6896/1				
	Investor: Mesto Levice, Námestie hrdinov 1, 934 01 Levice				
	Stavba: SO.01 BUNKY - ZARIADENIA SOCIÁLNEHO A OBCHODNÉHO CHARAKTERU			Formát: 2xA4	Dátum: 06/2021
	Objekt: Zdravotechnika			Stupeň:	DSP
			Profesia:	Zdravotechnika	
Názov: PRIEČNY REZ ULOŽENIA POTRUBIA VODOVOD - VZOR			Mierka: 1 : 20	Číslo výkresu: ZT.5	