PŮDORYS
1 : 100

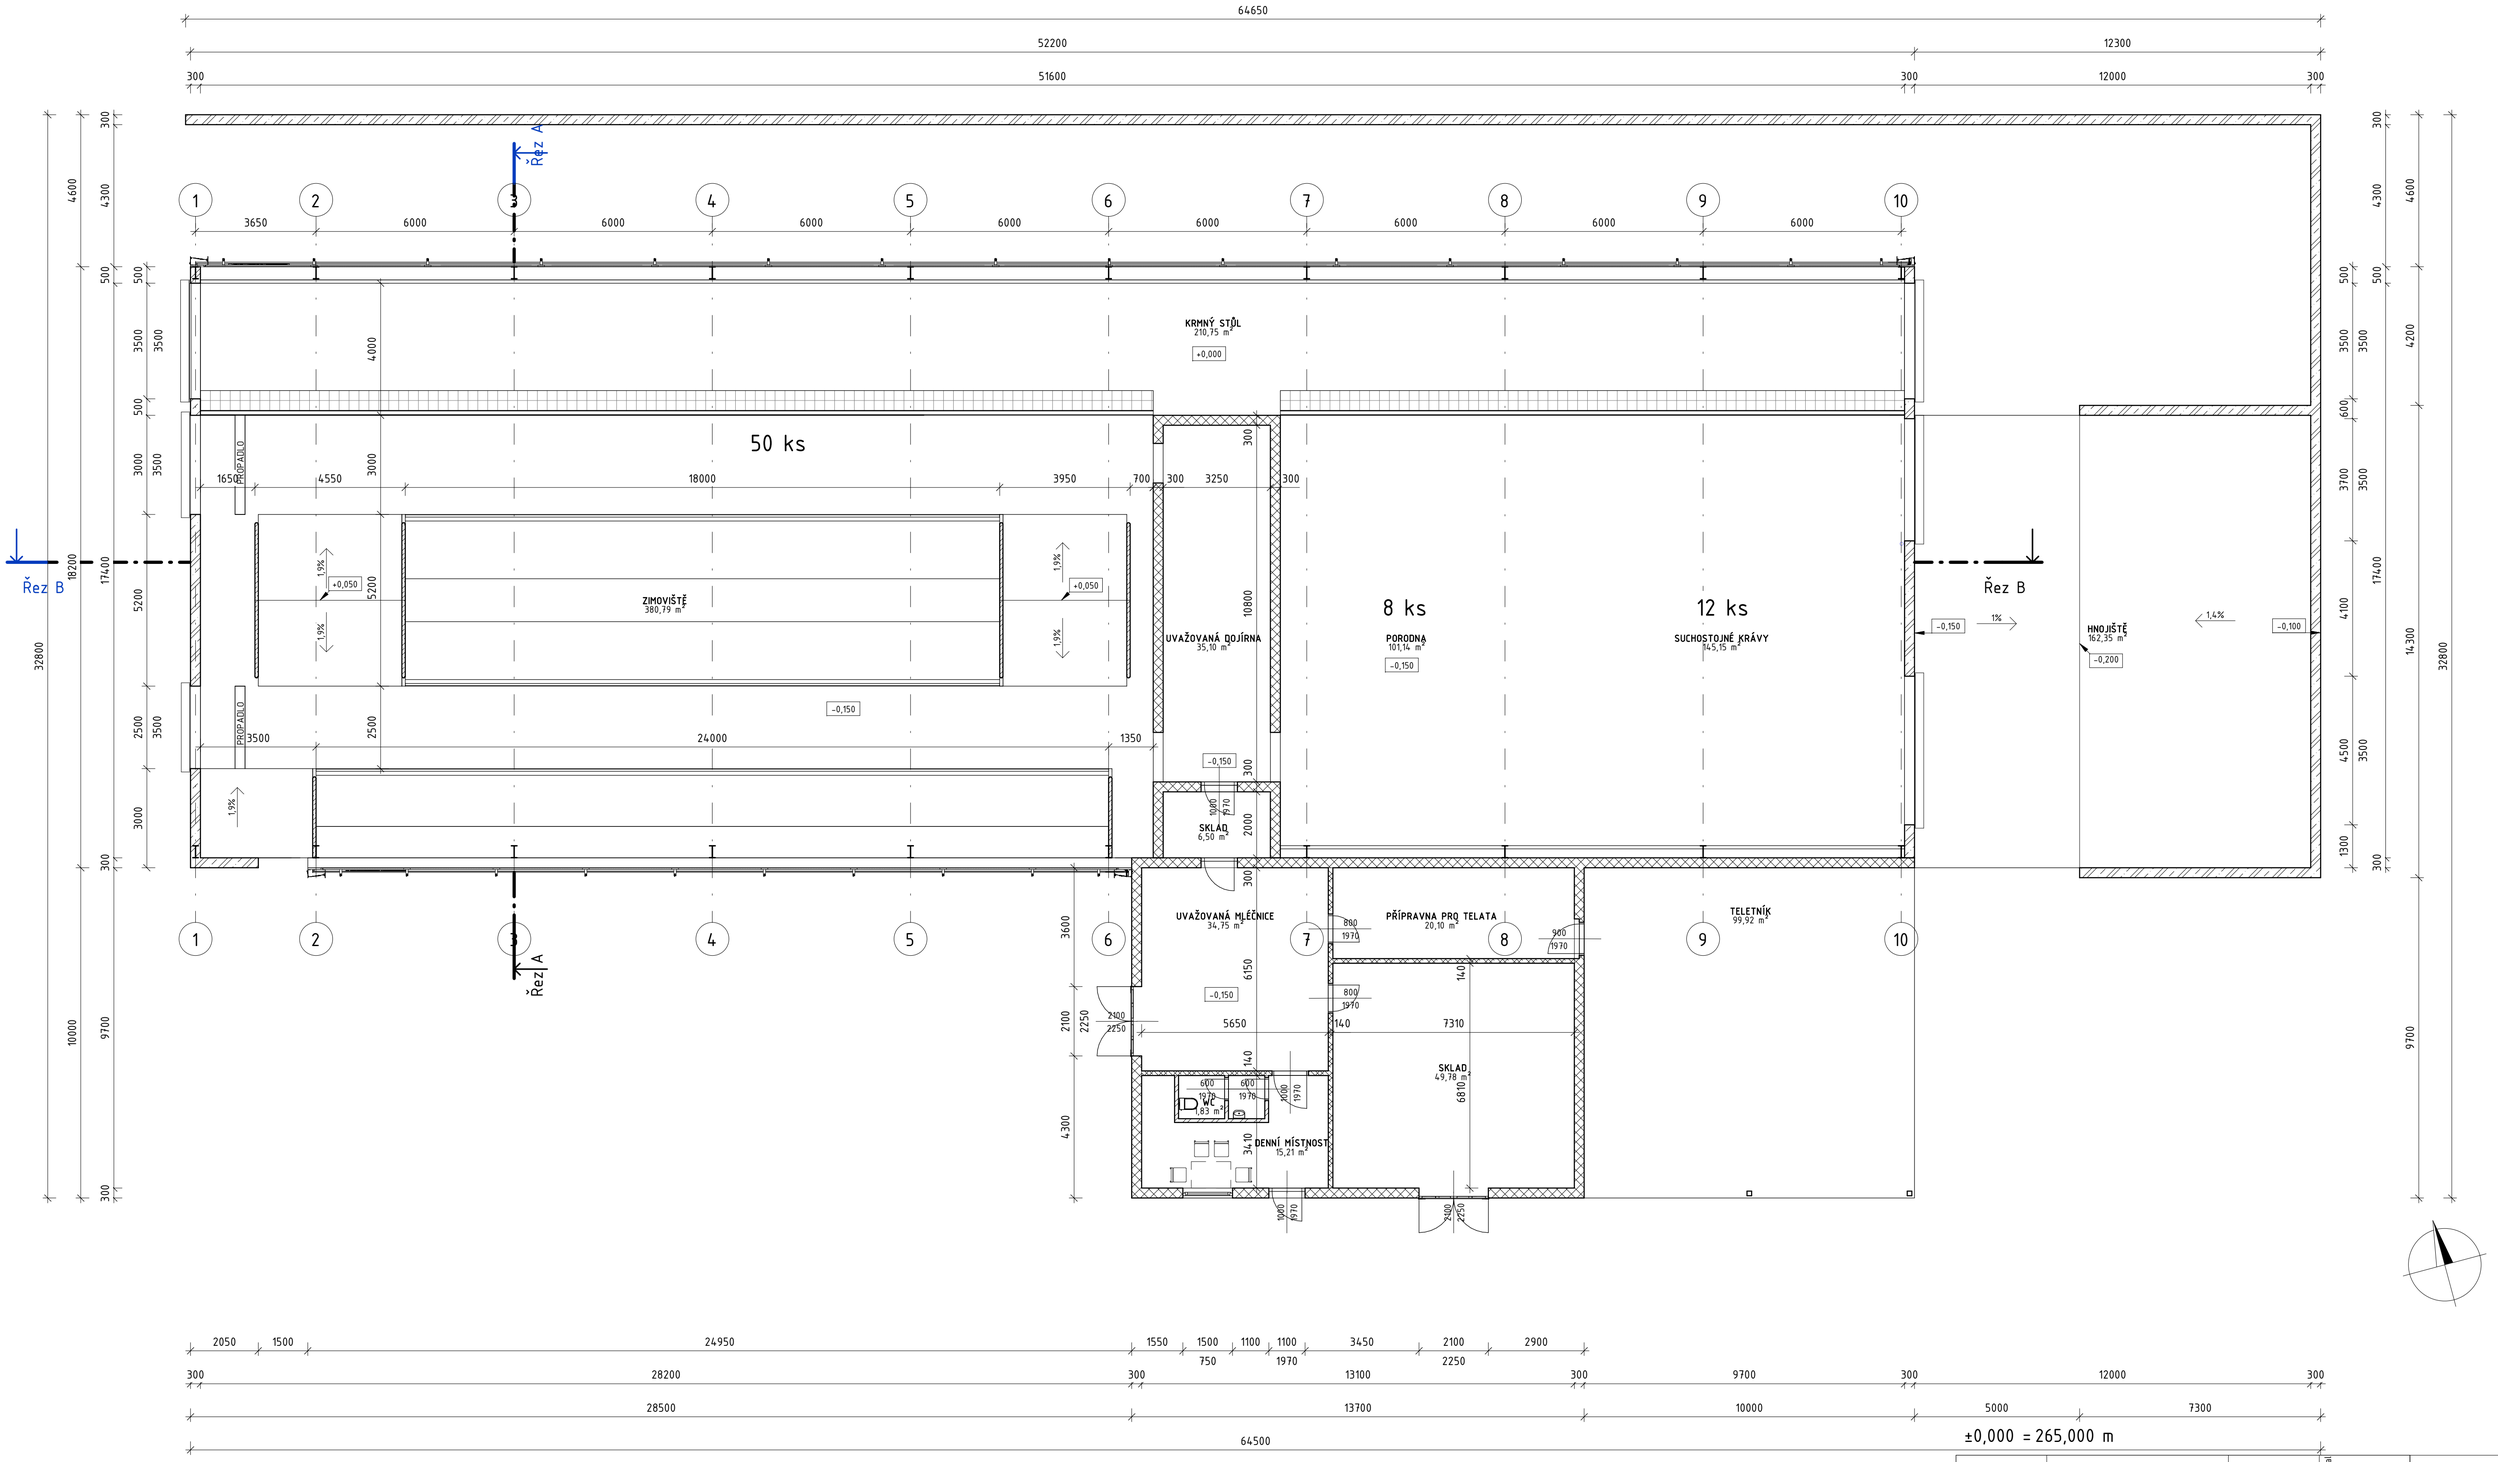

LEGENDA MATERIÁLŮ

- ŠTÍTOVÁ STĚNA STÁJE - TL. 300MM
- ŽB, STĚNY - TL. 400, 300, 100MM
- BARIÉRA SEKCÍ
- POROTHERM - TL. 300, 140MM
- STUPÍNEK KRMNÉHO STOLU

Tabulka místností

Označení	Název	Plocha [m²]	Podlaha skladba	Výška podhledu	Komentáře	Povrchová úprava stěny	Povrchová úprava stropu	Obvod
1	ZIMOVIŠTĚ	380,79	S2			bet.stěna	Izolovaná střecha	95200
2	KRMNÝ STŮL	210,75	S1			bet.stěna	Izolovaná střecha	111500
3	UVAŽOVANÁ DOJÍRNA	35,10	S2	3000		bet.stěna	PUR panel	28100
4	PORODNA	101,14	S2		žb sokl 100mm	bet.stěna	Izolovaná střecha	41880
5	SUCHOSTOJNÉ KRÁVY	145,15	S2		žb sokl 100mm	bet.stěna	Izolovaná střecha	48340
6	HNOJIŠTĚ	162,35	S2			bet.stěna		51100
7	TELETNÍK	99,92	S2	3000			Izolovaná střecha	39869
8	PŘÍPRAVNA PRO TELATA	20,10	S4	3000		VC omítka/keramický obklad	PUR panel	20120
9	UVAŽOVANÁ MLÉČNICE	34,75	S4	3000		VC omítka/keramický obklad	PUR panel	23600
10	SKLAD	6,50	S4	3000		VC omítka	PUR panel	10500
11	SKLAD	49,78	S4	3000		VC omítka	PUR panel	28240
12	DENNÍ MÍSTNOST	15,21	S4	3000	keram.sokl 100mm	VC omítka	PUR panel	20970
13	WC	1,83	S4	3000	keram.sokl 100mm	VC omítka/keramický obklad	PUR panel	5420
Celková plocha:		1263,38						

STÁJ: 50 KS
PORODNA: 8 KS
SUCHOSTOJNÉ KRÁVY: 12 KS
TELETNÍK: 10 KS

POZNÁMKY:

- VE ŠTÍTOVÝCH STĚNÁCH OSADIT JAKO OSTĚNÍ OTVORŮ OSADIT OCELOVÉ PROFILY U 200,
- DOKUMENTACE JE ZPRACOVÁNA V ROZSAHU A PRO ÚČELY PŮDOHOSPODÁRSKÉ PLATOBNÉ AGENTURY JAKO TECHNICKÁ POMOC
- DETAILNÍ ŘEŠENÍ VŠECH OBJEKTŮ, DIMENZE PRVKŮ A INŽENÝRSKÝCH SÍTÍ APOD. BUDE ŘEŠENO V DOKUMENTACI PRO PROVÁDĚNÍ STAVBY,
- TECHNOLOGIE JE VYZNAČENA SCHÉMATICKY.

index	popis	datum	vypracoval	podpis

farmtec® www.farmtec.cz

číslo výtisku

hlavní projektant	zodpov. projektant	vypracoval	schválil
Tomáš Houdek	Ing. Siváček	Tomáš Houdek	K. Takács

FARMTEC a.s.
oblastní ředitelství Uherské Hradiště
Na Splávku 1182
686 01 Uherské Hradiště
tel.: 572 549 928
e-mail: thoudek@farmtec.cz

kraj: Banskobystrický — okres: Revúca
obec: Jelšava
stavebník: Ivan Hudáček, Štefánikova 291, 049 16 Jelšava

stavba: AKCE STÁJ PRO SKOT JELŠAVA

SO, PS: SO-01 - STÁJ

obsah: PŮDORYS

stupeň	TECH.POMOC
datum	03/2022
formát	8×A4
zakázkové číslo	1220012185
měřítko	1 : 100
číslo výkresu	02

Tato dokumentace je duševním vlastnictvím FARMTEC a.s. a bez jejího souhlasu nesmí být kopírována nebo zpřístupněna třetí osobě!