




POHLED č.1
1 : 100

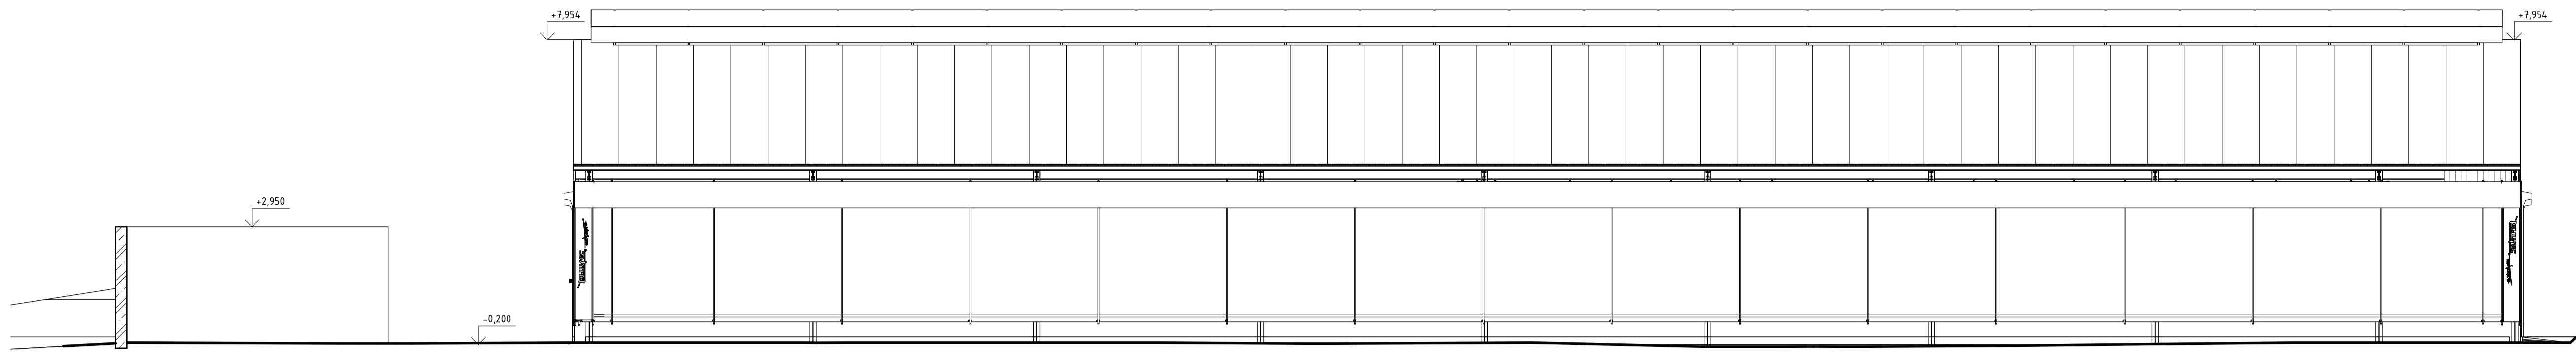


POHLED č.2
1 : 100

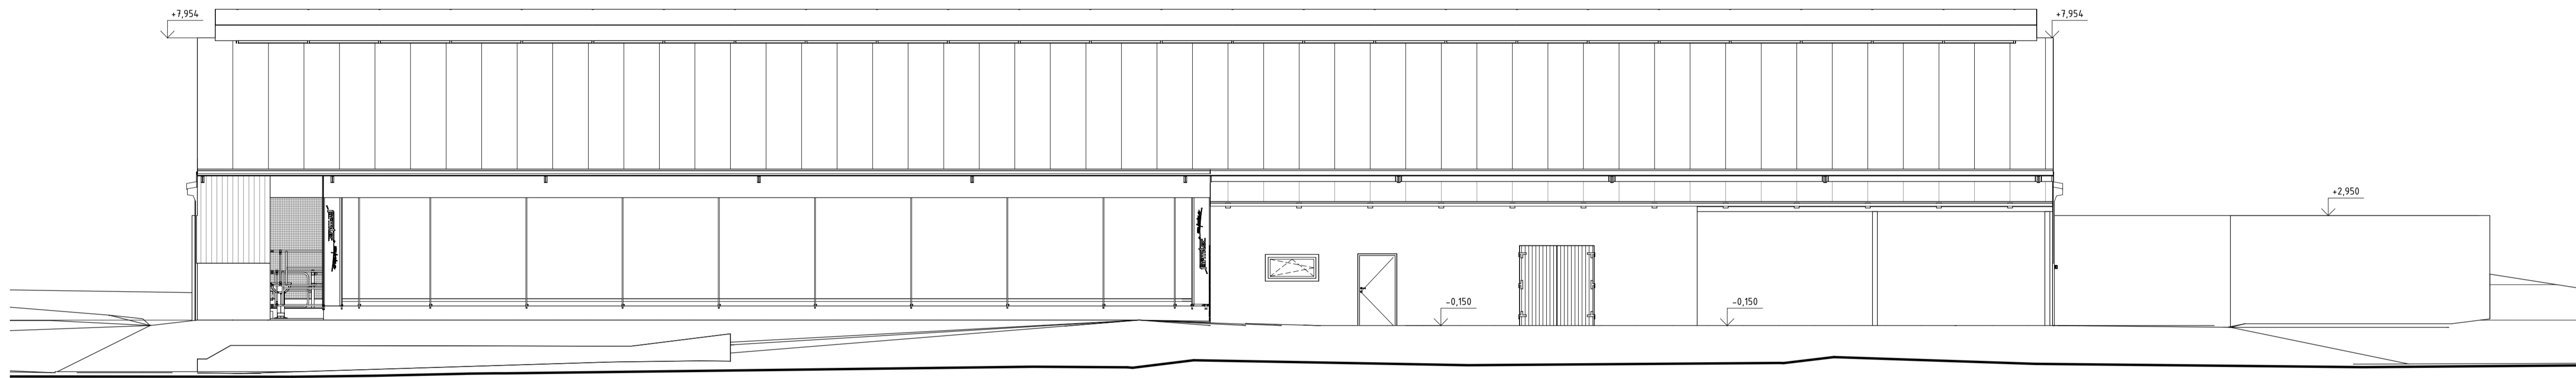

POHLED č.3
1 : 100

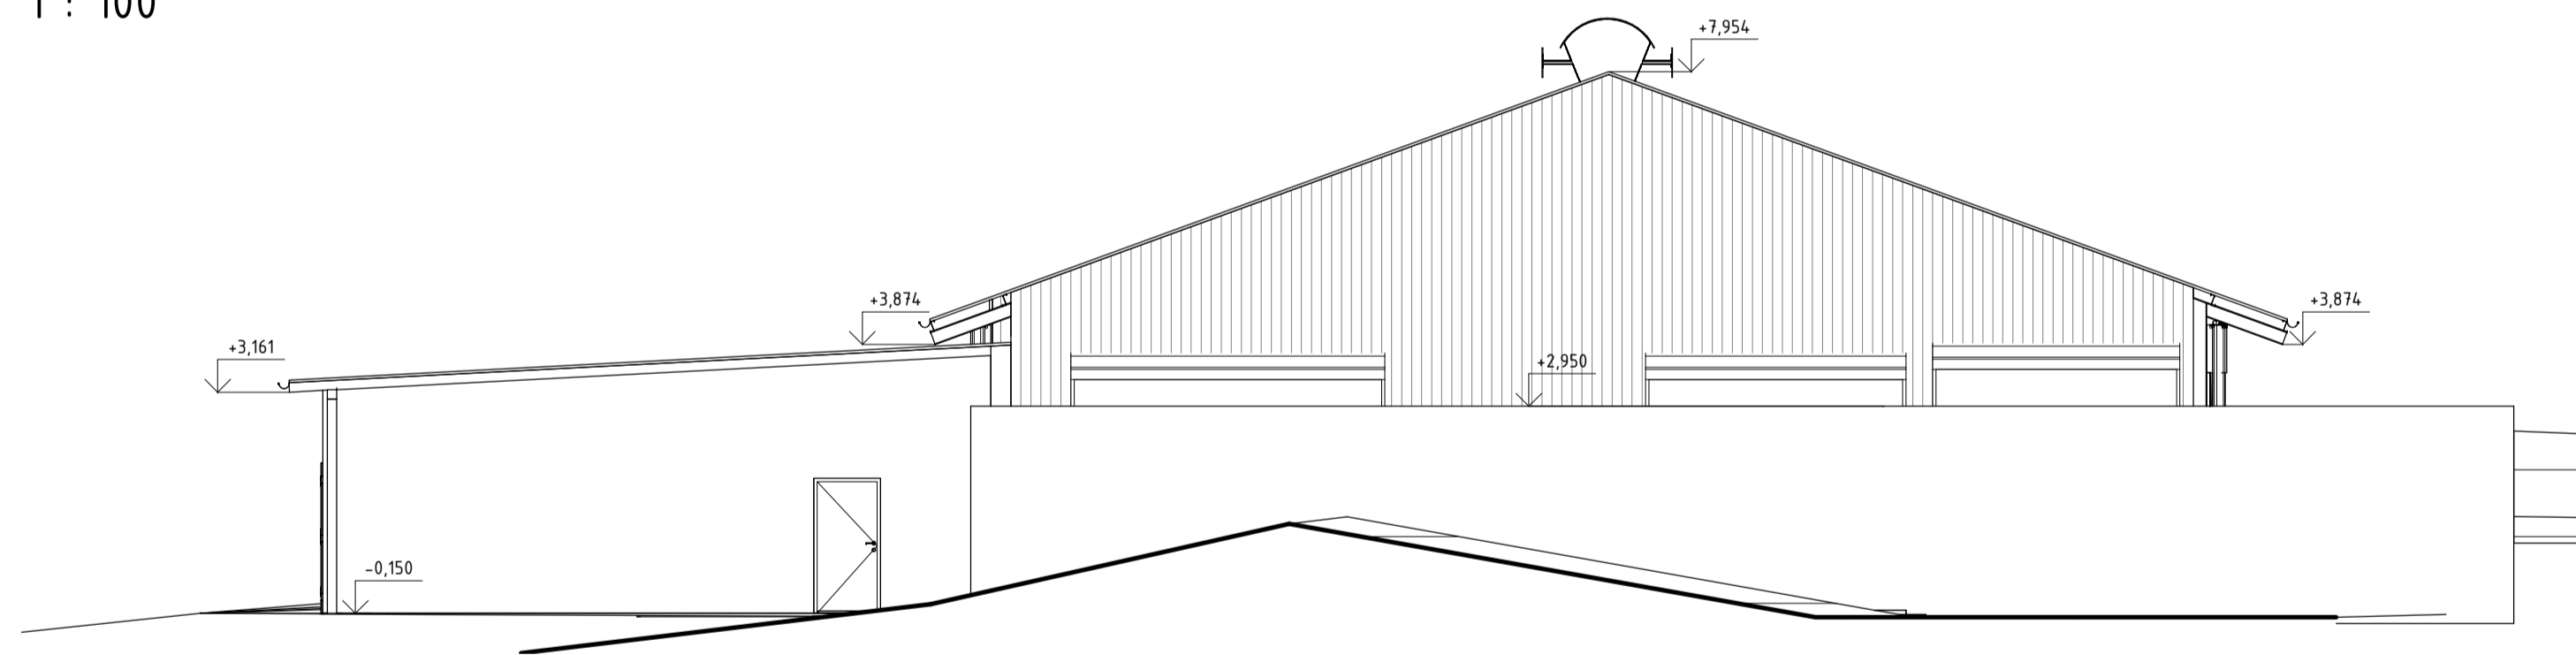


POHLED č.4
1 : 100

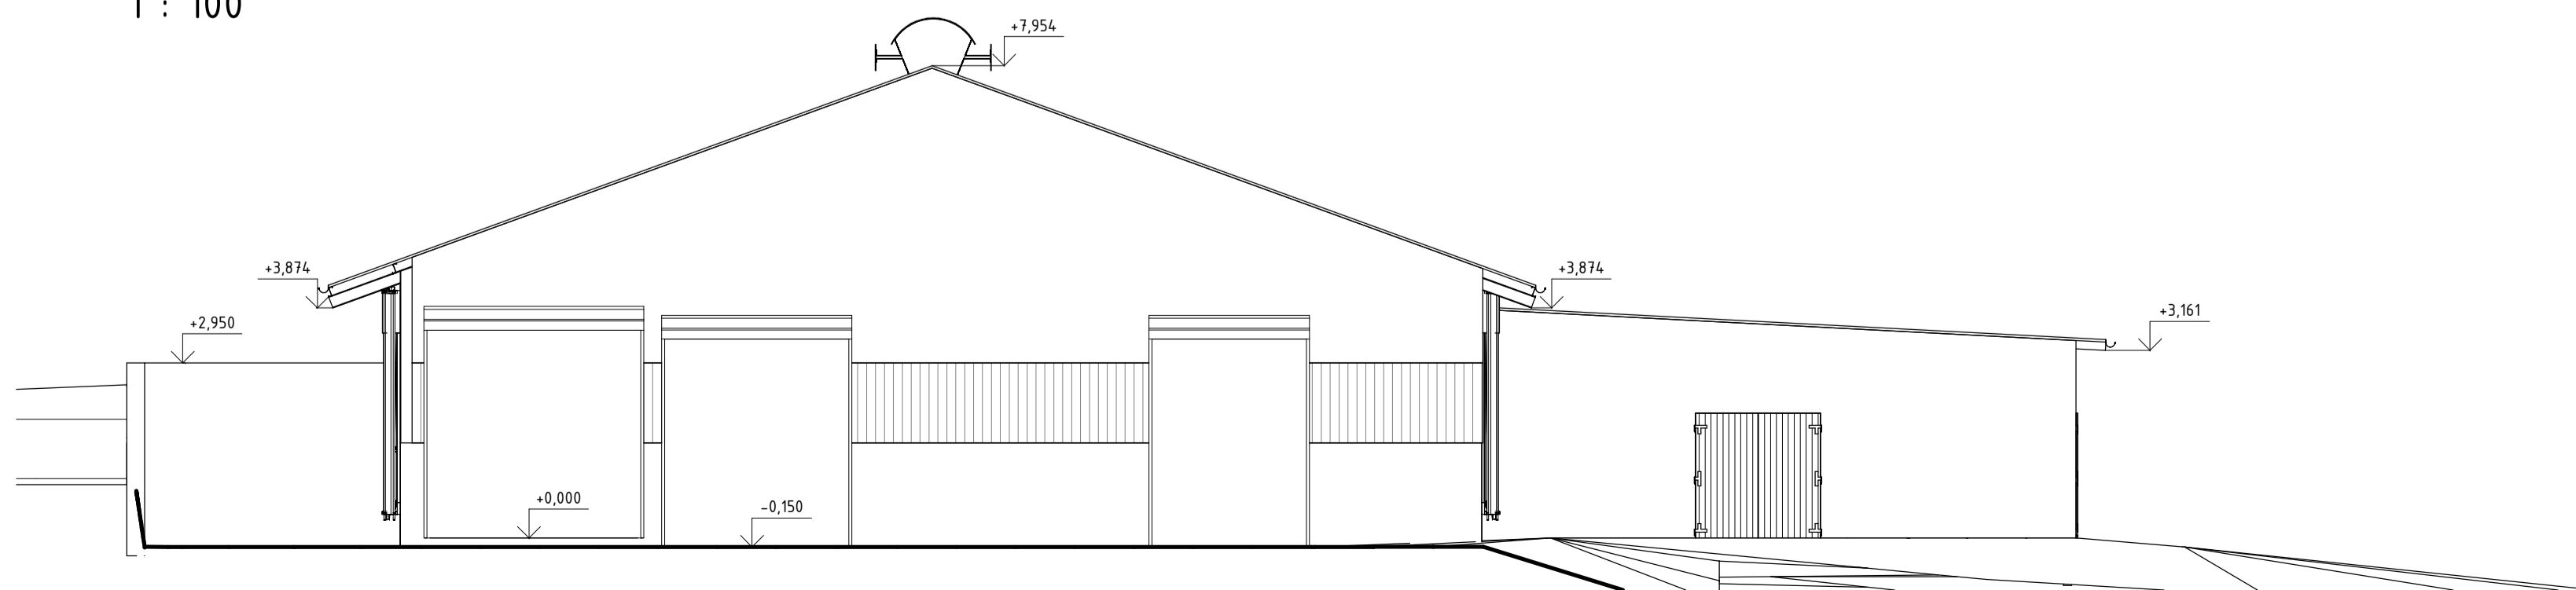

±0,000 = 265,000 m n. m.

index	popis	datum	vypřipraveno	podpis
-------	-------	-------	--------------	--------

 www.farmtec.cz		číslo výřezu
hlavní projektant	zodpov. projektant	vypracoval
Tomáš Houdek	Ing. Siváček	Tomáš Houdek
schválil	K. Takács	
FARMTEC a.s. oblasťní ředitelství Uherské Hradiště Na Splávku 1182 686 01 Uherské Hradiště tel: 572 549 928 e-mail: houdek@farmtec.cz		
kraj	Banskobystrický	okres
obec	Jelšava	Revúca
stavebník	Ivan Hudáček, Štefánikova 291, 049 16 Jelšava	
stavba	AKCE STÁJ PRO SKOT JELŠAVA	stupeň
S0, PS	S0-01 - STÁJ	datum
obsah	POHLEDY	formát
		zakázkové číslo
		1220012185
		měřítko
		1 : 100
		číslo výřezu
		05

Tato dokumentace je duševním vlastnictvím FARMTEC a.s. a bez jejího souhlasu nesmí být kopírována nebo zpřístupněna třetí osobě!