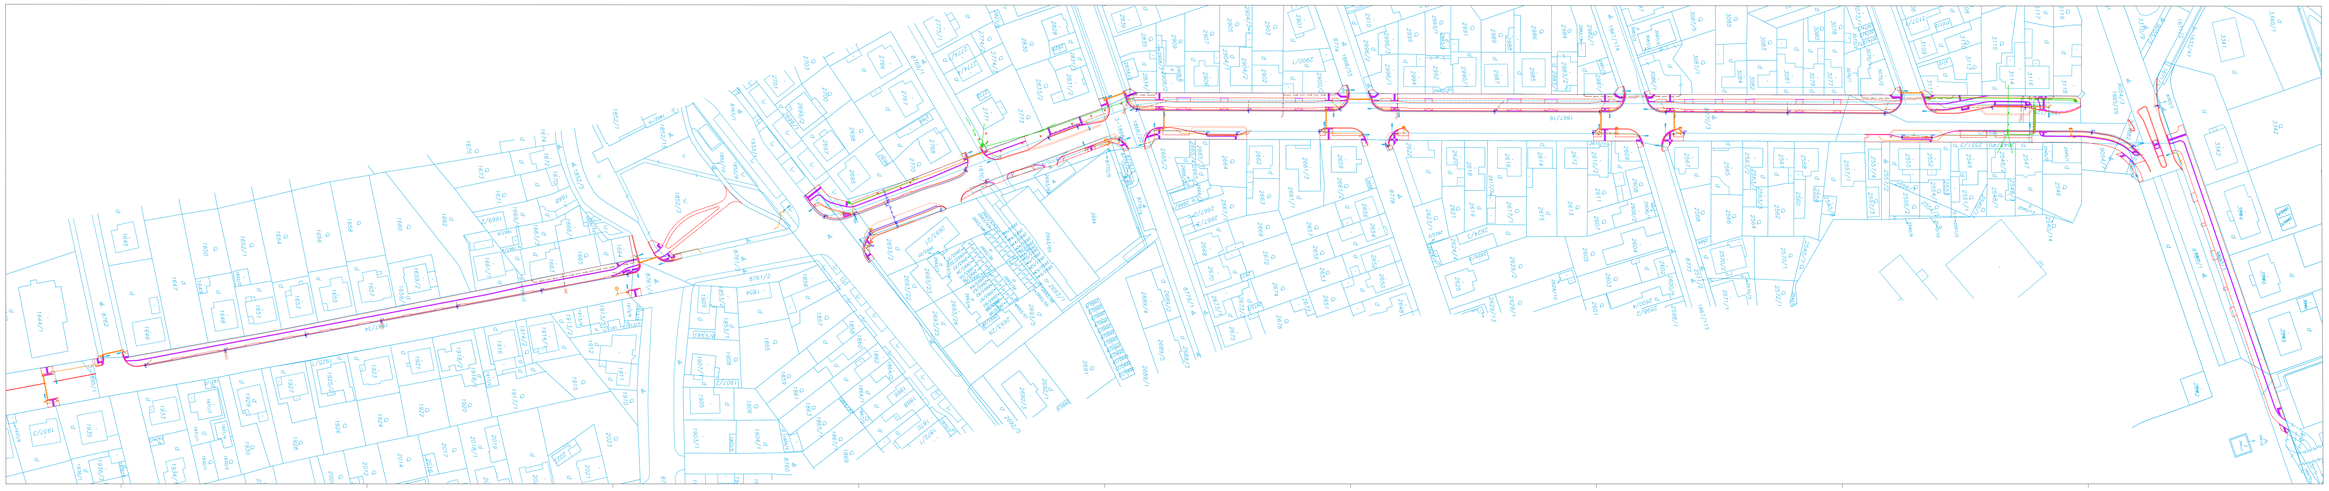

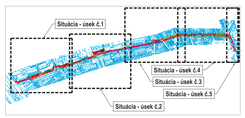

DOTKNUTÉ PARCELY				
Mesto Trnava		Slovenská republika	STU Bratislava	Súkromné osoby/iné
PARCELA C-KN				
8721	8761/1	8774/1(8883/3)	924	1488/2 8726/7
4738/3	8761/3	8778	1485/1	3959/2
1502/1	1652/5	8779/1		
502/1	1652/3	8775 (1867/1TA)		
150/1	8767/1 (1653/1)	8777 (1867/1TE)		
8726	8767/13	8779/1 (1867/81)		
1488/1	8767/2 (1653/3,5)	8774/1 (1867/1CK)		
8729/4	8767/2	8779/3 (1867/7)		
8726/1 (8884/8)	8767/3 (1888/2)	8779/4 (1867/8)		
1642	8770/1 (1885/3)	8764/3 (5/1885)		
8762	8771/1	8783/1 (1653/3)		
8726/1 (1867/34)	8770/1 (1867/16)	1485		
2549/2 (1243/3[3])		2549/3 (1653/4)		

LEGENDA

NAVRHOVANÝ STAV

HRANICE PARCIEL

PRED ZAHÁJENÍM VÝKOPOVÝCH PRÁC JE NUTNÉ VYTÝČIŤ VŠETKY INŽINIERSKE SIETE ICH SPRÁVCAMI

Súradnicový systém : S-JTSK

Výškový systém : B.p.v.

HLAVNÝ INŽINIER PROJEKTU	Ing. Igor ŠEVČÍK	
ZODPOVEDNÝ PROJEKTANT	Ing. Igor ŠEVČÍK	
PROJEKTOVAL	Ing. Juraj ČIČKO	
MIESTOM	Mesto Trnava, Hlavná 1, 917 71 Trnava	
KRAJINSKÁ PODOBA	ekoS	

ATELIÉR PRE KRAJINNÉ A PRÍRODNÉ ŠTÚDIE

STAVBA	Cyklochodník na ulicách J.Bottu a Š.Moyzesa
ČASŤ	SO-01 SPEVNENÉ PLOCHY, CYKLOTRASA A CHODNÍKY
VÝKR.	SITUÁCIA NA PODKLADE KN - úsek č.3,4,5

ETAH : 21.01.2020

ARGUS-DS s.r.o.
projektová kancelária dopravných stavieb

PROJEKT : ARGUS-DS, s.r.o.
Dolný Šianec 1, 911 01 Trenčín
tel.: 032 655 56 31, 0905 332 736
e-mail: argus@argus-ds.sk, www.argus-ds.sk

STAVEBNÍK	MESTO TRNAVA		
		MIERKA	1:500
DÁTUM		DÁTUM	01.2020
		REVÍZIA	
		FORMÁT	A1 x A4
		ČÍSLO	0501-02

ČÍSLO: B3