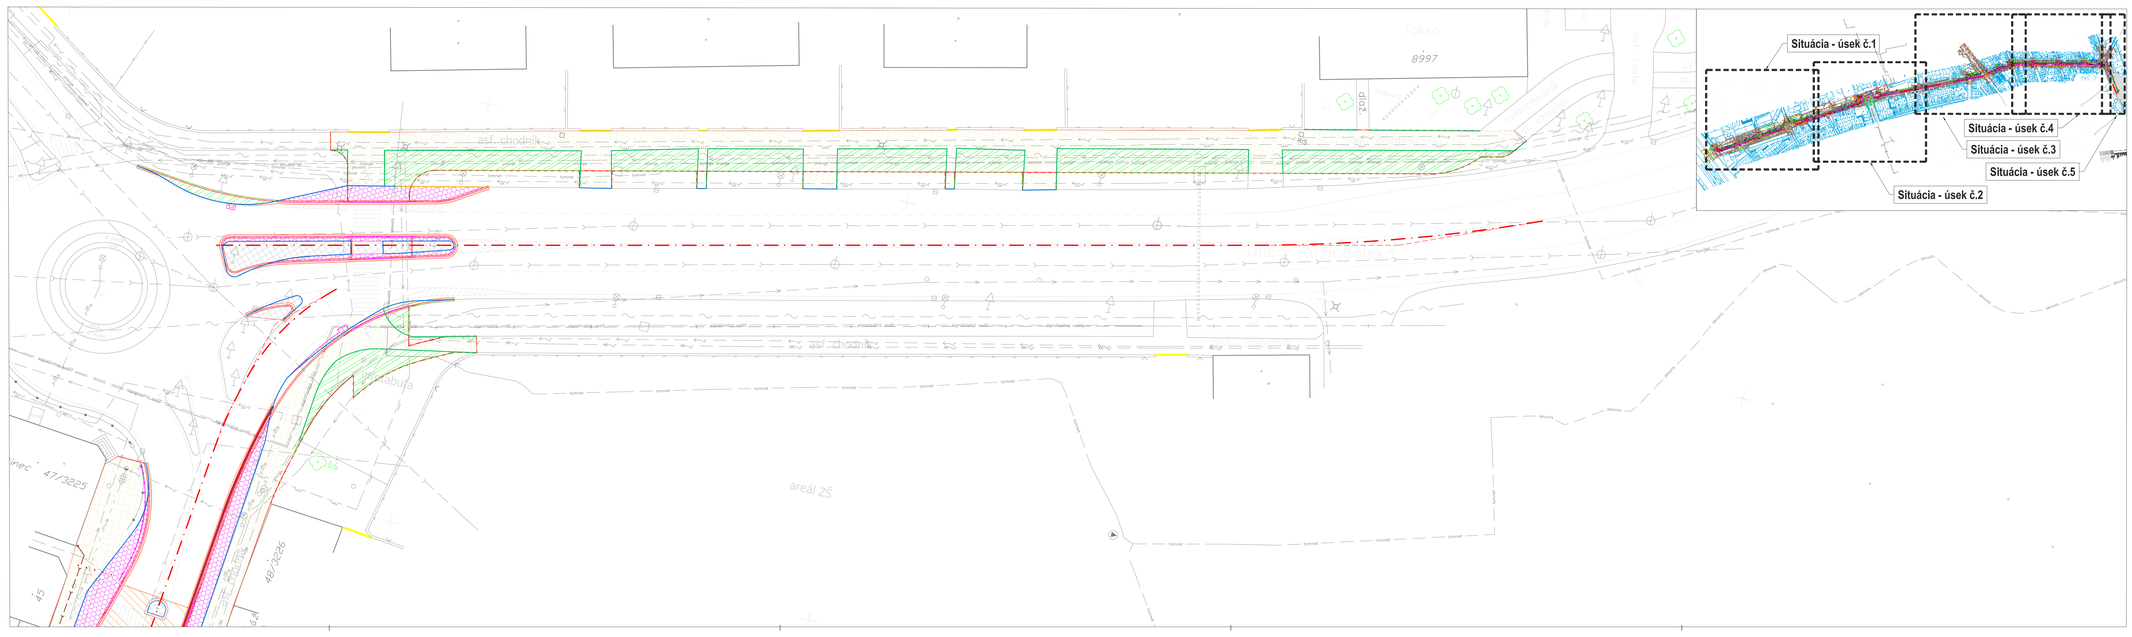

LEGENDA BÚRANÝCH KONŠTRUKCIÍ

- VYBÚRANIE ASFALTOVEJ VOZOVKY
- VYBÚRANIE ASFALTOVÉHO CHODNÍKA
- VYBÚRANIE CHODNÍKA ZO ZÁMKOVEJ DLAŽBY
- ODHUMUSOVANIE
- VYBÚRANIE BETÓNOVÉHO OBRUBNÍKA
- VYBÚRANIE BETÓNOVÉHO KRAJNÍKA
- VYBÚRANIE BETÓNOVEJ PRÍDLAŽBY
- VYBÚRANIE PRÍDLAŽBY ZO ŽULOVEJ KOCKY
- VYBÚRANIE ŽÁHONOVÉHO OBRUBNÍKA
- VYBÚRANIE OKRAJA VOZOVKY (250,500mm)
- CESTNÝ OBRUBNÍK
- CESTNÝ OBRUBNÍK - BEZBARIÉROVÁ ÚPRAVA (OBRUBNÍK ULOŽENÝ V ÚROVNI VOZOVKY)
- ŽÁHONOVÝ OBRUBNÍK

LEGENDA JESTVUJÚCICH INŽINIERSKYCH SIETÍ

- voda podz. over.
- kanalizácia podz. over.
- plyn nízkotlaký podz. over.
- plyn stredotlaký podz. over.
- teplovod podz. over.
- silnoprúd NN nadz.
- silnoprúd NN podz. over.
- silnoprúd VN podz. over.
- silnoprúd VO podz. over.
- telefón nadz.
- telefón podz. over.
- Sieť orange podz. over.
- Sieť signalizačný vodič podz. over.
- Sieť stefe podz. over.
- Sieť swan podz. over.
- Sieť tomnet podz. over.
- Sieť UPC podz. over.

PRED ZAHÁJENÍM VÝKOPOVÝCH PRÁC JE NUTNÉ VYTÝČIŤ VŠETKY INŽINIERSKE SIETE ICH SPRÁVCAMI

Súradnicový systém : S-JTSK
Výškový systém : B.p.v.

STAV : 07.02.2022

ARGUS-DS s.r.o. projektovanie dopravných stavieb

HLAVNÝ INŽINIER PROJEKTU	Ing. Igor ŠEVČÍK
ZODPOVEDNÝ PROJEKTANT	Ing. Igor ŠEVČÍK
VYPRACOVAL	Ing. Juraj ČAŇO
INVESTOR	Mesto Trnava, Trhová 3, 917 71 Trnava
KLASIFIKÁCIA PRODUKCIE	45.23.1
STAVBA	Cyklochodník na uliciach J.Bottu a Š.Moyzesa
OBJEKT	SO-01 SPEVNENÉ PLOCHY, CYKLOTRASA A CHODNÍKY
VÝKRES	SITUÁCIA BÚRACÍCH PRÁC - úsek č.5

PROJEKTANT : ARGUS-DS, s.r.o.
Dolný Šianec 1, 911 01 Trenčín
tel: 032 658 36 31, 0905 322 709
e-mail:argus@argus-ds.sk, www.argus-ds.sk

STUPEŇ	DOKUMENTÁCIA PRE STAVEBNÉ POVOLENIE A REALIZÁCIU
MIERKA	1:250
ČVYKR.	01-20
DÁTUM	01 / 2020
REVÍZIA	
FORMÁT	6 x A4
Č.ZÁK.	DS17-52