


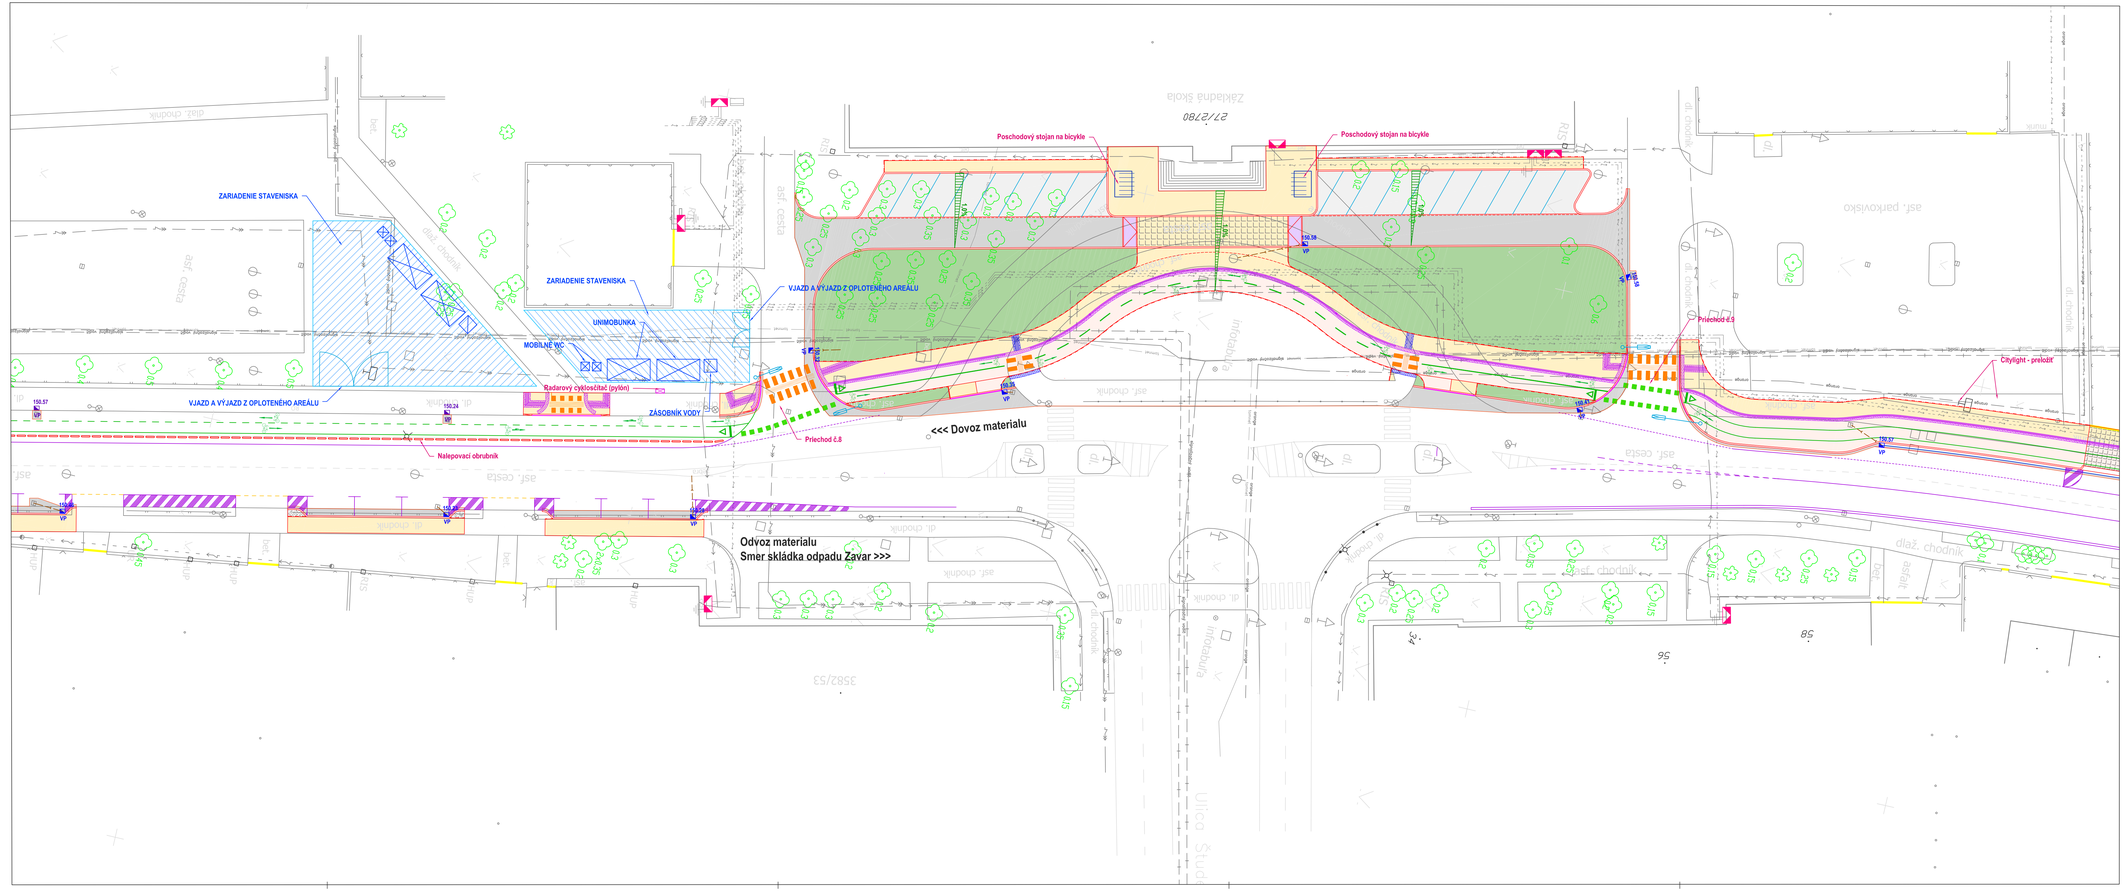


LEGENDA NAVRHOVANÝCH KONŠTRUKCIÍ

- CYKLISTICKÁ CESTIČKA
- SPEVNENÁ PLOCHA Z ASFALTOVÉHO BETÓNU - POJAZDNÁ
- CHODNÍK
- SPEVNENÁ PLOCHA ZO ZÁMKOVEJ DLAŽBY - POJAZDNÁ
- ASFALTOVÁ VOZOVKA - PLNÁ KONŠTRUKCIA VOZOVKY
- PARKOVISKÁ - ASFALTOVÁ VOZOVKA
- AUTOBUSOVÁ ZASTÁVKA - CEMENTOBETÓNOVÁ VOZOVKA
- BETÓNOVÁ SPEVNENÁ PLOCHA - POJAZDNÁ
- ŠTRKOVÁ PLOCHA
- ZELEŇ
- CESTNÝ OBRUBNÍK
- CESTNÝ OBRUBNÍK - BEZBARIÉROVÁ ÚPRAVA (OBRUBNÍK ULOŽENÝ V ÚROVNI VOZOVKY)
- ZÁHONOVÝ OBRUBNÍK
- PRÍDLAŽBA
- ULIČNÝ VPUST
- OBRUBNÍKOVÝ ULIČNÝ VPUST
- KANALIZAČNÁ PRÍPOJKA - VPUSTY
- KANALIZAČNÁ PRÍPOJKA - STREŠNÉ ZVODY
- PRÍVODY PRE NEVEDIACICH - VYHOTOVENIE Z DLAŽBY
- NAVRHOVANÉ VODOROVNÉ DZ - MOTOROVÁ DOPRAVA
- NAVRHOVANÉ VODOROVNÉ DZ - CYKLISTICKÝ DOPRAVA
- STOŽIAR V.O.
- STOŽIAR V.O. - NASVETLENIE PRIECHODU PRE CHODCOV

SÚČASŤ SAMOSTATNEJ STAVBY

LEGENDA POV

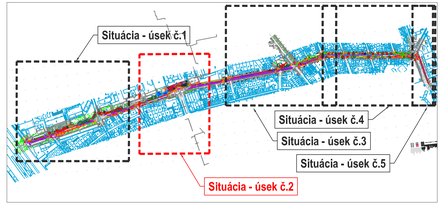- ZARIADENIE STAVENISKA

**Pozn. :**
**Skládka odpadov Zavar je vzdialená od zariadenia staveniska cca 7,0km**

**PRED ZAHÁJENÍM VÝKOPOVÝCH PRÁC JE NUTNÉ VYTÝČIŤ VŠETKY INŽINIERSKE SIETE ICH SPRÁVCAMI**

Súradnicový systém : S-JTSK
Výškový systém : B.p.v.

STAV : 09.11.2020

| | |
|---|---|
| HLAVNÝ INŽINIER PROJEKTU | Ing. Igor ŠEVČÍK |
| ZODPOVEDNÝ PROJEKTANT | Ing. Igor ŠEVČÍK |
| VYPRACOVAL | Ing. Juraj ČAŇO |
| INVESTOR | Mesto Trnava, Trhová 3, 917 71 Trnava |
| KLASIFIKÁCIA PRODUKCIE | 45.23.1 |
| STAVBA | Cyklochodník na uliciach J.Bottu a Š.Moyzesa |
| OBJEKT | E - PLÁN ORGANIZÁCIE VÝSTAVBY |
| VÝKRES | SITUÁCIA POV |

ARGUS-DS s.r.o. projektovanie dopravných stavieb
PROJEKTANT : ARGUS-DS, s.r.o.
Dolný Šianec 1, 911 01 Trenčín
tel. 032 658 36 31, 0905 322 789
e-mail:argus@argus-ds.sk, www.argus-ds.sk

| | |
|---|---|
| STUPEŇ | DOKUMENTÁCIA PRE STAVEBNÉ POVOLENIE A REALIZÁCIU |
| MIERKA | 1:250 ČVRSK. |
| DÁTUM | 01 / 2020 |
| REVÍZIA | |
| FORMÁT | 24 x A4 |
| Č.ZÁK. | DS17-52 |

**POV-01**