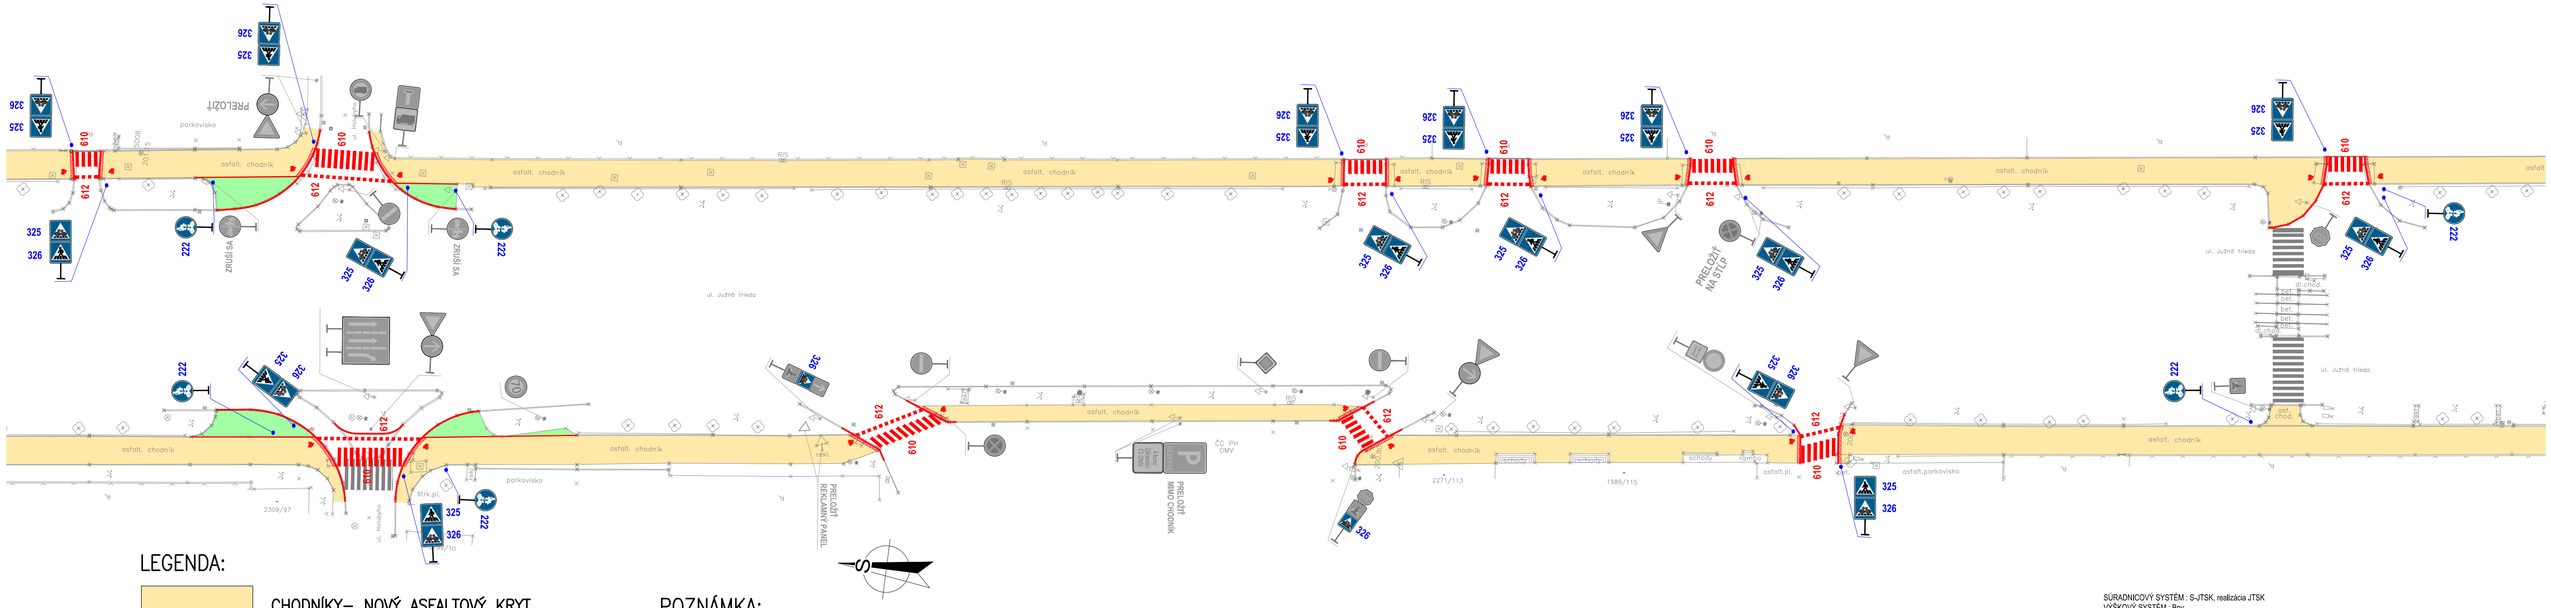

LEGENDA:

- CHODNÍKY– NOVÝ ASFALTOVÝ KRYT
- ZELEŇ
- NAVRHOVANÉ ZVISLÉ TDZ zobrazené farebne
- JESTVUJÚCE ZVISLÉ TDZ zobrazené šedou farbou
- NAVRHOVANÉ VODOROVNÉ TDZ

POZNÁMKA:

1, Všetky navrhované zvislé dopravné značky sú ZÁKLADNÉHO rozmeru, reflexné, v súlade s STN 01 8020.
2, Všetky vodorovné dopravné značenia sú navrhnuté v reflexnej úprave v súlade s STN 01 8020 bielej farby.
3, Všetky existujúce zvislé dopravné značky, ktoré sú v rozpore s novonavrhovaným dopravným značením sa odstránia.

SÚRADNICOVÝ SYSTÉM : S-JTSK, realizácia JTSK
VÝŠKOVÝ SYSTÉM : Bpv

ISPO spol. s r. o. inžinierske stavby Slovenská 86, 080 01 Prešov tel.: 051/74 636 95, 74 636 99	ZODP.PROJEKTANT: ING.M.DUBRAVSKÝ VYPRACOVAL: ING.R.HRUBÝ	HL. PROJEKTANT: ING.M.DUBRAVSKÝ KONTROLOVAL: ING.J.ANTOL
OBJEDNÁVATEĽ: **Mesto Košice**		
OKRES: KOŠICE IV	KRAJ: KOŠICKÝ	
KAT.ÚZEMIE: JUŽNÉ MESTO		DÁTUM: 07/2021
STAVBA: **Oprava chodníka, Južná trieda II. etapa**		STUPEŇ: POS.DSP Č.ZÁKAZKY: 3050/2020 MIERKA: 1:500
PRÍLOHA : **Situácia č.2**		Č. PRÍLOHY: **2.2** Č. SÚPRAVY: