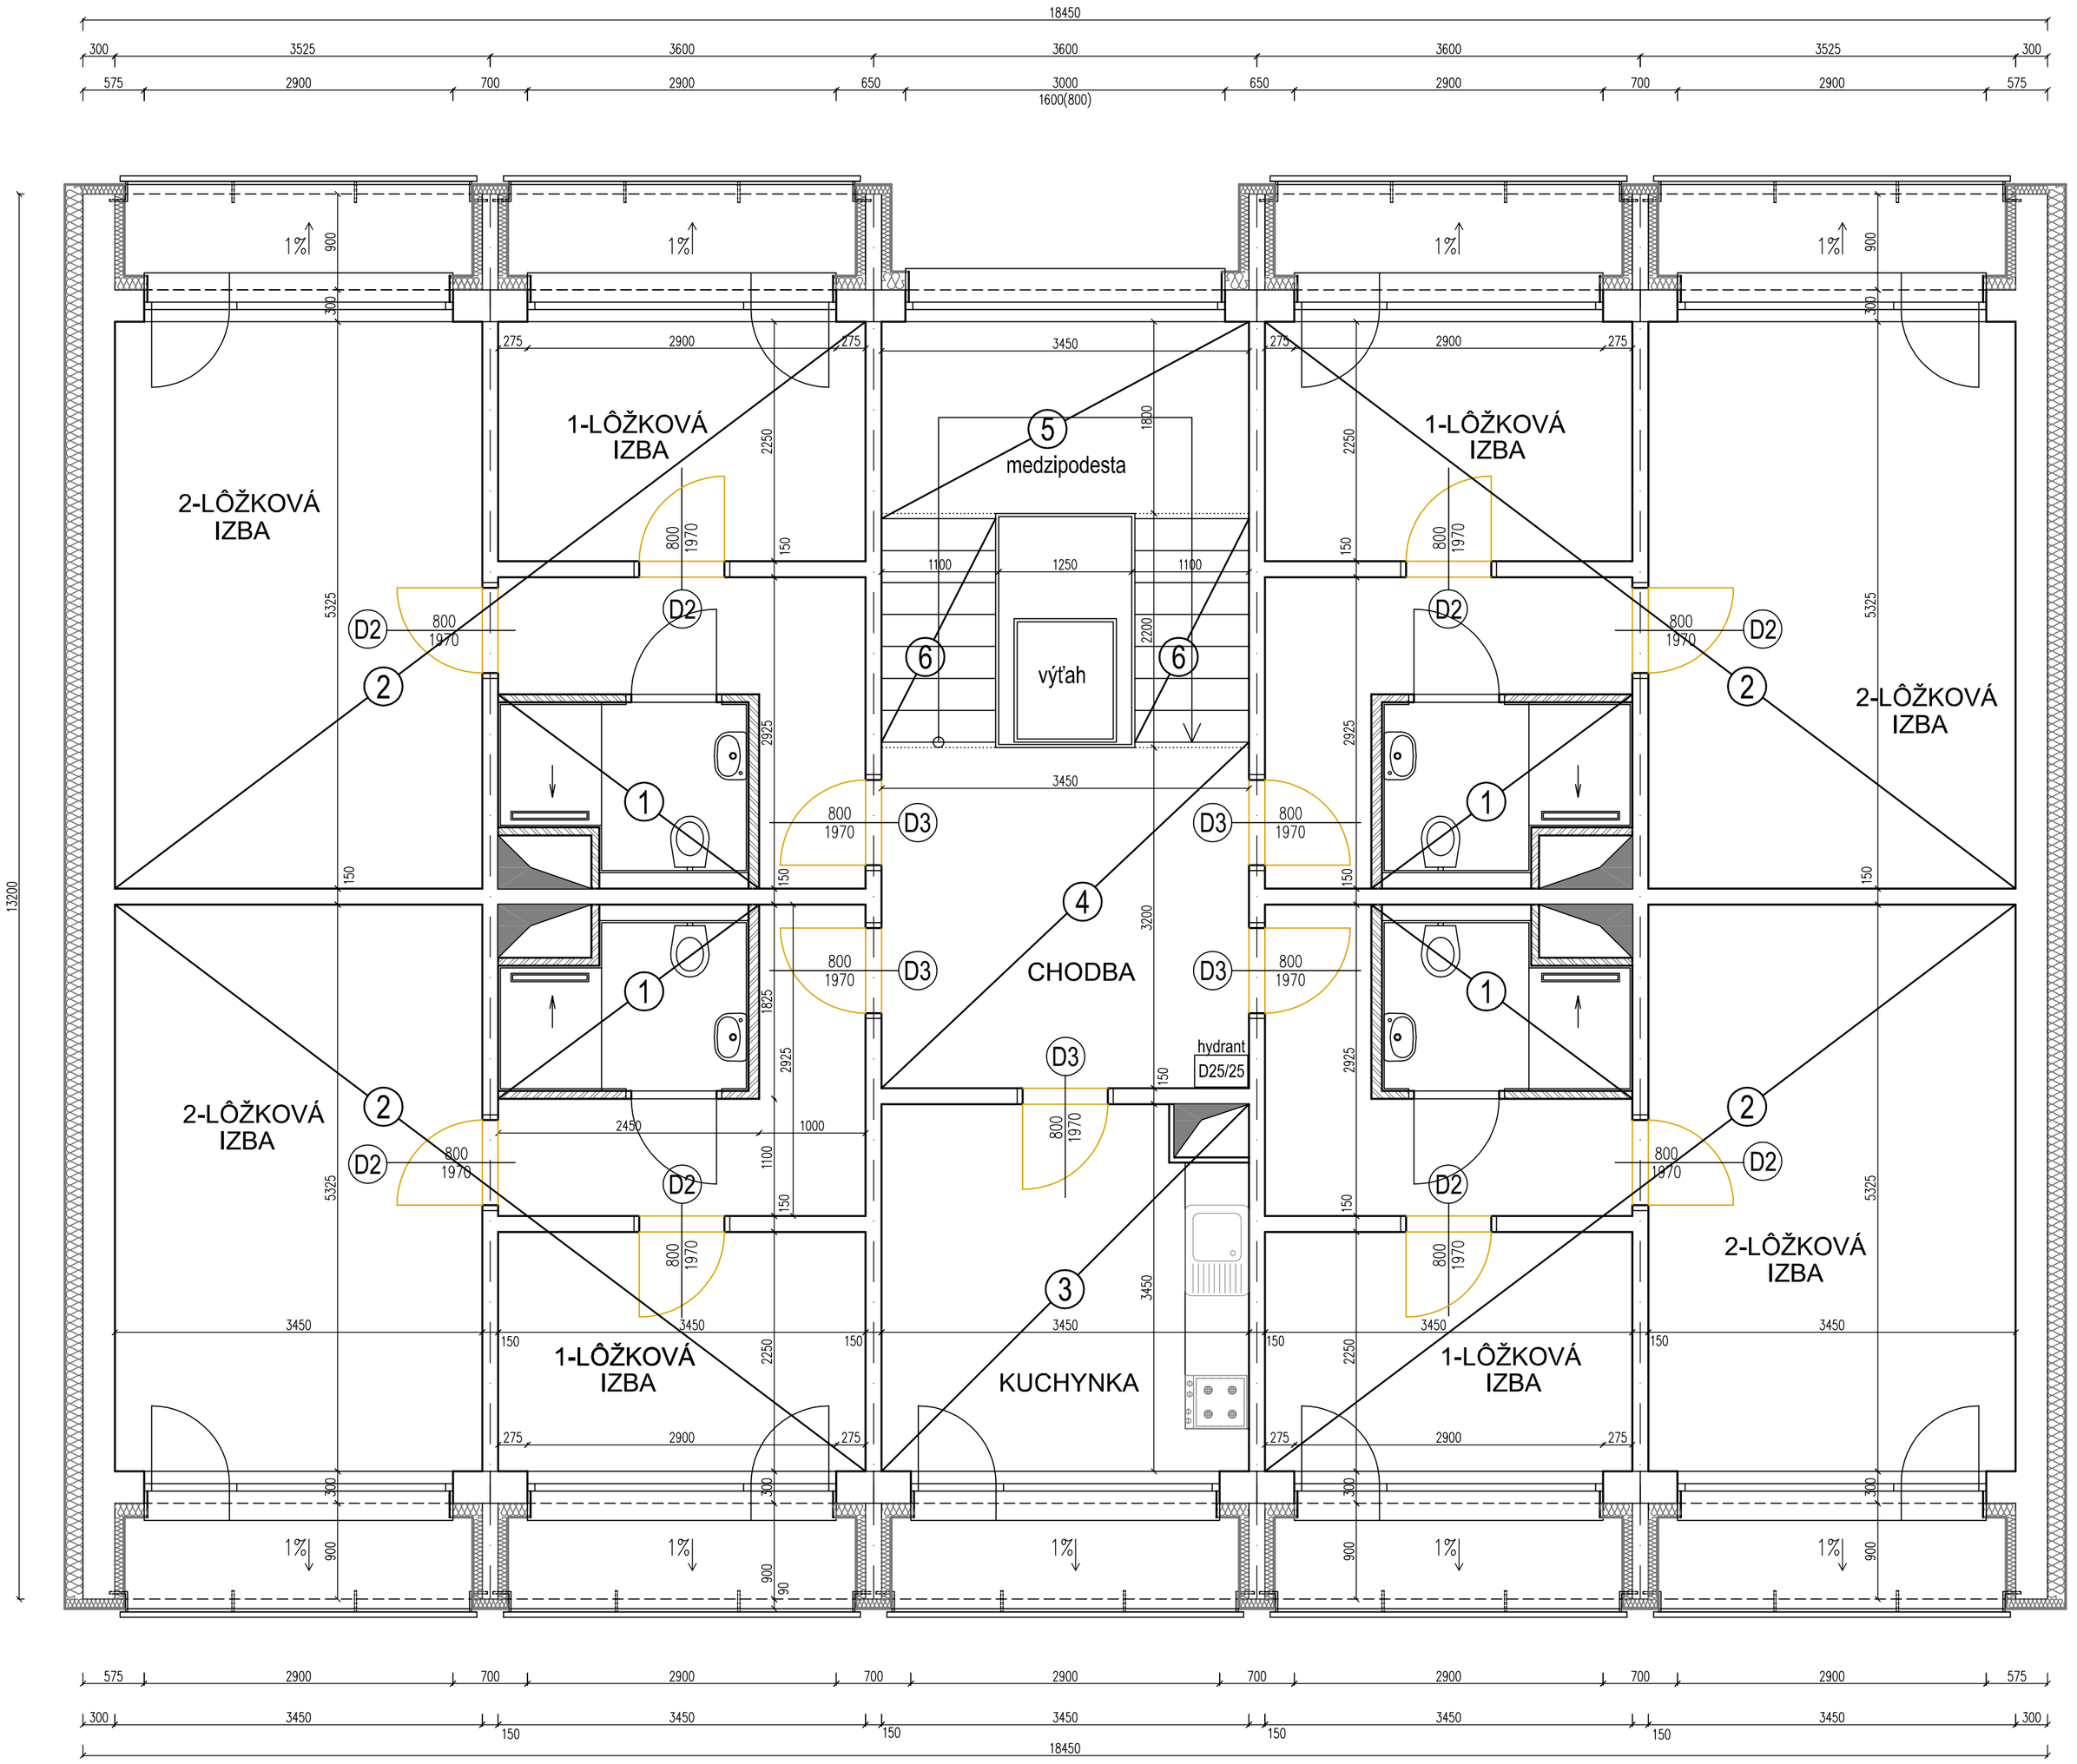

LEGENDA :

(1) – REKONŠTRUKCIA MIESTNOSTÍ NA OSOBNÚ HYGIENU, VIĎ. Č.Výkresu D1.06

(2) – REKONŠTRUKCIA UBYTOVACEJ BUNKY, VIĎ. Č.Výkresu D1.05

(3) – REKONŠTRUKCIA KUCHYNKY ALTER. OŠETROVNE
- podlahovina z PVC hr. 1,7mm
- stropy : vápennocementová omietka s hladeným povrchom vystužená sklotextilnou mriežkou
- steny : vápennocementová omietka s hladeným povrchom vystužená sklotextilnou mriežkou

(4) – REKONŠTRUKCIA CHODBY
- podlahovina z PVC hr. 1,7mm
- stropy : vápennocementová omietka s hladeným povrchom vystužená sklotextilnou mriežkou
- steny : vápennocementová omietka s hladeným povrchom vystužená sklotextilnou mriežkou

(5) – REKONŠTRUKCIA SCHODISKOVEJ MEDZIPODESTY
- podlahovina z PVC hr. 1,7mm
- stropy : vyspravenie, oprava stropov v rozsahu 30% z plochy + malba stropov bielou farbou
- steny : vápennocementová omietka s hladeným povrchom vystužená sklotextilnou mriežkou

(6) – REKONŠTRUKCIA SCHODISKOVÉ RAMENÁ
- 2 x náter podláh
- stropy : vyspravenie, oprava stropov v rozsahu 30% z plochy + malba stropov bielou farbou
- steny : vápennocementová omietka s hladeným povrchom vystužená sklotextilnou mriežkou

Poznámka
- VÝPIS STOLÁRSKYCH VÝROBKOV, VIĎ. Č.Výkresu D1.07
- VO VŠETKÝCH MIESTNOSTIACH BUDE REALIZOVANÁ NOVÁ SVETELNÁ A ZÁSUVKOVÁ ELEKTROINŠTALÁCIA. ROZVODY ZASEKANÉ V STENE.
- V 1-LÔŽKOVÝCH IZBÁCH BUDÚ DEMONTOVANÉ ČLÁNKOVÉ RADIÁTORY A NAHRADENÉ NOVÝMI PANELOVÝMI, OSADENÝMI ČO NAJBLIŽŠIE K BALKÓNOVÝM DVERÁM, ABY OSTAL DOSTATOČNÝ PRIESTOR PRE OSADENIE POSTELE R.1000X2100mm.

BLOK "B" - PANELOVÁ MONTOVANÁ SÚSTAVA T 06 B-BB

INVESTOR: DD a DSS, Záhonok 3205/2, 960 01 Zvolen		KRESLIL:	Ing. Emília Lenárová
GEN. PROJEKTANT: Ing. Emília Lenárová, Štúrova č. 867/10, 962 12 Detva		VYPRACOVAL:	Ing. Emília Lenárová
NÁZOV PROJEKTU: REKONŠTRUKCIA OBJEKTU – BLOK "B" DD a DSS ZVOLEN, ZÁHONOK		ZODP. PROJ.:	Ing. Emília Lenárová
		STUPEŇ PD: PSP	DÁTUM: 11/2018
		MIERKA: 1:50	FORMÁT: A2
MIESTO STAVBY: ul. Záhonok č. 3205/2, 960 01 Zvolen		ČÍS. ZAK.: 18-44	ČÍSLO SADY:
OBJEKT: SO.02 VNÚTORNÉ PRIESTORY	ČASŤ: Stavebná časť	ČÍSLO VÝKRESU:	
NÁZOV VÝKRESU: Pôdorys typického podlažia (1.NP-8.NP) navrhovaný stav		D1. 04	