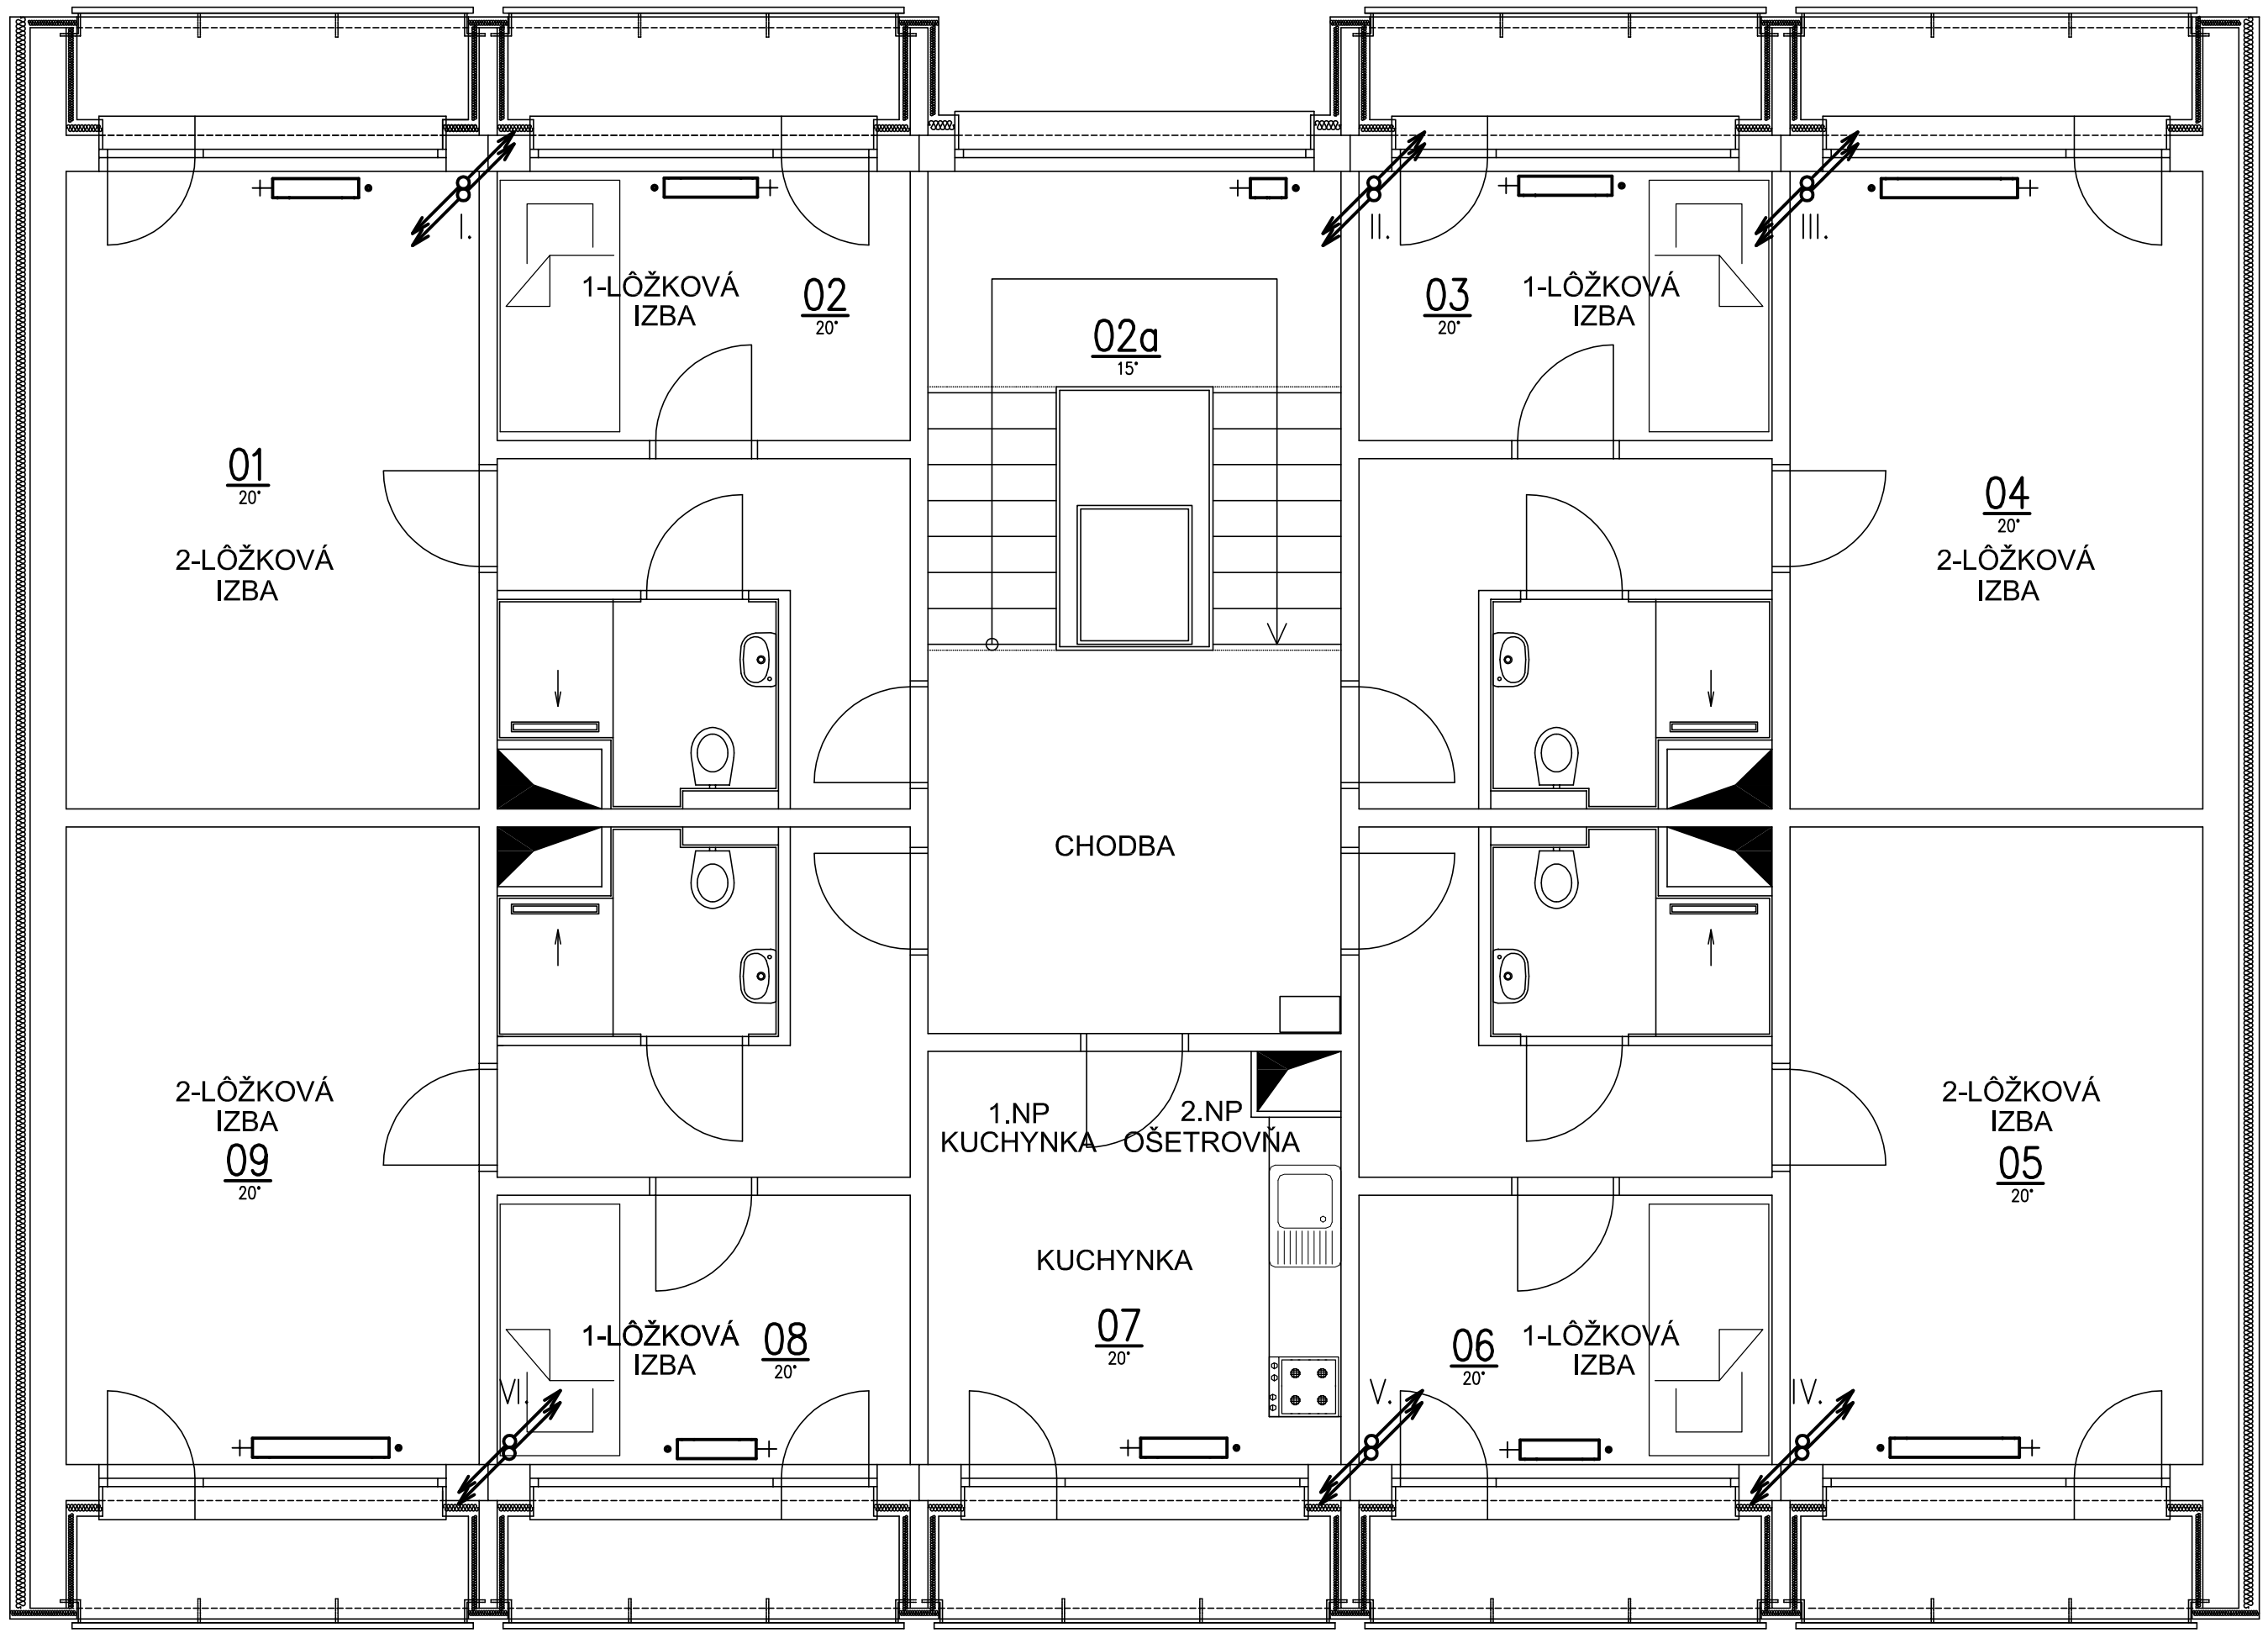

LEGENDA

TERMOSTATICKÝ VENTIL CONCEPT, TYP VPT70 + TERMOSTATICKÁ HLAVICA
ŠRÓBENIE CONCEPT SPT80

P–priamy, R–rohový — Číslo miestnosti — Dimenzia — Stupeň nastavenia

Číslo podlažia	Číslo miestnosti v podaží	P	Dimenzia	Stupeň nastavenia	Typ vyk. telesa
2	01	P	10	6,5	KAL3*23/500/160 TRV/PŠ

Stúpačka I.

1 01	P	10	xx	KAL3*14/500/160 TRV/PŠ
1 02	P	10	xx	21K 600/1100 TRV/PŠ
2 01	P	10	xx	KAL3*12/500/160 TRV/PŠ
2 02	P	10	xx	21K 600/1100 TRV/PŠ
3 01	P	10	xx	KAL3*12/500/160 TRV/PŠ
3 02	P	10	xx	21K 600/1100 TRV/PŠ
4 01	P	10	xx	KAL3*12/500/160 TRV/PŠ
4 02	P	10	xx	21K 600/1100 TRV/PŠ

Stúpačka II.

1 02a	P	10	xx	KAL3*5/500/160 TRV/PŠ
2 02a	P	10	xx	KAL3*5/500/160 TRV/PŠ
3 02a	P	10	xx	KAL3*5/500/160 TRV/PŠ
4 02a	P	10	xx	KAL3*5/500/160 TRV/PŠ

Stúpačka III.

1 03	P	10	xx	21K 1100/600 TRV/PŠ
1 04	P	15	xx	KAL3*22/500/160 TRV/PŠ
2 03	P	10	xx	21K 1100/600 TRV/PŠ
2 04	P	15	xx	KAL3*19/500/160 TRV/PŠ
3 03	P	10	xx	21K 1100/600 TRV/PŠ
3 04	P	15	xx	KAL3*19/500/160 TRV/PŠ
4 03	P	10	xx	21K 1100/600 TRV/PŠ
4 04	P	15	xx	KAL3*19/500/160 TRV/PŠ

Stúpačka IV.

1 05	P	15	xx	KAL3*20/500/160 TRV/PŠ
1 06	P	10	xx	21K 600/1000 TRV/PŠ
2 05	P	15	xx	KAL3*18/500/160 TRV/PŠ
2 06	P	10	xx	21K 600/1000 TRV/PŠ
3 05	P	15	xx	KAL3*18/500/160 TRV/PŠ
3 06	P	10	xx	21K 600/1000 TRV/PŠ
4 05	P	15	xx	KAL3*18/500/160 TRV/PŠ
4 06	P	10	xx	21K 600/1000 TRV/PŠ

Stúpačka V.

1 07	P	10	xx	21K 600/1200 TRV/PŠ
2 07	P	10	4	KAL3*12/500/160 TRV/PŠ
3 07	P	10	4	KAL3*12/500/160 TRV/PŠ
4 07	P	10	4	KAL3*12/500/160 TRV/PŠ

Stúpačka VI.

1 08	P	10	xx	21K 600/1000 TRV/PŠ
1 09	P	15	xx	KAL3*22/500/160 TRV/PŠ
2 08	P	10	xx	21K 600/1000 TRV/PŠ
2 09	P	15	xx	KAL3*19/500/160 TRV/PŠ
3 08	P	10	xx	21K 600/1000 TRV/PŠ
3 09	P	15	xx	KAL3*19/500/160 TRV/PŠ
4 08	P	10	xx	21K 600/1000 TRV/PŠ
4 09	P	15	xx	KAL3*19/500/160 TRV/PŠ

Zodp. projektant:	Ing. Róbert Krakovik
Vypracoval:	Ing. Róbert Krakovik
Kreslil:	Ing. Róbert Krakovik
Miesto:	Záhonok č. 3205/2, 960 01 Zvolen
Investor:	DD a DSS, Záhonok 3205/2, 960 01 Zvolen
Stavba:	Rekonštrukcia objektu - blok "B" DD a DSS Zvolen, Záhonok
Časť:	Vykurovanie
Názov výkresu:	Pôdorys 1., 2., 3., 4. NP

TEMPLUM, spol. s r.o.
Franciscího 726/11
Prievidza 97101
Tel.: +421 948 072 792
Email: templumsk@gmail.com

Čísl.zák.	060/2018
Stupeň PD	PSP
Dátum	11/2018
Formát	3 x A4
Mierka	1:50
Číslo výkresu	02