


”BLOK A”

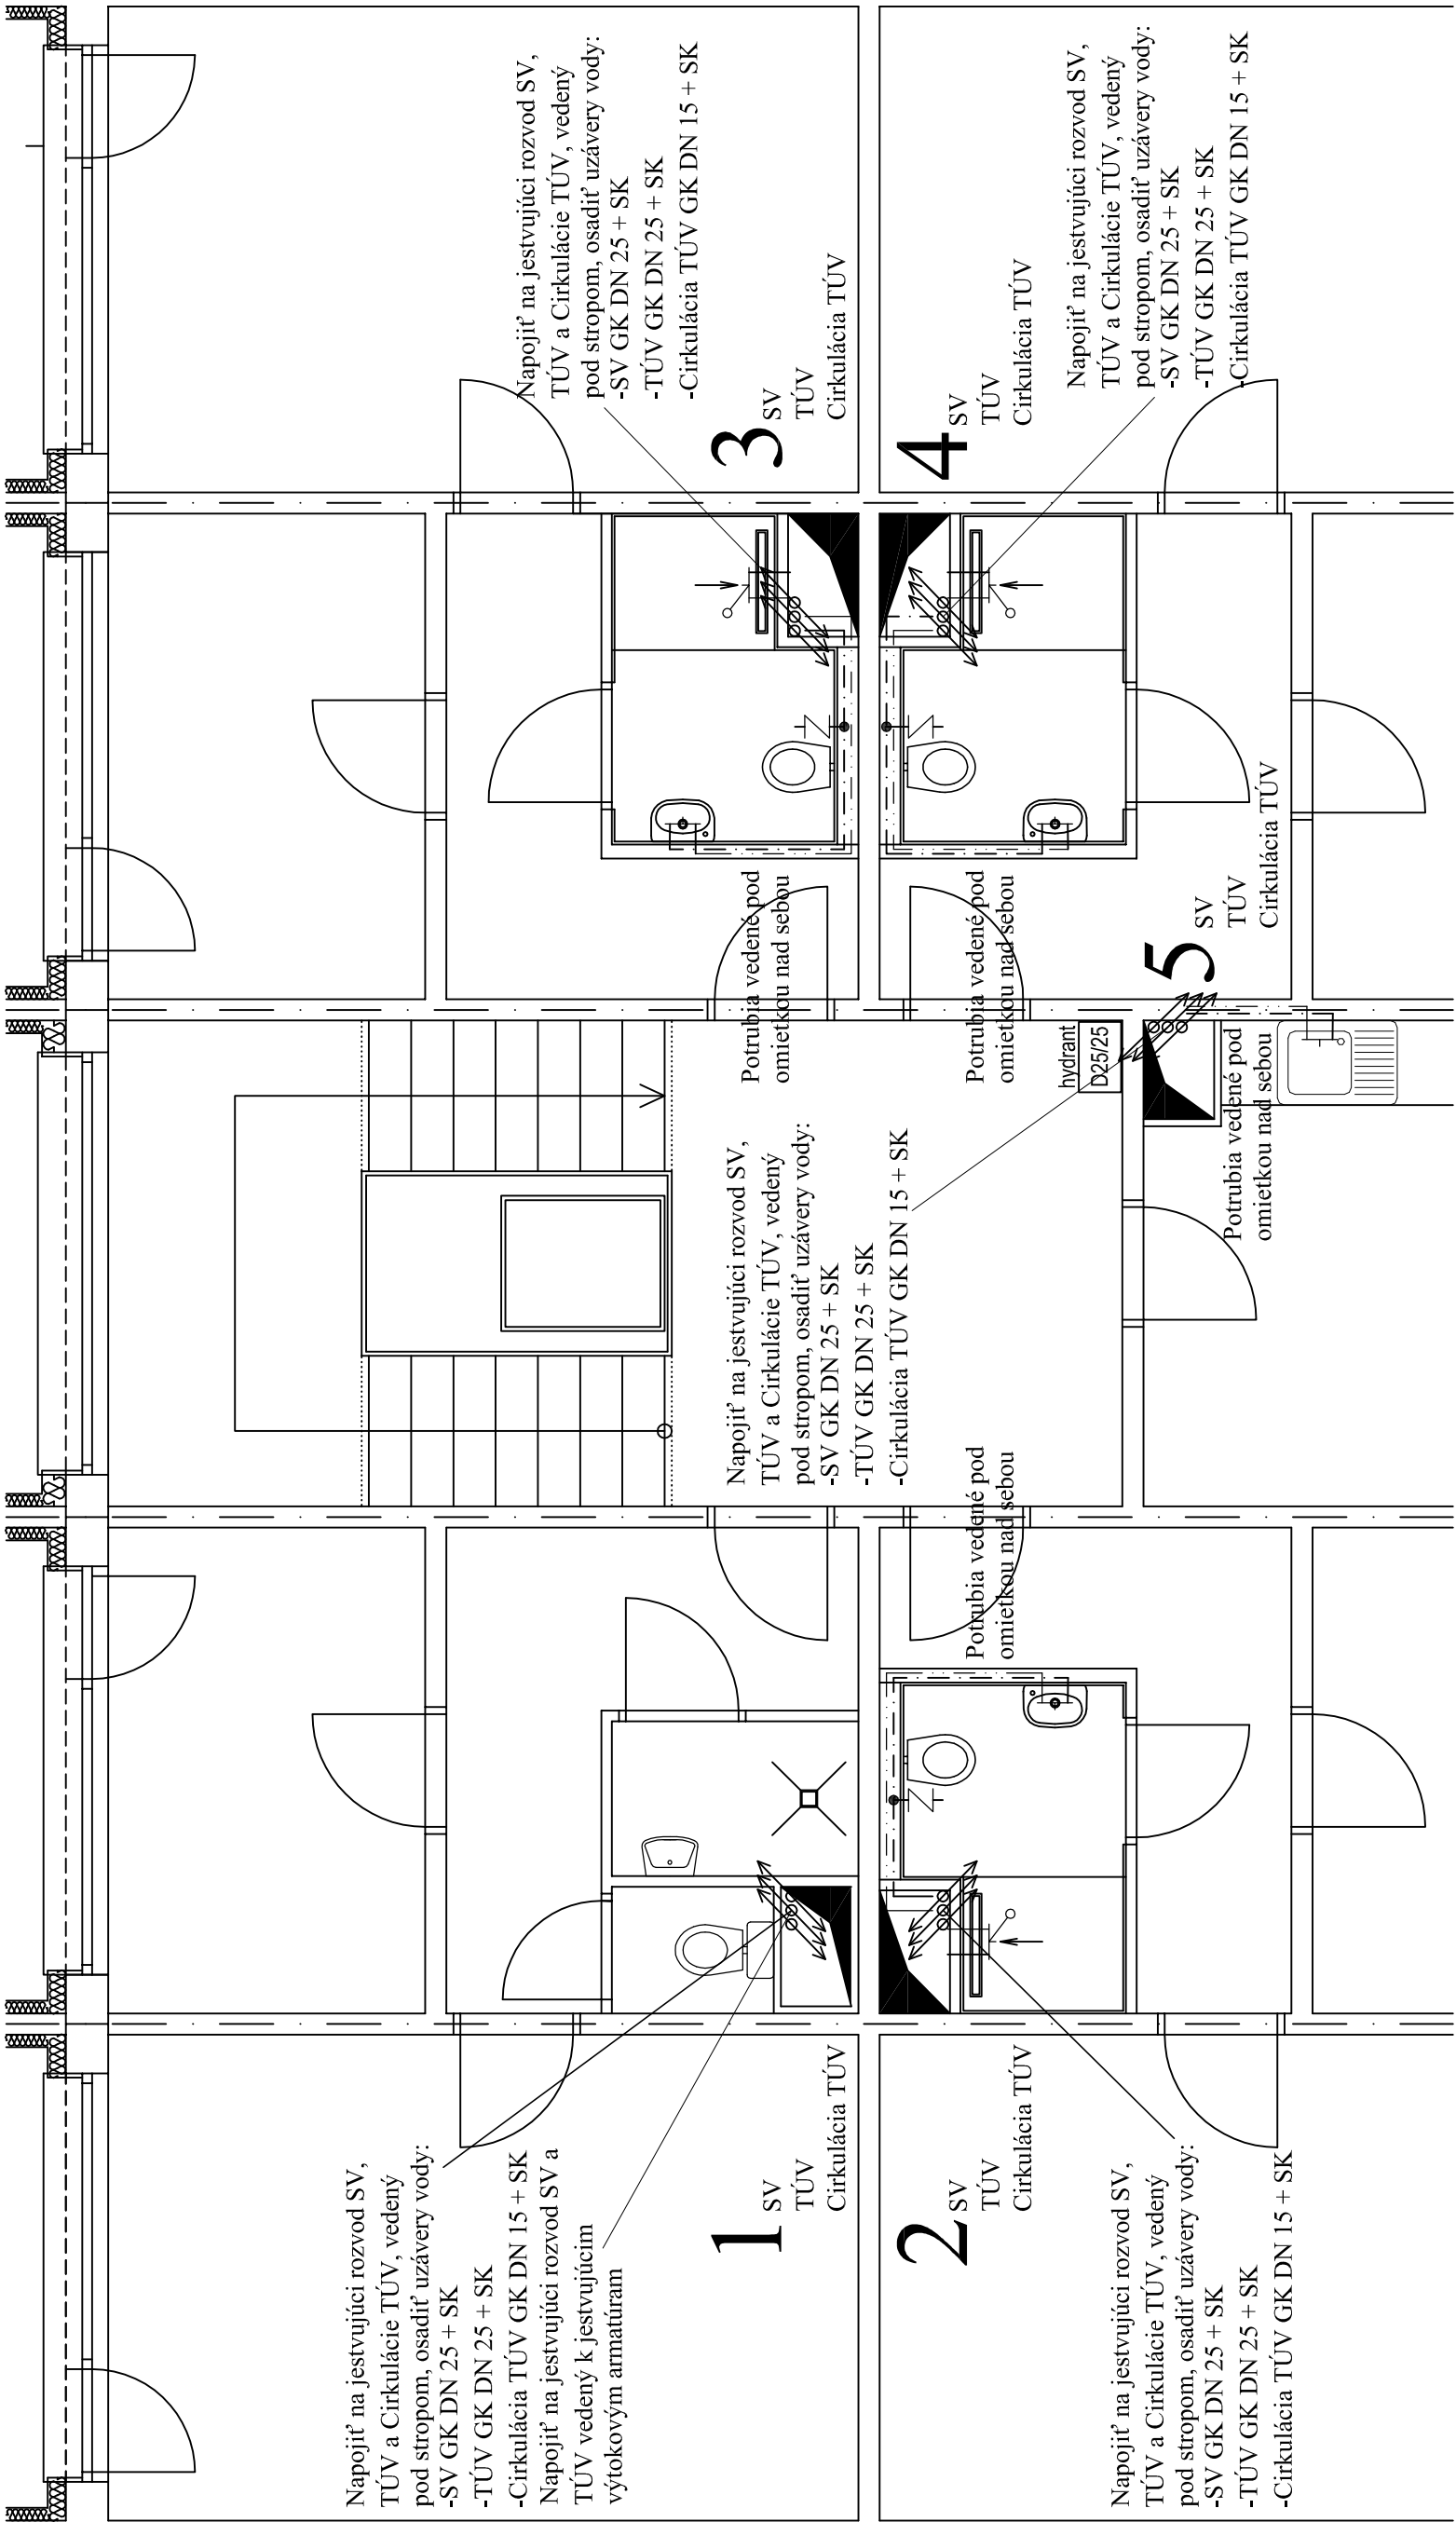

LEGENDA:

UV- uzatvárací ventil priamy  
SK- spätná klapka  
PV- poistný ventil

i- potrubie izolované tepelnou izoláciou IMA-LET hr. 10mm:

SV- proti orosovaniu

TÚV - proti tepelným stratám

— — — — — Studená voda, potrubie PE-Al-PEXc VIEGA Pexfit Pro, spájené lisovanými spojmami, prechod na menšiu svetlosť je riešená redukovanými "T"- kusmi

— . . . . . Teplá úžitková voda, potrubie PE-Al-PEXc VIEGA Pexfit Pro, spájené lisovanými spojmami, prechod na menšiu svetlosť je riešená redukovanými "T"- kusmi

— — — — — Cirkulácia teplej úžitkovej vody, potrubie PE-Al-PEXc VIEGA Pexfit Pro, spájené lisovanými spojmami, prechod na menšiu svetlosť je riešená redukovanými "T"- kusmi

Projektant:	Ing. Rastislav Kohút	Zodpovedný projektant:	Ing. Rastislav Kohút
Investor:	DD a DSS, Záhonok 3205/2, 960 01 Zvolen		
Miesto stavby:	ul.: Záhonok č.: 3205/2, 960 01 Zvolen		
Názov stavby:	Rekonštrukcia objektu – blok ”B” DD a DSS Zvolen, Záhonok		
Názov výkresu:	Číslo zákazky	Sada:	
	Dátum	11-2018	
	Formát	2xA4	
	Archívne číslo		
Názov výkresu:	Mierka:	Účel:	Zmena:
	1:50	PPSP	
Číslo výkresu:			
B6			

Kohút PRO

Štúrova 314/14

972 26 Nitrianske Rudno

tel: 0905 226 452

mail: rkpro@rkpro.info

www.rkpro.info

S.r.o.