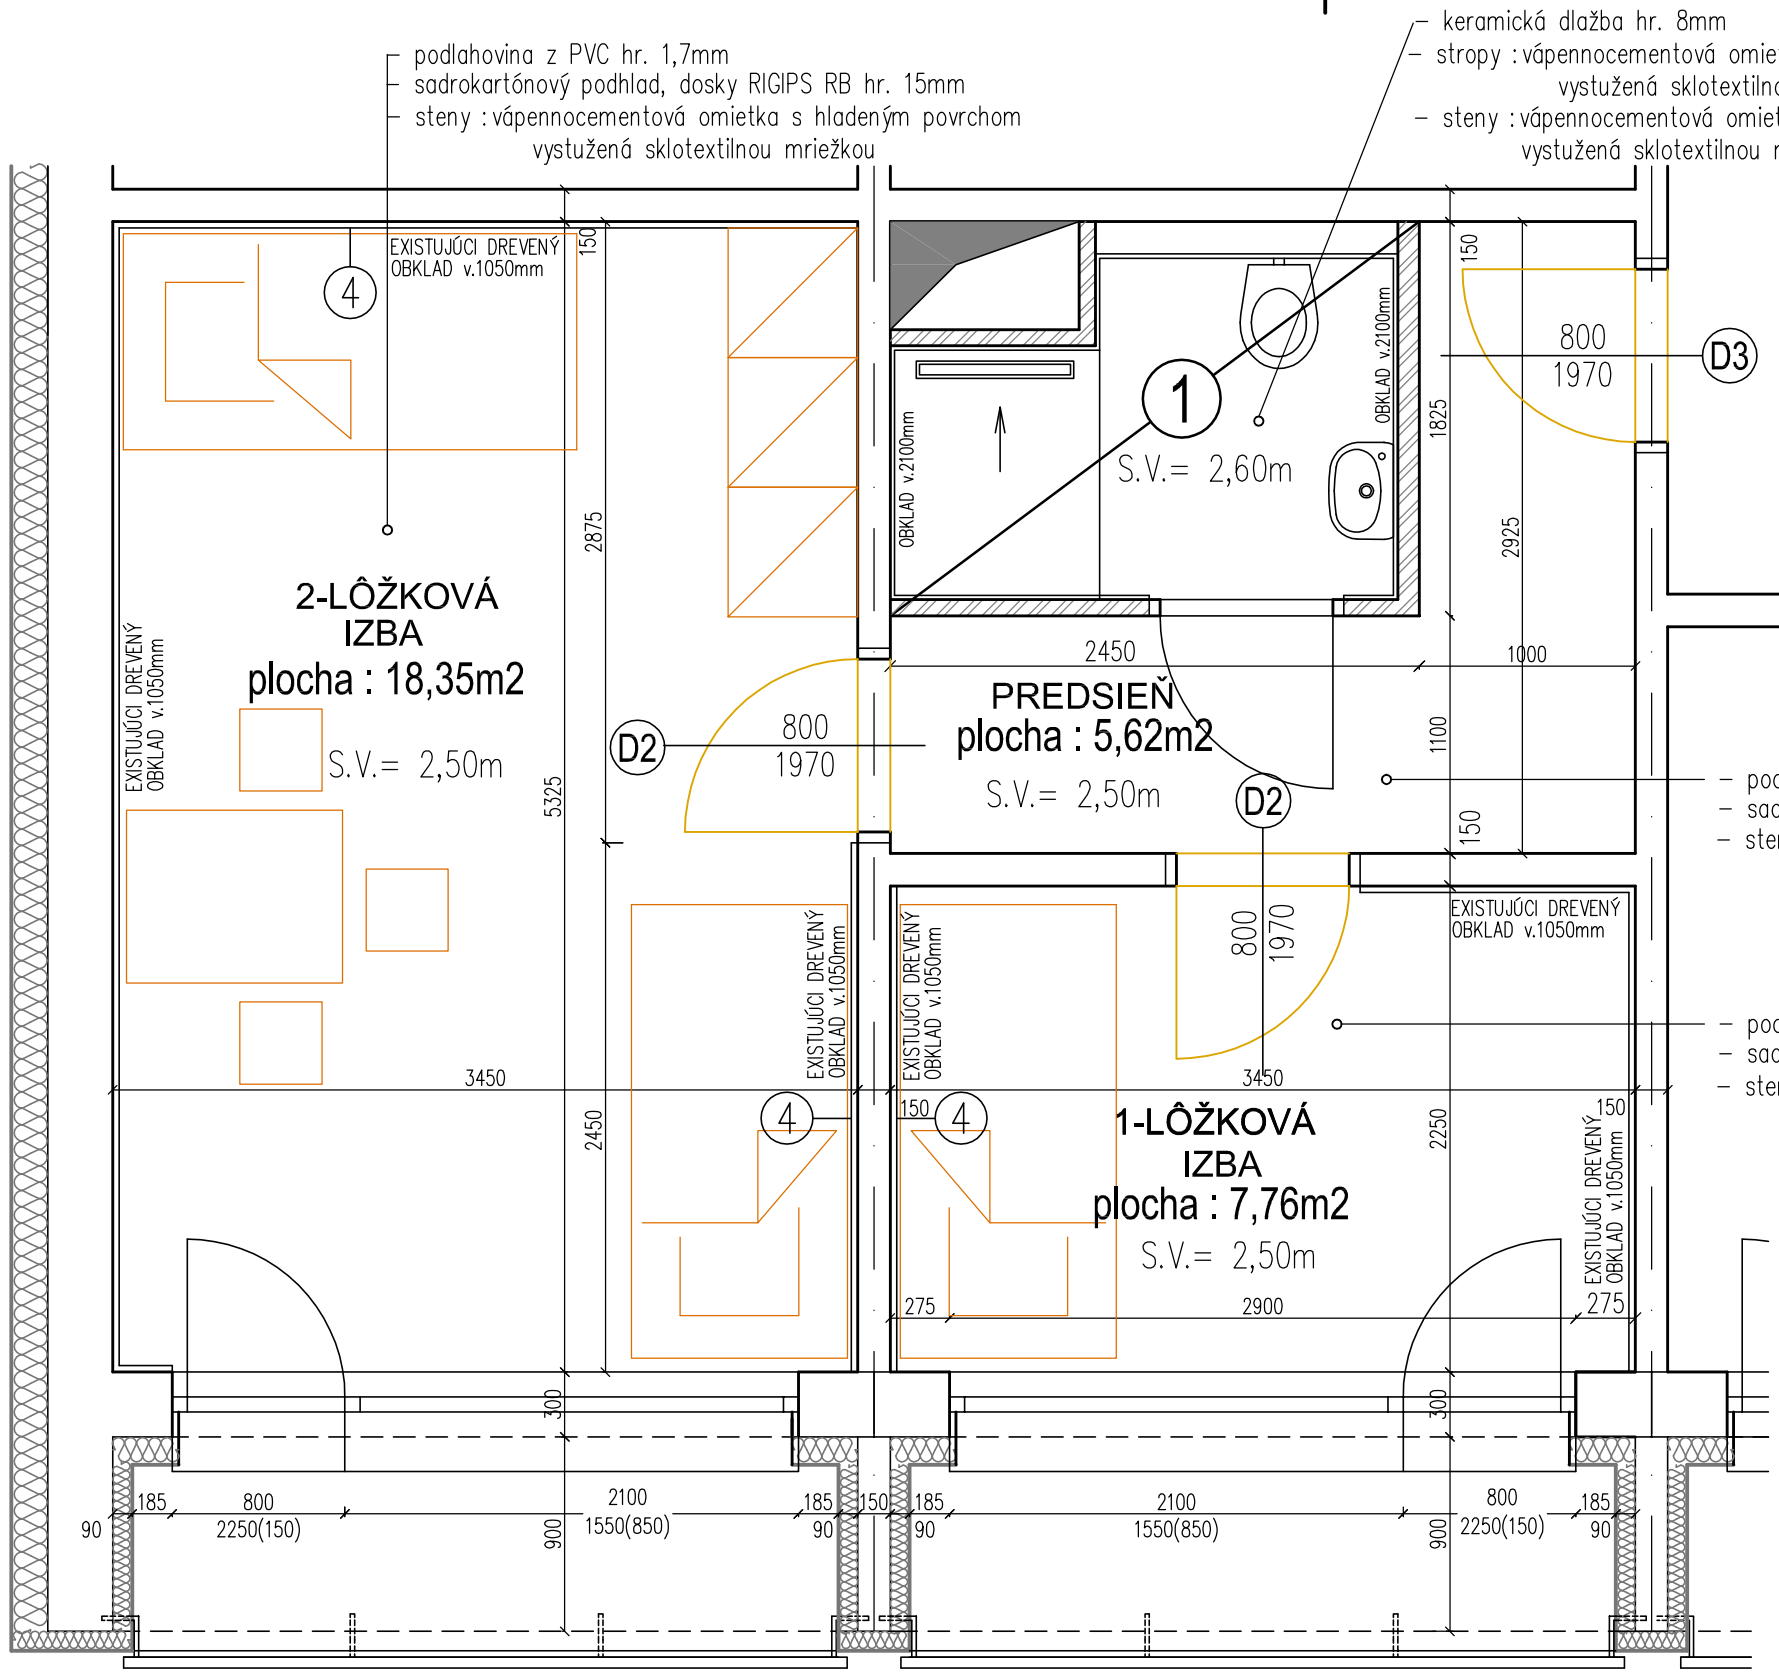

ZARIAĎOVACIE PREDMETY :

4 – MADLO, DRŽADLO, biele, dĺžka 600mm

LEGENDA :

(1) – REKONŠTRUKCIA MIESTNOSTÍ NA OSOBNÚ HYGIENU, VIĎ. Č.Výkresu D1.06

Poznámka

– VÝPIS STOLÁRSKYCH VÝROBKOV, VIĎ. Č.Výkresu D1.07

INVESTOR: DD a DSS, Záhonok 3205/2, 960 01 Zvolen		KRESLIL: Ing. Emília Lenárová	
GEN. PROJEKTANT: Ing. Emília Lenárová, Štúrova č. 867/10, 962 12 Detva		VYPRACOVAL: Ing. Emília Lenárová	
NÁZOV PROJEKTU: REKONŠTRUKCIA OBJEKTU – BLOK "B" DD a DSS ZVOLEN, ZÁHONOK		ZODP. PROJ.: Ing. Emília Lenárová	
		STUPEŇ PD: SÚ	DÁTUM: 11/2018
		MIERKA:	FORMÁT: A3
MIESTO STAVBY: ul. Záhonok č. 3205/2, 960 01 Zvolen		ČÍS. ZAK.: 18-44	ČÍSLO SADY:
OBJEKT: SO.02 VNÚTORNÉ PRIESTORY	ČASŤ: Stavebná časť	ČÍSLO VÝKRESU:	
NÁZOV VÝKRESU: Rekonštrukcia ubytovacej bunky		D1. 05	